
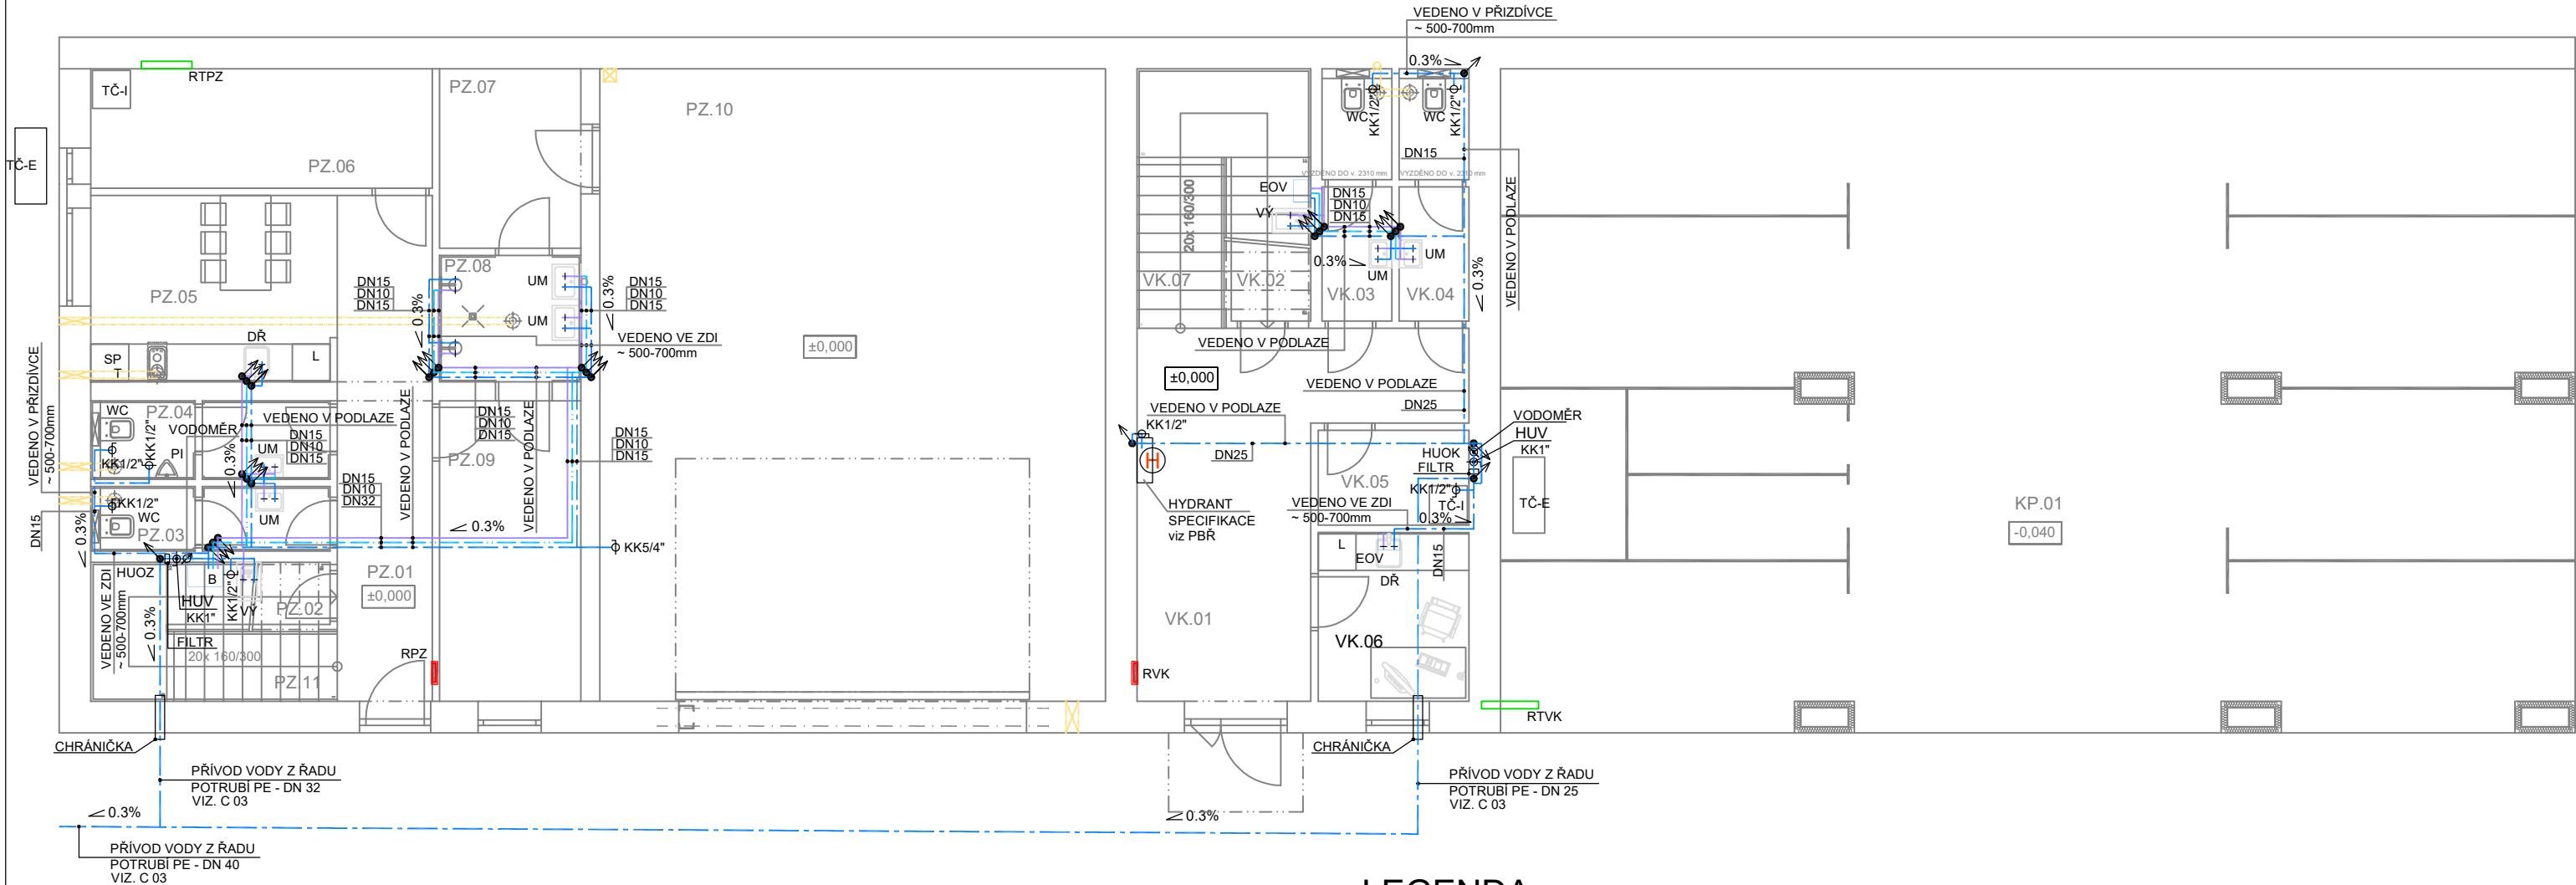


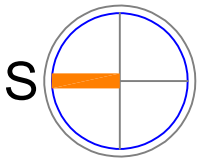

LEGENDA:

- TUV
- STUDENÁ VODA
- CIRKULACE

KÓTY JSOU POUZE ORIENTAČNÍ, PRO MOŽNOST VYTVOŘENÍ NABÍDKY,
PŘESNÉ ROZMĚRY ZAMĚŘIT NA STAVBĚ

LEGENDA

- RPZ ROZVODNICE ELEKTRO - POŽÁRNÍ ZBRONJICE
- RVK ROZVODNICE ELEKTRO - KNIHOVNA
- HUVZ HLAVNÍ UZÁVĚR VODY PRO POŽÁRNÍ ZBRONJICI
- HUVK HLAVNÍ UZÁVĚR VODY PRO KNIHOVNU
- TČ-E TČ-E - TEPELNÉ ČERPADLO VZDUCH-VODA - EXTERNÍ JEDNOTKA
- TČ-I TČ-I - TEPELNÉ ČERPADLO VZDUCH-VODA - INTERNÍ JEDNOTKA
- EOV ELEKTRICKÝ OHŘÍVAČ VODY TO 10.1 UP/IN
- VÝ VÝLEVKVA KERAMICKÁ SE ZADNÍM ODTOKEM A RAMÍKOVOU BATERIÍ
- ID+T MÍSTO PRO INDUKČNÍ VARNOU DESKU A ELEKTRICKOU TROUBU
- L LEDNICE
- DŘ DŘEZ S RAMÍKOVOU BATERIÍ (součást dodávky kuchyňské linky)
- UM UMYVADLO (nebo UMYVÁTKO) S UMYVADLOVOU BATERIÍ
- WC TOALETA SE ZADNÍM ODTOKEM
- SP SPRCHOVÝ KOUT ZDĚNÝ SE SPRCHOVOU BATERIÍ
- B PLOCHÝ ZÁSOBNIKOVÝ OHŘÍVAČ VODY OKHE ONE/E 50
- RTPZ ROZDĚLOVAČ A SBĚRAČ PODLAHOVÉHO TOPENÍ - POŽÁRNÍ ZBRONJICE
- RTVK ROZDĚLOVAČ A SBĚRAČ PODLAHOVÉHO TOPENÍ - VEŘEJNÁ KNIHOVNA

PROJEKTOVÁ DOKUMENTACE PRO SPOLEČNÉ POVOLENÍ		datum: 09/2020	
		měřítko: 1:100	
NÁZEV AKCE	PARE	PMM projekt s.r.o. PROJEKCE Pražská 3939, 276 01 Mělník IČ 24315273 martinovskyy@pmmprojekt.cz www.pmmprojekt.cz	
POLYFUNKČNÍ AREÁL ŘEPÍN SO 02 k.ú. Řepín, č.parc. st. 144, Středočeský kraj		775 821 516	777638427
INVESTOR Obec Řepín Hlavní 8, 277 33 Řepín		č.akce:	11-20
		změna:	
NÁZEV VÝKRESU	Č. VÝKRESU	kreslil:	Petr Martinovský
SCHÉMA ROZVODŮ VODY - 1.NP	V 01	schválil:	