
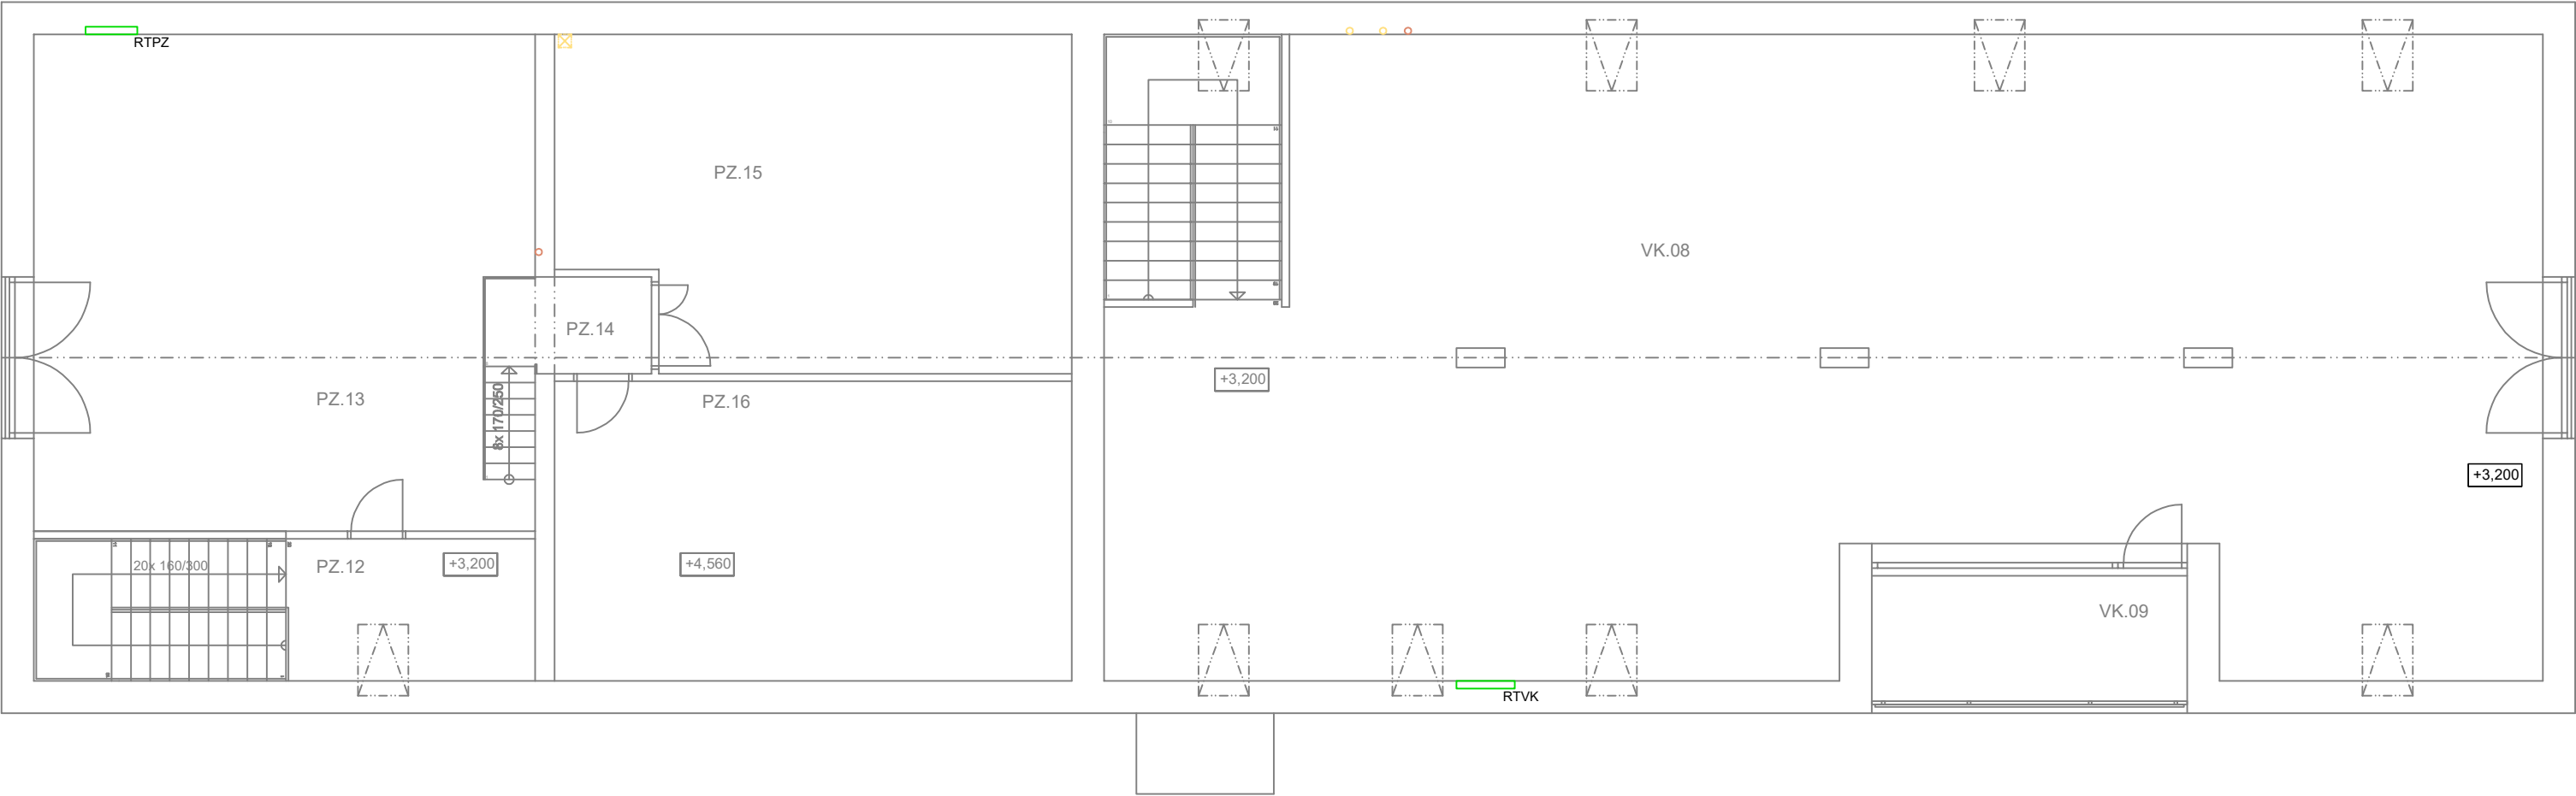


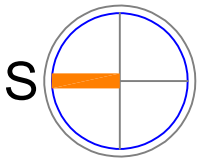

LEGENDA:

- TUV
- STUDENÁ VODA
- CIRKULACE

KÓTY JSOU POUZE ORIENTAČNÍ, PRO MOŽNOST VYTVOŘENÍ NABÍDKY,
PŘESNÉ ROZMĚRY ZAMĚŘIT NA STAVBĚ

LEGENDA

- RTPZ ROZDĚLOVAČ A SBĚRAČ PODLAHOVÉHO TOPENÍ - POŽÁRNÍ ZBRONJNICE
- RTVK ROZDĚLOVAČ A SBĚRAČ PODLAHOVÉHO TOPENÍ - VEŘEJNÁ KNIHOVNA

PROJEKTOVÁ DOKUMENTACE		datum: 09/2020
PRO SPOLEČNÉ POVOLENÍ		měřítko: 1:100
NÁZEV AKCE	PARE	PMM projekt s.r.o. PROJEKCE Pražská 3939, 276 01 Mělník IČ 24315273 martinovskyy@pmmprojekt.cz www.pmmprojekt.cz
POLYFUNKČNÍ AREÁL ŘEPÍN SO 02 k.ú. Řepín, č.parc. st. 144, Středočeský kraj		775 621 516 777636427
INVESTOR Obec Řepín Hlavní 8, 277 33 Řepín		č.akce: 11-20
NÁZEV VÝKRESU		změna:
SCHÉMA ROZVODŮ VODY - PODKROVÍ		kreslil: Petr Martinovský
Č. VÝKRESU V 02		schválil: