
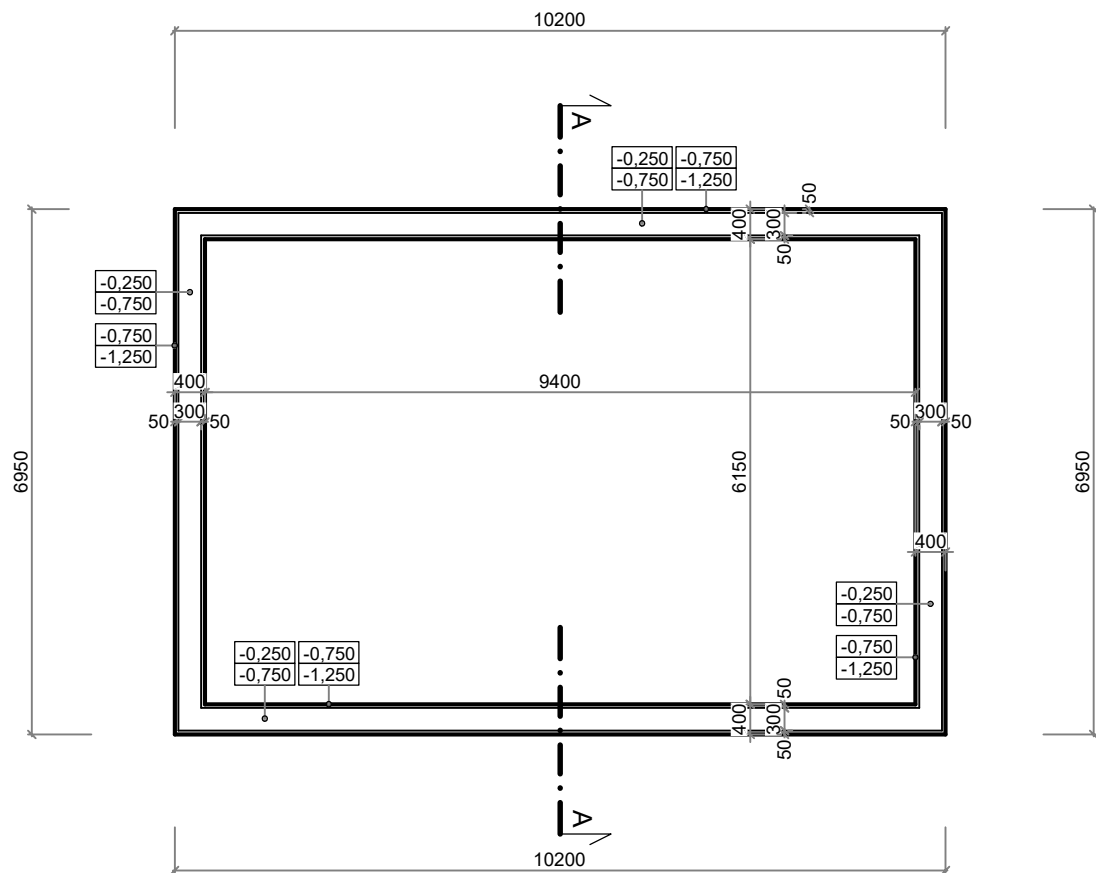


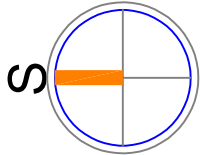

## POZNÁMKA

ZÁKLADOVÁ SPÁRA OBVODOVÉHO ZDIVA JE OSAZENA MIN. 400 mm DO ROSTLÉHO TERÉNU A MIN. 850 mm POD UPRAVENÝM TERÉNEM. VÝŠKA PASU SE TEDY UPRAVÍ V ZÁVISLOSTI NA NEROVNOSTECH ROSTLÉHO TERÉNU.

ZÁKLADY JSOU NAVRŽENY DO OBVYKLÝCH PODMÍNEK ( ÚNOSNOST ZÁKLADOVÉ SPÁRY 0,2 MPa ).

ÚNOSNOST ZHUTNĚNÝCH NÁSYPŮ BUDE min. 0,2 MPa

JE-LI ZHUTNĚNÝ NÁSYP VĚTŠÍ MOCNOSTI DOPORUČUJEME ZESÍLIT PODKLADNÍ BETON POD PŘÍČKAMI O 100mm A ŠÍŘI 400mm A ZDVOJIT KARI SÍŤ.

PŘED ZALOŽENÍM OBJEKTU BUDE ZÁKLADOVÁ SPÁRA PROHLÉDNUTA ODBORNĚ ZPŮSOBILOU OSOBOU ( STATIK, GEOLOG ).

PŘED BETONÁŽÍ JE NUTNO PROVÉST ROZVODY LEŽATÉ KANALIZACE (VIZ ZTI) A ULOŽIT VEŠKĚRÉ CHRÁNIČKY PRO VEDENÍ ROZVODŮ OSTATNÍCH PROFESÍ

ZALOŽENÍ U STÁVAJÍCÍCH OBJEKTŮ BUDE UPŘESNĚNO PO PROVEDENÍ SONDY PRO ZJIŠTĚNÍ SKUTEČNÉHO STAVU JEJICH ZÁKLADŮ

## LEGENDA

|        |                                                           |
|--------|-----------------------------------------------------------|
| -0,100 | HORNÍ HRANA ZÁKLADOVÉ DESKY                               |
| -0,250 | SPODNÍ HRANA ZÁKLADOVÉ DESKY                              |
| -0,250 | HORNÍ HRANA ZTRACENÉHO BEDNĚNÍ                            |
| -0,750 | HORNÍ HRANA ZÁKLADOVÝCH PASŮ                              |
| -1,250 | SPODNÍ HRANA ZÁKLADOVÝCH PASŮ                             |
| —      | LITÝ ZÁKLAD                                               |
| —      | ZTRACENÉ BEDNĚNÍ                                          |
| —      | ZDIVO ZE STAVEBNÍHO SYSTÉMU POROTHERM 30 Profi tl. 300 mm |

|   |                    |   |
|---|--------------------|---|
| PROJEKTOVÁ DOKUMENTACE<br>PRO SPOLEČNÉ POVOLENÍ                                                     |                    | datum: 09/2020   |
|   |                    | měřítko: 1:100   |
| NÁZEV AKCE<br><br>POLYFUNKČNÍ AREÁL ŘEPÍN<br>SO 03<br>k.ú. Řepín, č.parc. st. 144, Středočeský kraj | PARE               | <b>PMM projekt</b><br>S.R.O.<br>PROJEKCE<br>Pražská 3939, 276 01 Mělník<br>IČ 24315273<br>martinovskyy@pmmprojekt.cz<br>www.pmmprojekt.cz<br><br>775 621 516 777638427 |
| INVESTOR<br>Obec Řepín<br>Hlavní 8, 277 33 Řepín                                                    |                    | č.akce: 11-20   |
|   |                    | změna:   |
| NÁZEV VÝKRESU<br>ZÁKLADY                                                                            | Č. VÝKRESU<br>D 01 | kreslil: Petr Martinovský   |
|   |                    | schválil:   |