


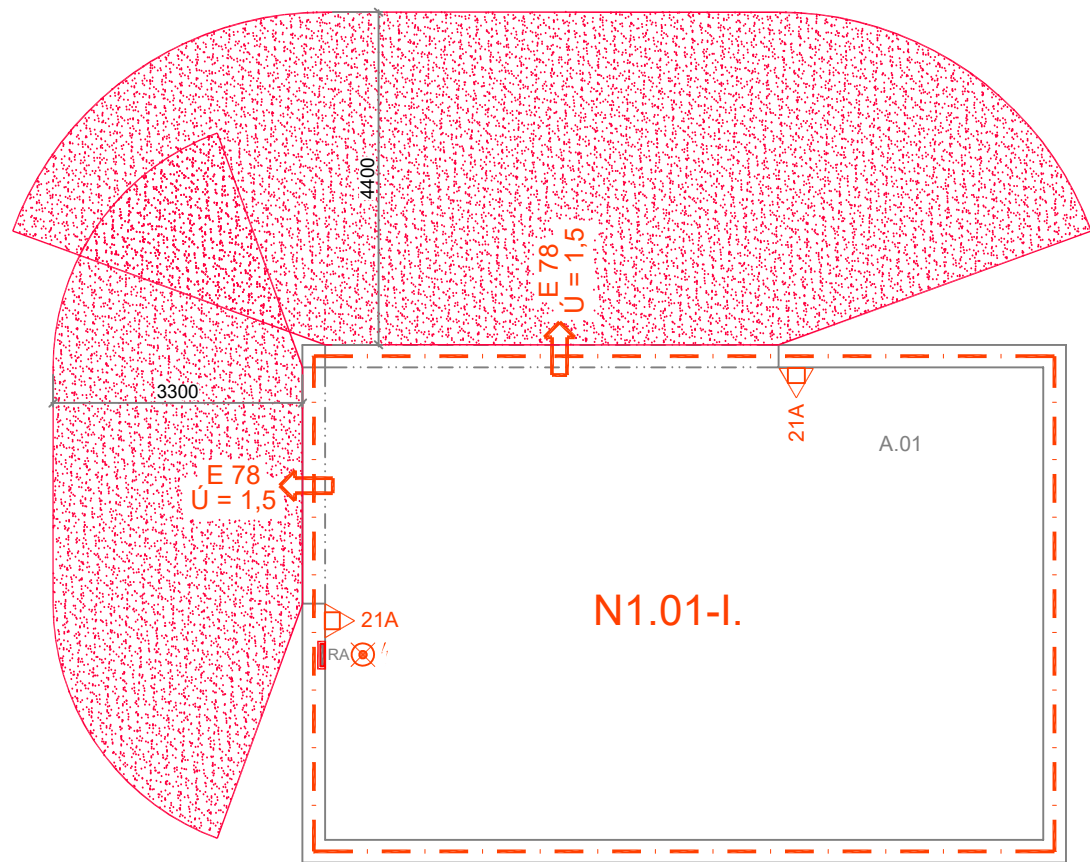

 POŽÁRNĚ NEBEZPEČNÝ PROSTOR - PNP PÚ 01

 HRANICE POŽÁRNÍHO ÚSEKU
 TOTAL STOP - odpojení EL, nehasit vodou ani pěnou

 SMĚR ÚNIKU

 PŘENOSNÝ HASÍCÍ PŘÍSTROJ S HASÍCÍ SCHOPNOSTÍ 21A

ÚNIKOVÉ CESTY ODPOVÍDAJÍ POŽADAVKŮM ČSN 730833 OB3 + ČSN 730802

PROJEKTOVÁ DOKUMENTACE PRO SPOLEČNÉ POVOLENÍ		datum: 09/2020
		měřítko: 1:100
NÁZEV AKCE POLYFUNKČNÍ AREÁL ŘEPÍN SO 03 k.ú. Řepín, č.parc. st. 144, Středočeský kraj	PARE	PMM projekt s.r.o. PROJEKCE Pražská 3939, 276 01 Mělník IČ 24315273 martinovskyy@pmmprojekt.cz www.pmmprojekt.cz 775 621 516 777636427
INVESTOR Obec Řepín Hlavní 8, 277 33 Řepín		č.akce: 11-20
NÁZEV VÝKRESU POŽÁRNĚ BEZPEČNOSTNÍ ŘEŠENÍ		změna:
		kreslil: Petr Martinovský
		schválil:
		Č. VÝKRESU PBR 01