


PŘÍČNÝ ŘEZ A - A

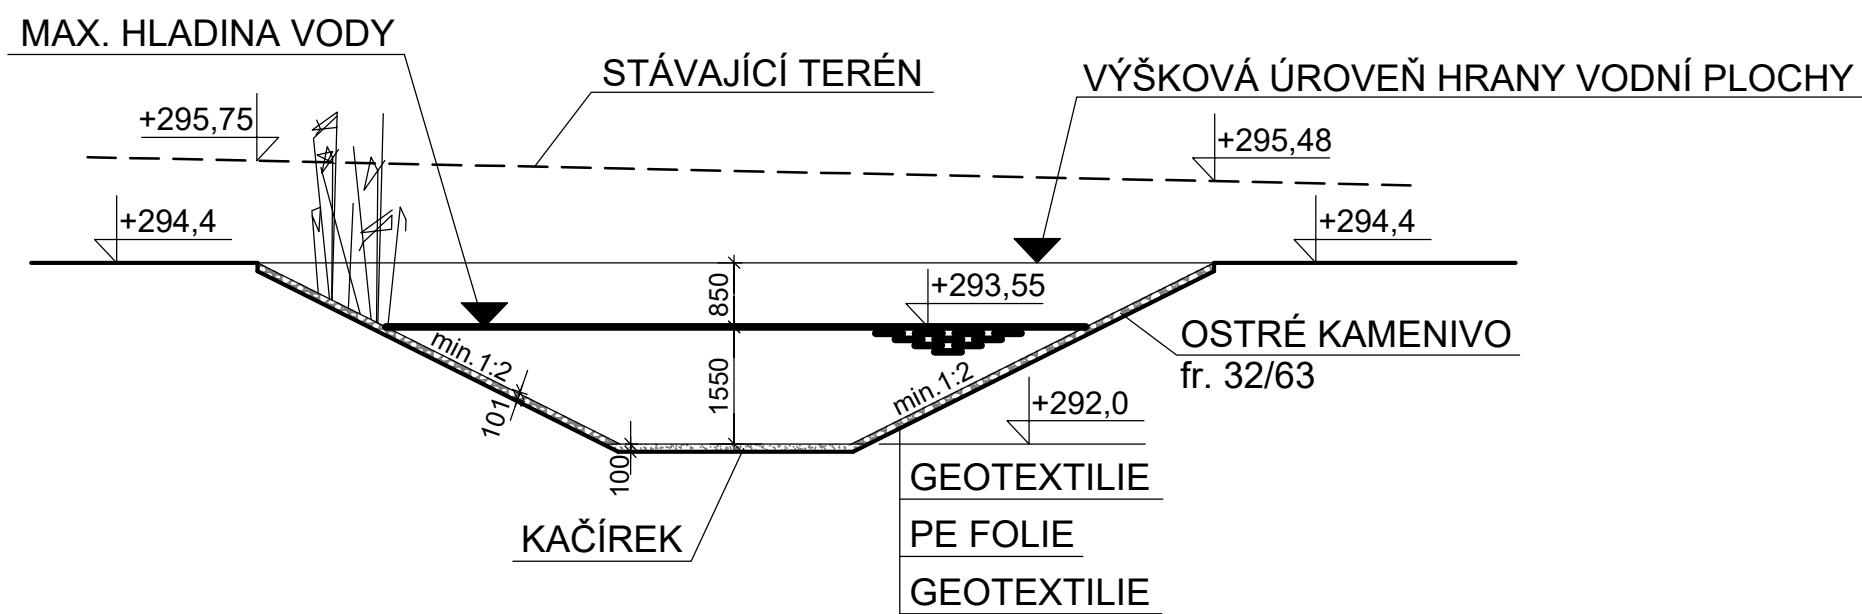


LEGENDA:



rákos obecný,
kosatec žlutý,

PŘÍČNÝ ŘEZ B - B

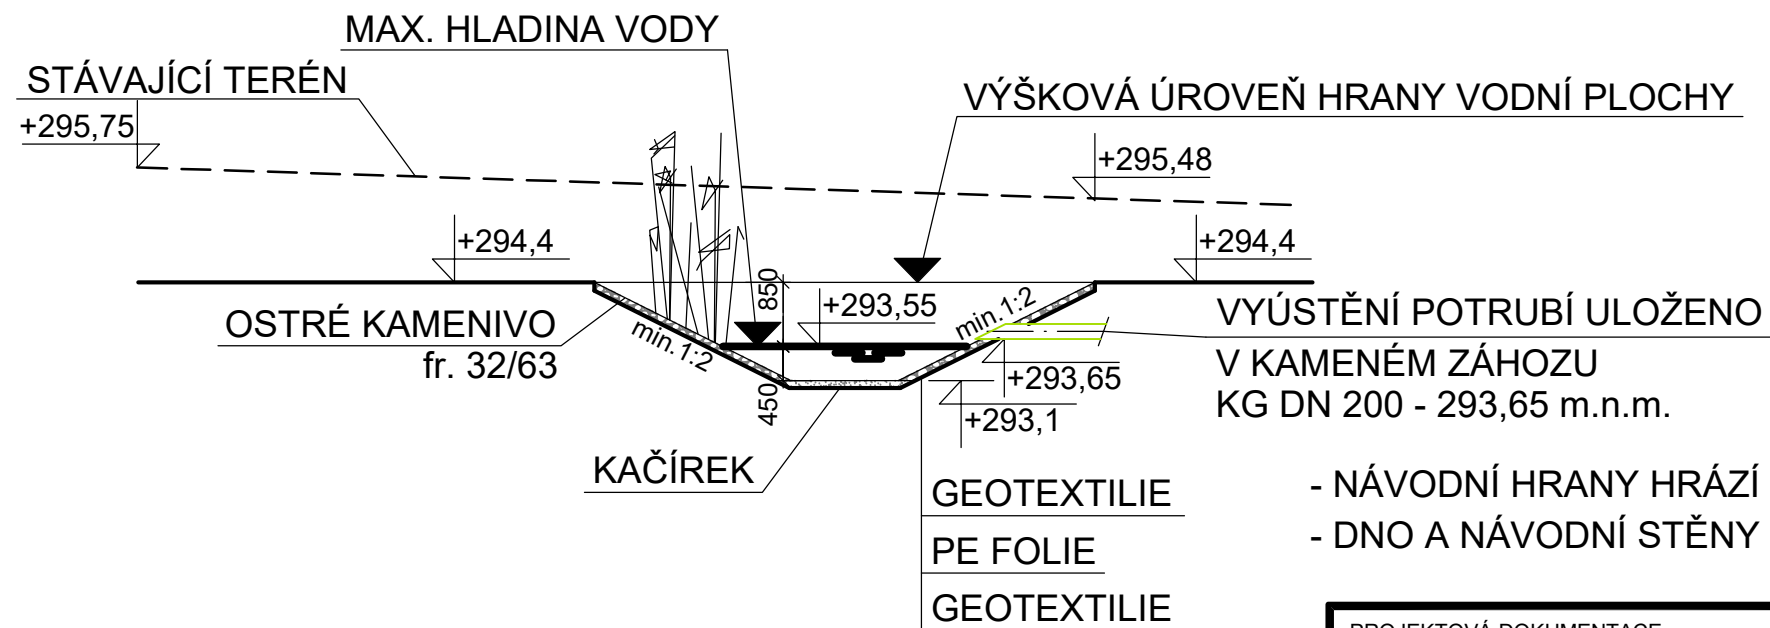

- NÁVODNÍ HRANY HRÁZÍ BUDOU VE SPÁDU min. 1:2,5
- DNO A NÁVODNÍ STĚNY RYBNÍKA BUDOU IZOLOVÁNY PE FÓLIÍ

PROJEKTOVÁ DOKUMENTACE PRO SPOLEČNÉ POVOLENÍ		datum: 09/2020
		měřítko: 1:100
NÁZEV AKCE POLYFUNKČNÍ AREÁL ŘEPÍN SO 04 k.ú. Řepín, č.parc. st. 144, Středočeský kraj	PARE	PMM projekt s.r.o. PROJEKCE Pražská 3939, 276 01 Mělník IČ 24315273 martinovsky@pmmprojekt.cz www.pmmprojekt.cz 775 621 516 777638427
INVESTOR Obec Řepín Hlavní 8, 277 33 Řepín		č.akce: 11-20
NÁZEV VÝKRESU ŘEZ A-A, B-B		změna:
		kreslil: Petr Martinovský
		schválil: