


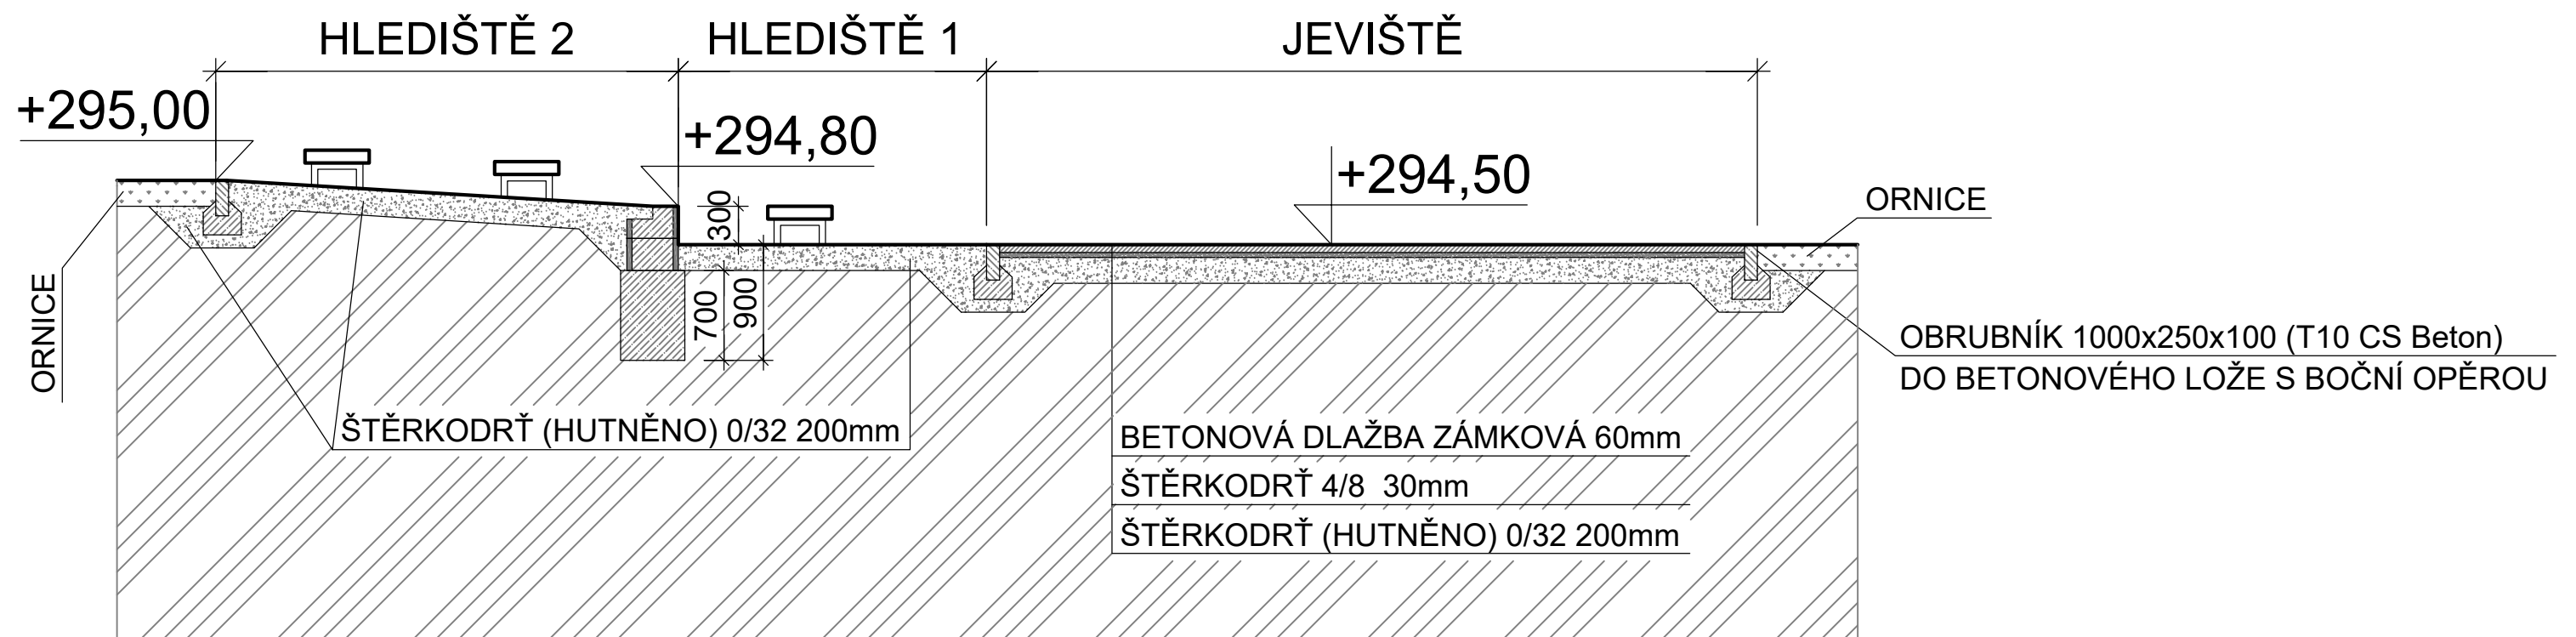

-  PROSTÝ ZÁKLADOVÝ BETON C16/20-XC2
-  ZTRACENÉ BEDNĚNÍ KB-BLOK 400mm
-  PROSTÝ ZÁKLADOVÝ BETON C16/20-XC2
-  UPRAVENÝ TERÉN / STÁVAJÍCÍ ZEMINA

PROJEKTOVÁ DOKUMENTACE		datum: 09/2020
PRO SPOLEČNÉ POVOLENÍ		měřítko: 1:100
NÁZEV AKCE	PARE	PMM projekt s.r.o. PROJEKCE Pražská 3939, 276 01 Mělník IČ 24315273 martinovskyy@pmmprojekt.cz www.pmmprojekt.cz 775 621 516 777638427
POLYFUNKČNÍ AREÁL ŘEPÍN SO 02 k.ú. Řepín, č.parc. st. 144, Středočeský kraj		č.akce: 11-20
INVESTOR Obec Řepín Hlavní 8, 277 33 Řepín		změna:
NÁZEV VÝKRESU	Č. VÝKRESU	kreslil: Petr Martinovský
ŘAZ A-A	A 02	schválil: