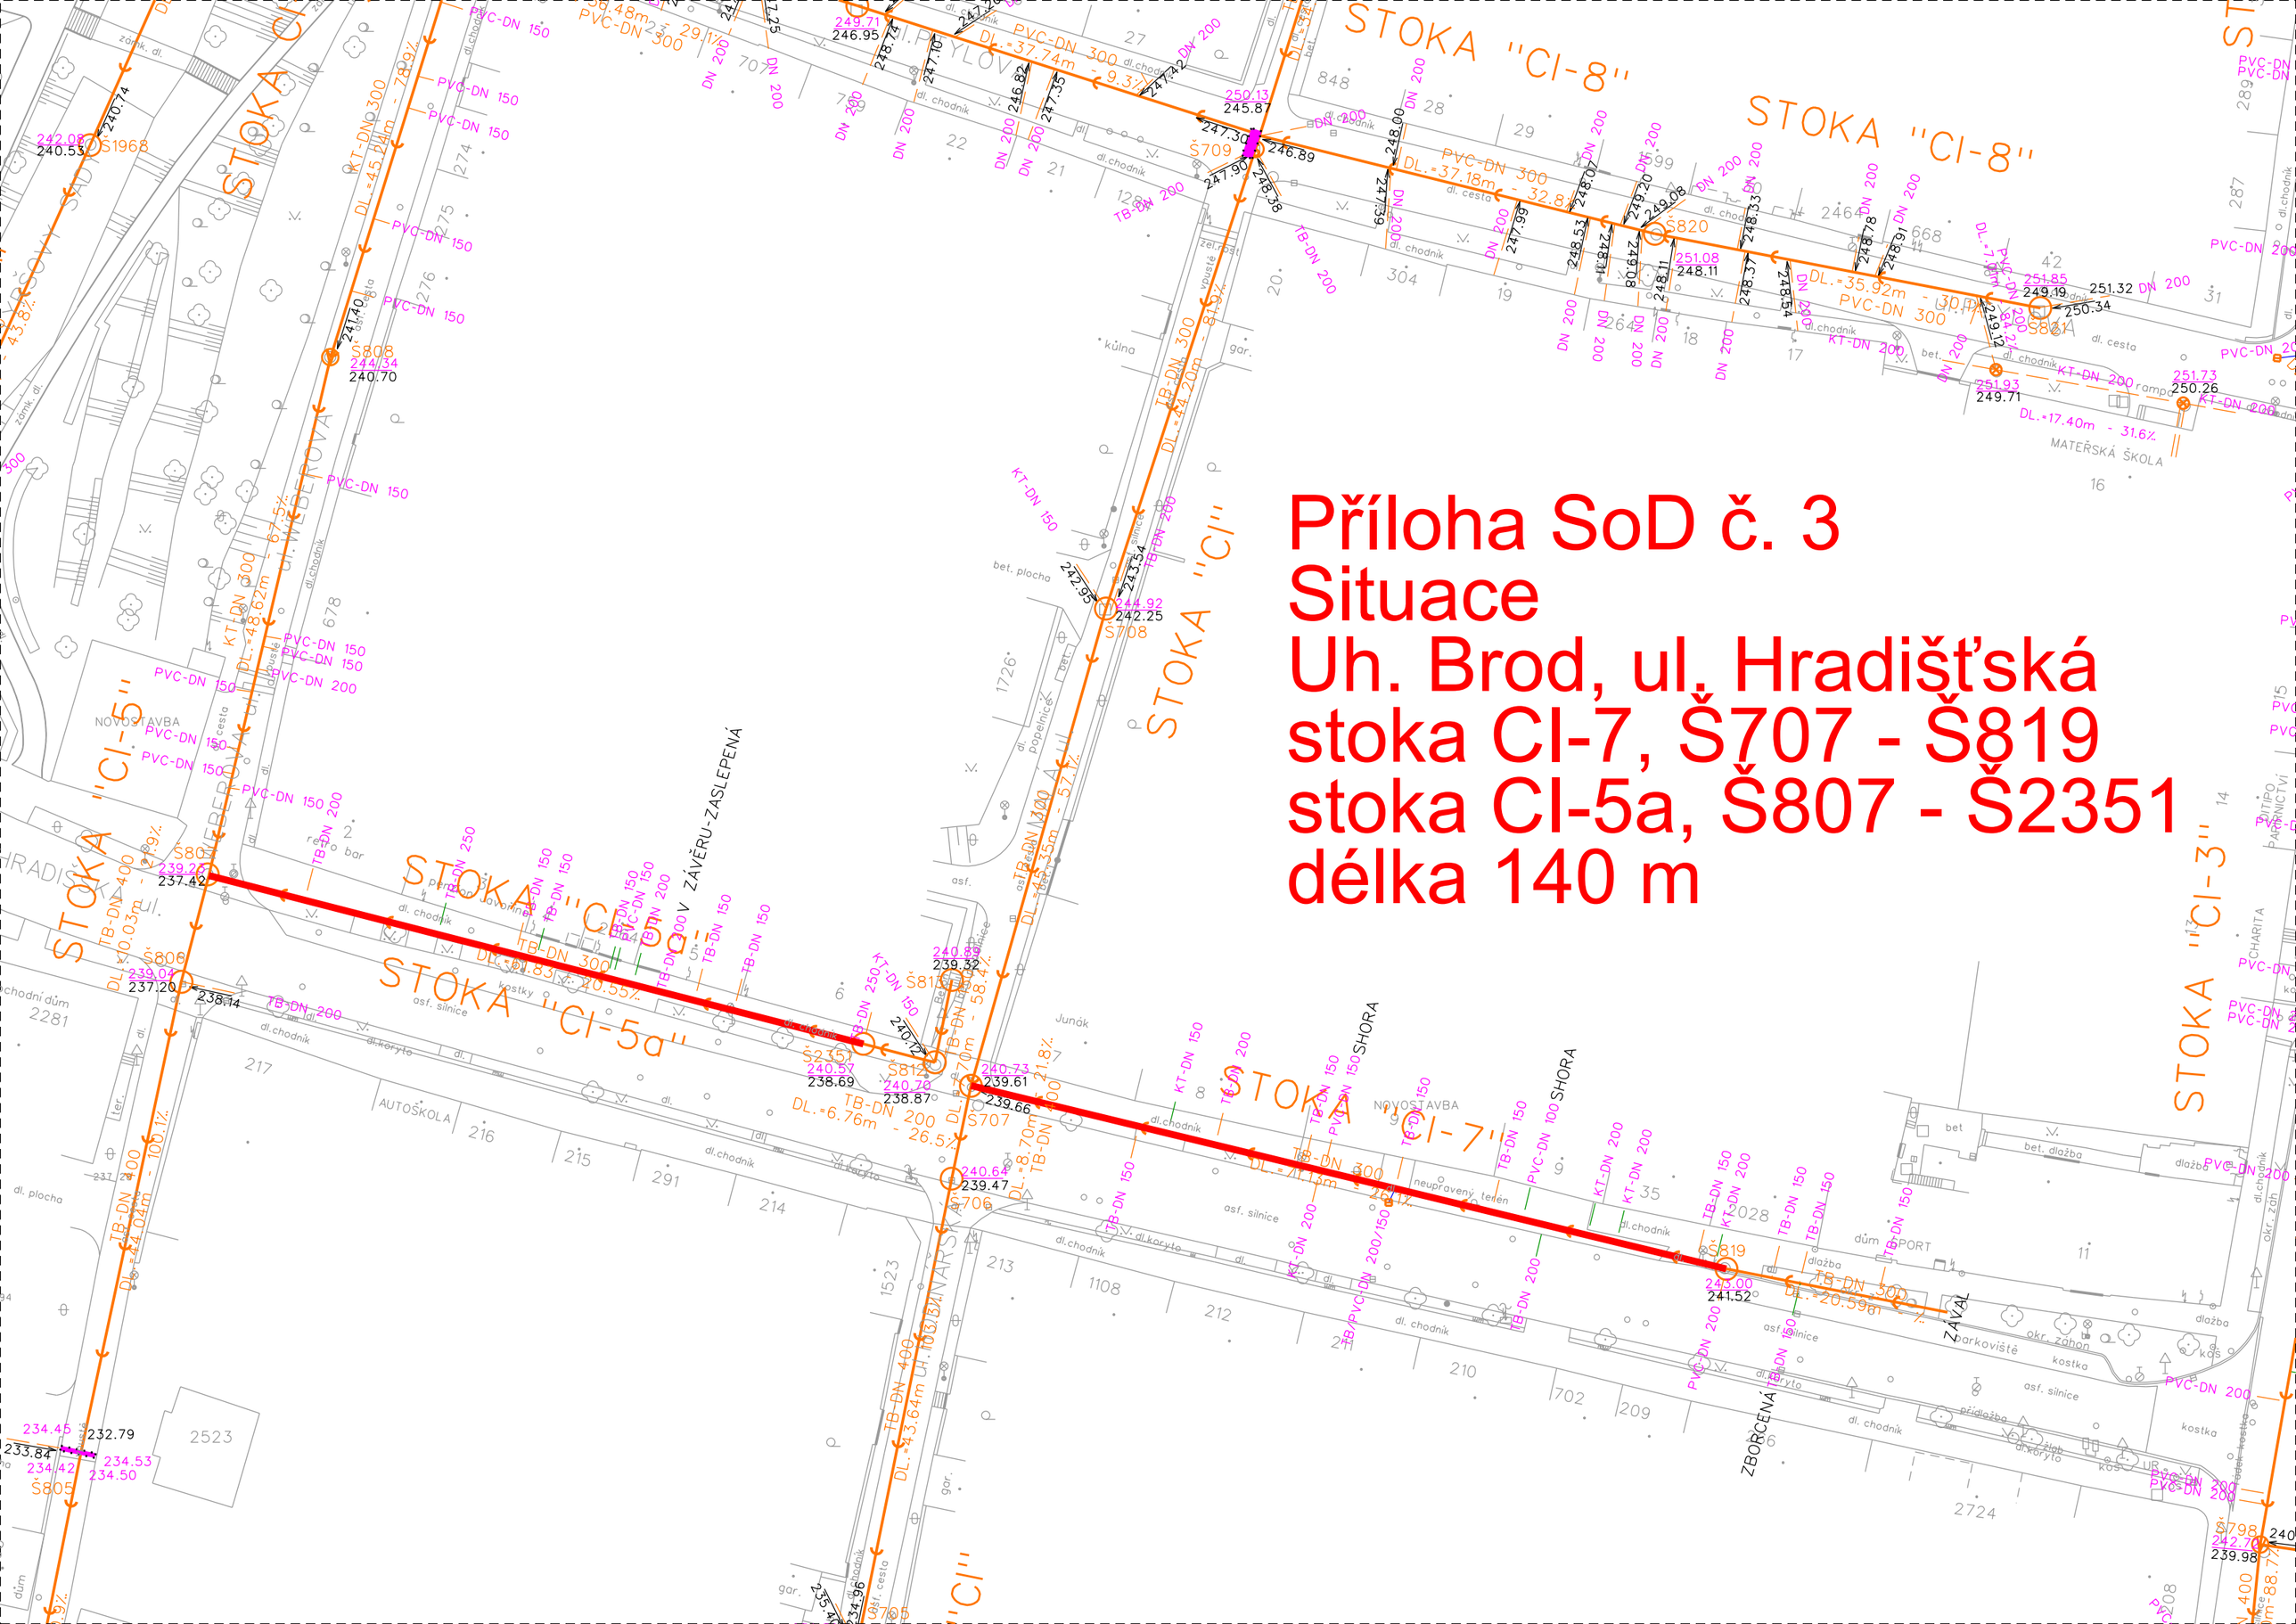Příloha SoD č. 3
Situace
Uh. Brod, ul. Hradišťská
stoka CI-7, Š707 - Š819
stoka CI-5a, Š807 - Š2351
délka 140 m