




PŘÍČNÝ ŘEZ 1

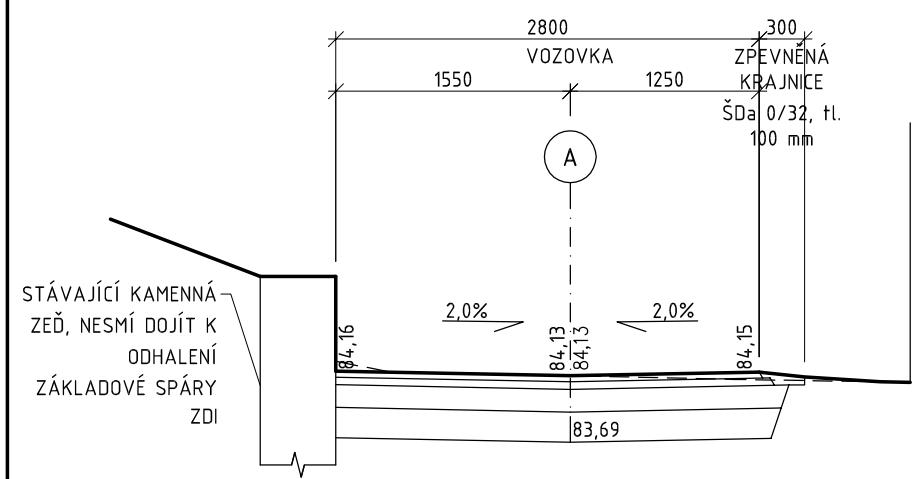


PŘÍČNÝ ŘEZ 4

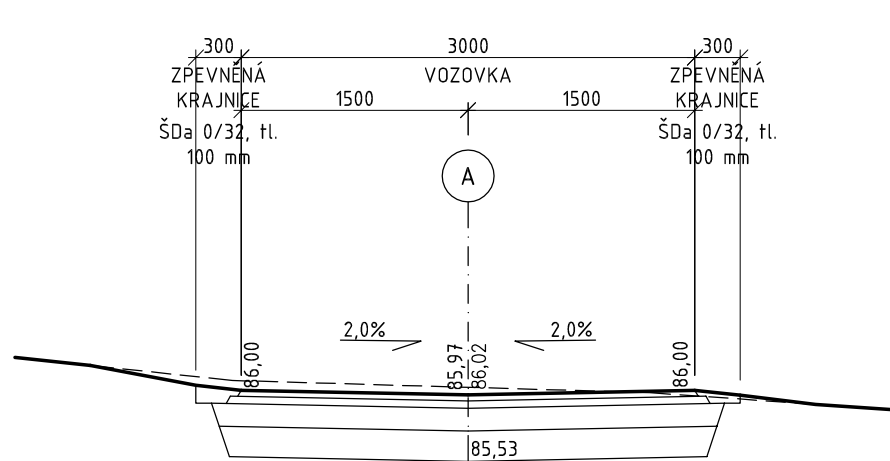


PŘÍČNÝ ŘEZ 7

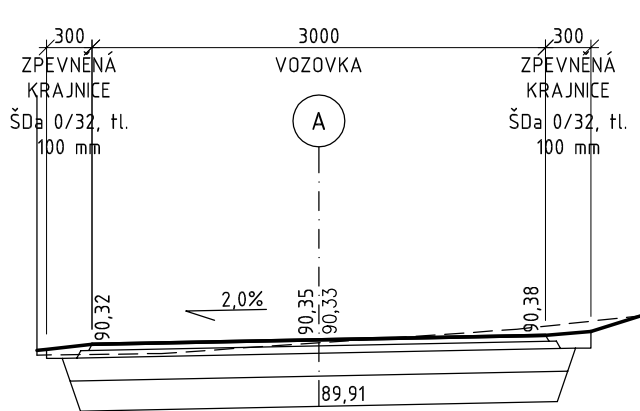


PŘÍČNÝ ŘEZ 2

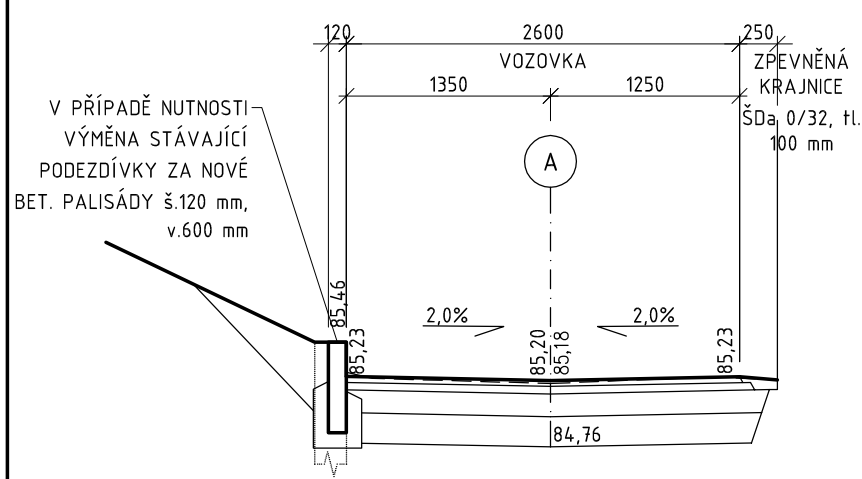


PŘÍČNÝ ŘEZ 5

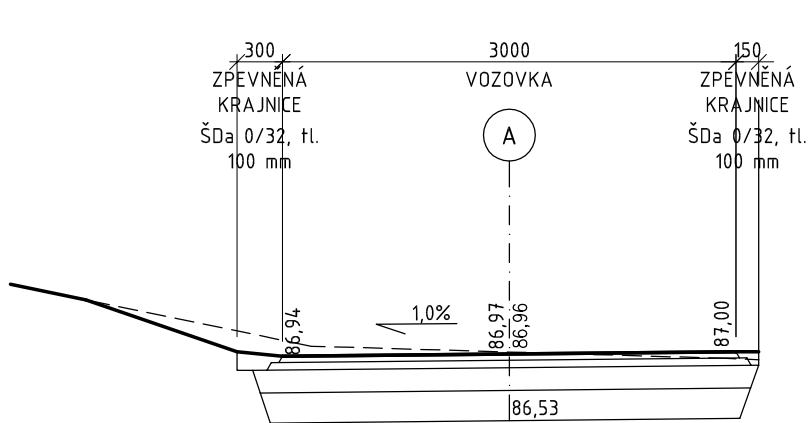


PŘÍČNÝ ŘEZ 8

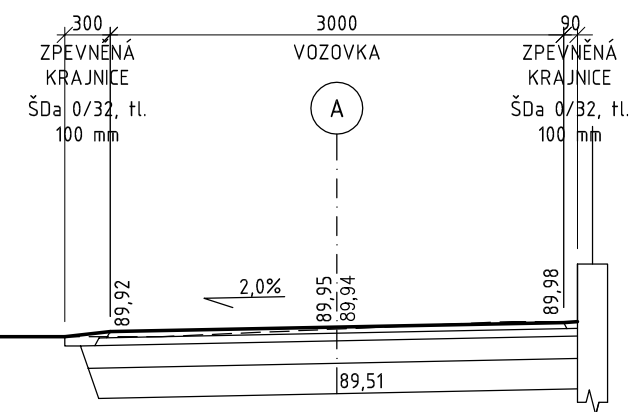

PŘÍČNÝ ŘEZ 3

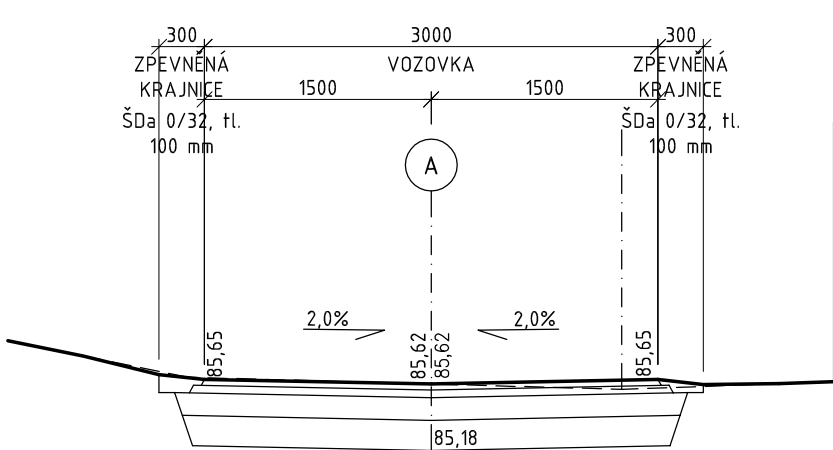

PŘÍČNÝ ŘEZ 6

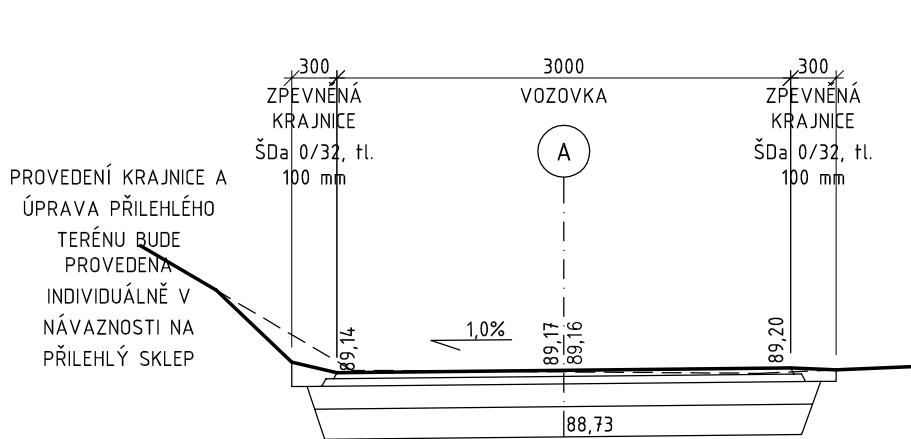

≡

DESIGNPROJEKT

≡

tel.: 732 912 301
b.sedlacek@designprojekt.cz

Ing. BŘETISLAV SEDLÁČEK
Adolfa Heyduka 1114, 438 01 ŽATEC

IČO: 71884220
www.designprojekt.cz

ZAKÁZKA:

OPRAVA MÍSTNÍ KOMUNIKACE, PETROHRAD

MÍSTO AKCE: K.Ú. PETROHRAD

INVESTOR: OBEC PETROHRAD, PETROHRAD 146, 439 85 PETROHRAD

VÝKRES: D.1.1 OBJEKTY POZEZNÍCH KOMUNIKACÍ
PŘÍČNÉ ŘEZY

ARCH. ČÍSLO: 230923

ZODP. PROJEKTANT: Ing. BŘETISLAV SEDLÁČEK

MĚŘÍTKO: 1 : 50

VYPRACOVAL: DANIEL NOCIAR

FOTMÁT: 2 x A4

KRESLIL: DANIEL NOCIAR

DATUM: 12/2023

KONTROLOVAL: DANIEL NOCIAR

STUPEŇ PD: DPS

ČÍSLO VÝKRESU: D.1.1.5