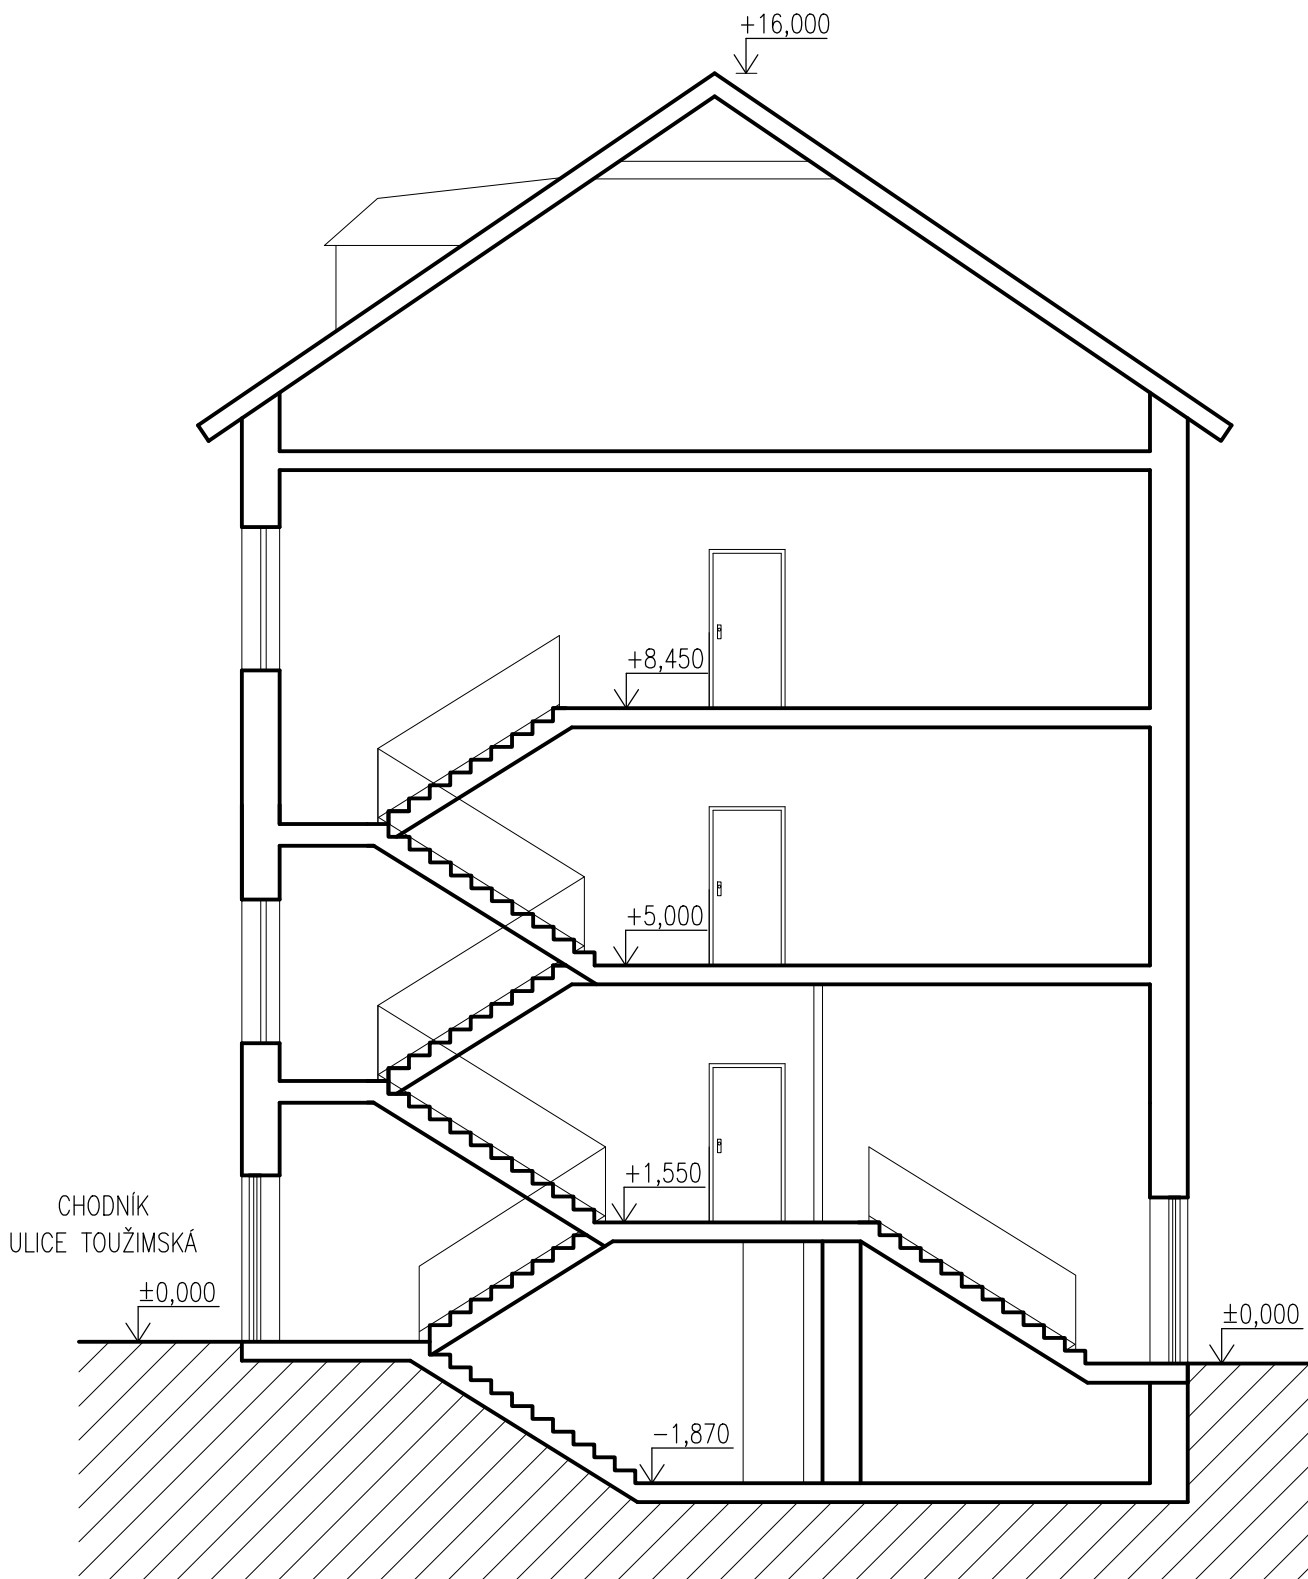


POZNÁMKY:
KÓTOVÁNÍ JE POUZE ORIENTAČNÍ, VÝKRES NESLOUŽÍ JAKO ZÁVAZNÁ DOKUMENTACE.
±0,000 = 273 m.n.m.

HLAVNÍ PROJEKTANT ING. ARCH. VOJTĚCH POŠMOURNÝ		STUPEŇ DOKUMENTACE: DOKUMENTACE PRO STAVEBNÍ POVOLENÍ	
ZPRACOVAL ING. KAMILA KOBZOVÁ	SCHVÁLIL JAN PETR		
INVESTOR MĚSTSKÁ ČÁST PRAHA 19, SEMILSKÁ 43/1, 197 00 PRAHA 9 – KBELY		FORMÁT	A3
		MĚŘITKO	1:100
AKCE VÝMĚNA ROZVODŮ ZTI V BYTOVÉM DOMĚ TOUŽIMSKÁ 661, 662 A 663 197 00 PRAHA 9 – KBELY		DATUM	04/2024
		Č. VÝKR.	Č. PARÉ
ČÁST DOKUMENTACE D.1 ARCHITEKTONICKO STAVEBNÍ ČÁST		D.1.7	
NÁZEV VÝKRESU SCHÉMATICKÝ ŘEZ OBJEKTEM			