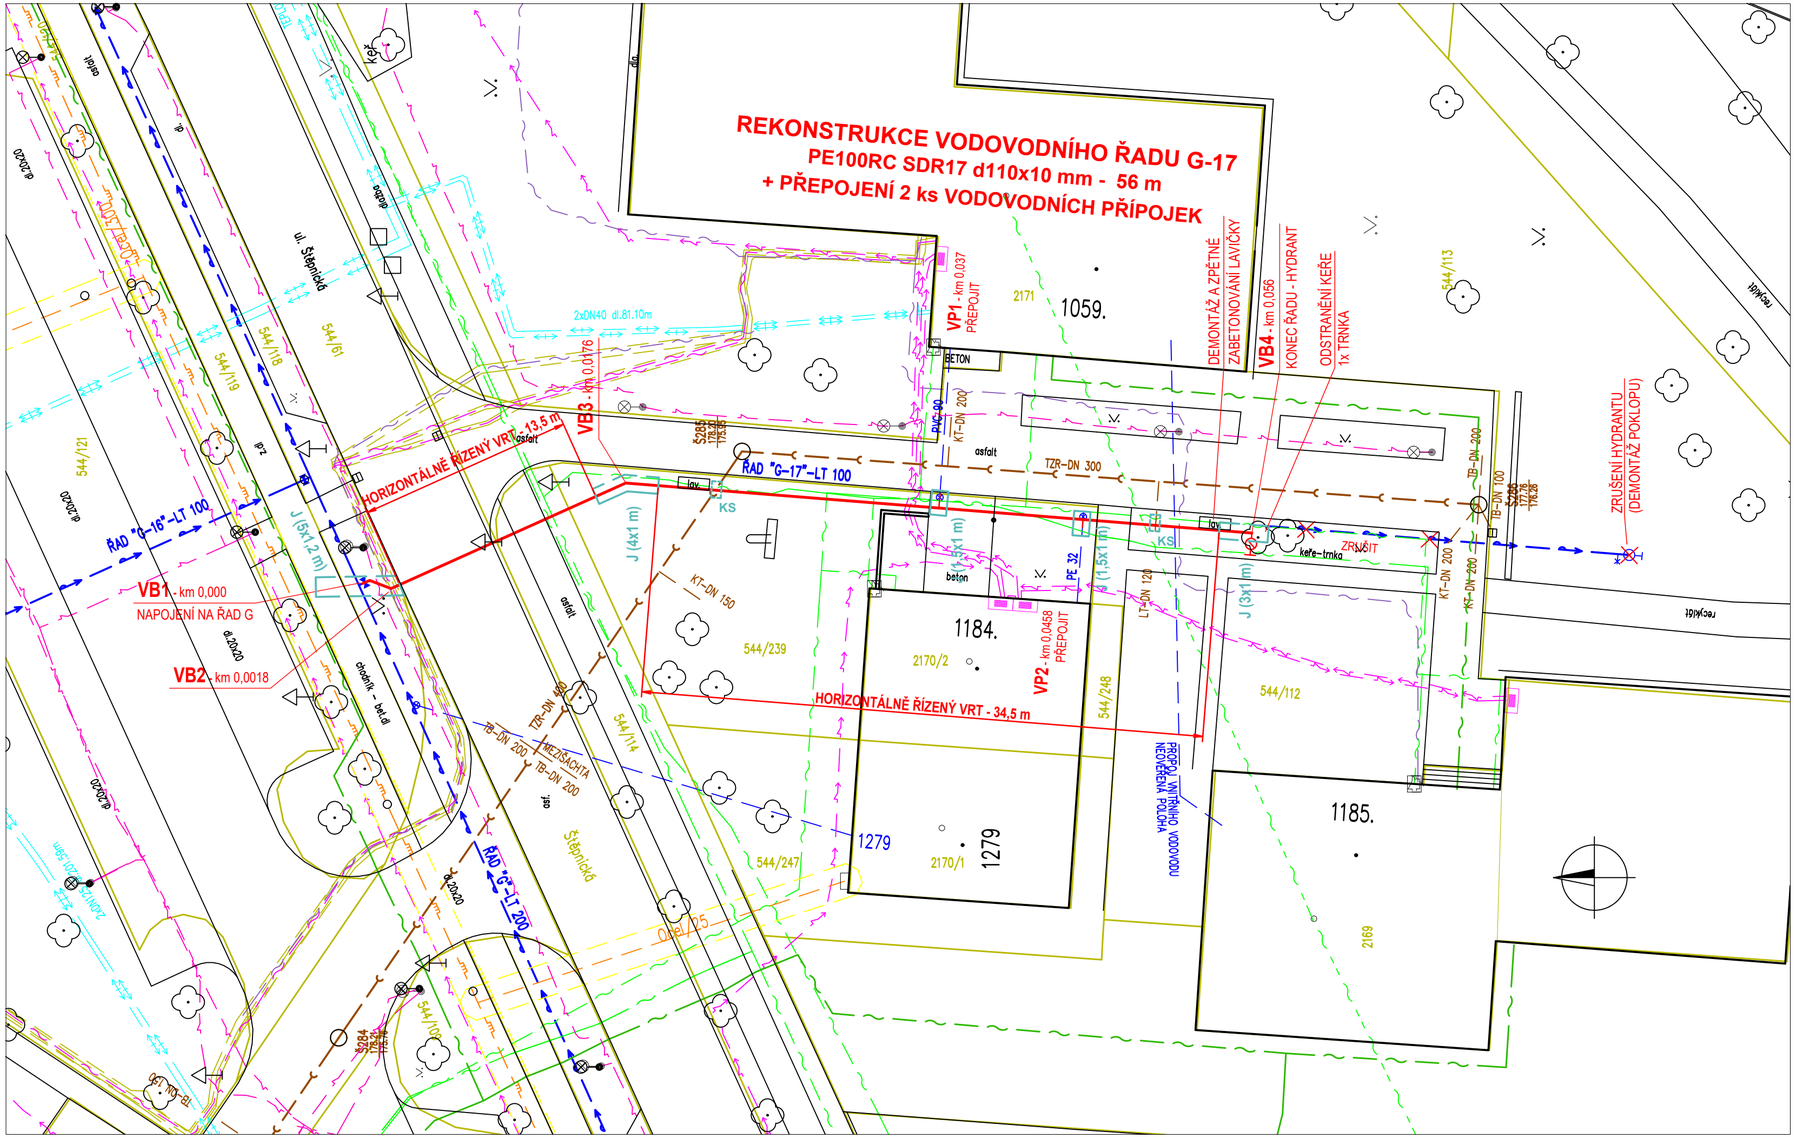

LEGENDA:

PROJEKTOVANÉ OBJEKTY:

- OPRAVOVANÝ VODOVODNÍ ŘAD
- VBxx — LOMOVÝ BOD NA TRASE VODOVODNÍHO ŘADU
- VPxx — VODOVODNÍ PŘÍPOJKA
- OBRYS VÝKOPU
- KS — KOPANÁ SONDA PRO OVĚŘENÍ KŘÍŽENÍ SÍTÍ

OSTATNÍ:

- HRANICE PARCEL KATASTRÁLNÍ MAPY

STÁVAJÍCÍ INŽENÝRSKÉ SÍTĚ:

- KANALIZACE (SVK, a.s.)
- VODOVODNÍ ŘAD A VODOVODNÍ PŘÍPOJKA (SVK, a.s.)
- STÁVAJÍCÍ STL PLYNOVOD A PLYNOVODNÍ PŘÍPOJKA (GRIDSERVICES s.r.o.)
- PODZEMNÍ VEDENÍ NN (E-ON a.s.)
- NADZEMNÍ VEDENÍ NN (E-ON a.s.)
- PODZEMNÍ SDĚLOVACÍ VEDENÍ (CETIN a.s.)
- NADZEMNÍ SDĚLOVACÍ VEDENÍ (CETIN a.s.)
- PODZEMNÍ SDĚLOVACÍ VEDENÍ (T-MOBILE)
- PODZEMNÍ SDĚLOVACÍ VEDENÍ (VODAFONE)
- PODZEMNÍ SDĚLOVACÍ VEDENÍ (INTERNEXT)
- PODZEMNÍ HORKOVOD (CTZ)
- PODZEMNÍ VEDENÍ VEŘEJNÉHO OSVĚTLENÍ

POZNÁMKA:
POLOHU PODZEMNÍCH VEDENÍ NELZE VYTYČOVAT ODMĚŘOVÁNÍM VZDÁLENOSTÍ NA VÝKRESE. PŘED ZAHÁJENÍM REALIZACE STAVBY JE NUTNÉ ZAJISTIT U SPRÁVCŮ INŽENÝRSKÝCH SÍTÍ PŘESNÉ OZNAČENÍ VŠECH JEJICH VEDENÍ NA POVRCHU.

VYPRACOVAL : S. Krejčí	ODP. PROJEKTANT : S. Krejčí	ČÍSLO ZAKÁZKY: 2025–09
STAVEBNÍK: Slovácké vodárny a kanalizace, a.s. Za Olšávkou 290, Sady, 686 01 Uherské Hradiště		

STANISLAV KREJČÍ
PROJEKTOVÁ A INŽENÝRSKÁ ČINNOST VE VÝSTAVBĚ
Dolany 601, 783 16 Dolany
www.sk-projekt.cz

AKCE:
UHERSKÉ HRADIŠTĚ, ŠTĚPNICE
REKONSTRUKCE VODOVODNÍHO ŘADU G-17

DATUM	08 / 2025
FORMÁT	3 A4
STUPEŇ	DPS
MĚŘÍTKO:	1 : 250

PŘÍLOHA:
KOORDINAČNÍ SITUAČNÍ VÝKRES

PŘÍLOHA Č.	C.3
PARÉ Č.	