


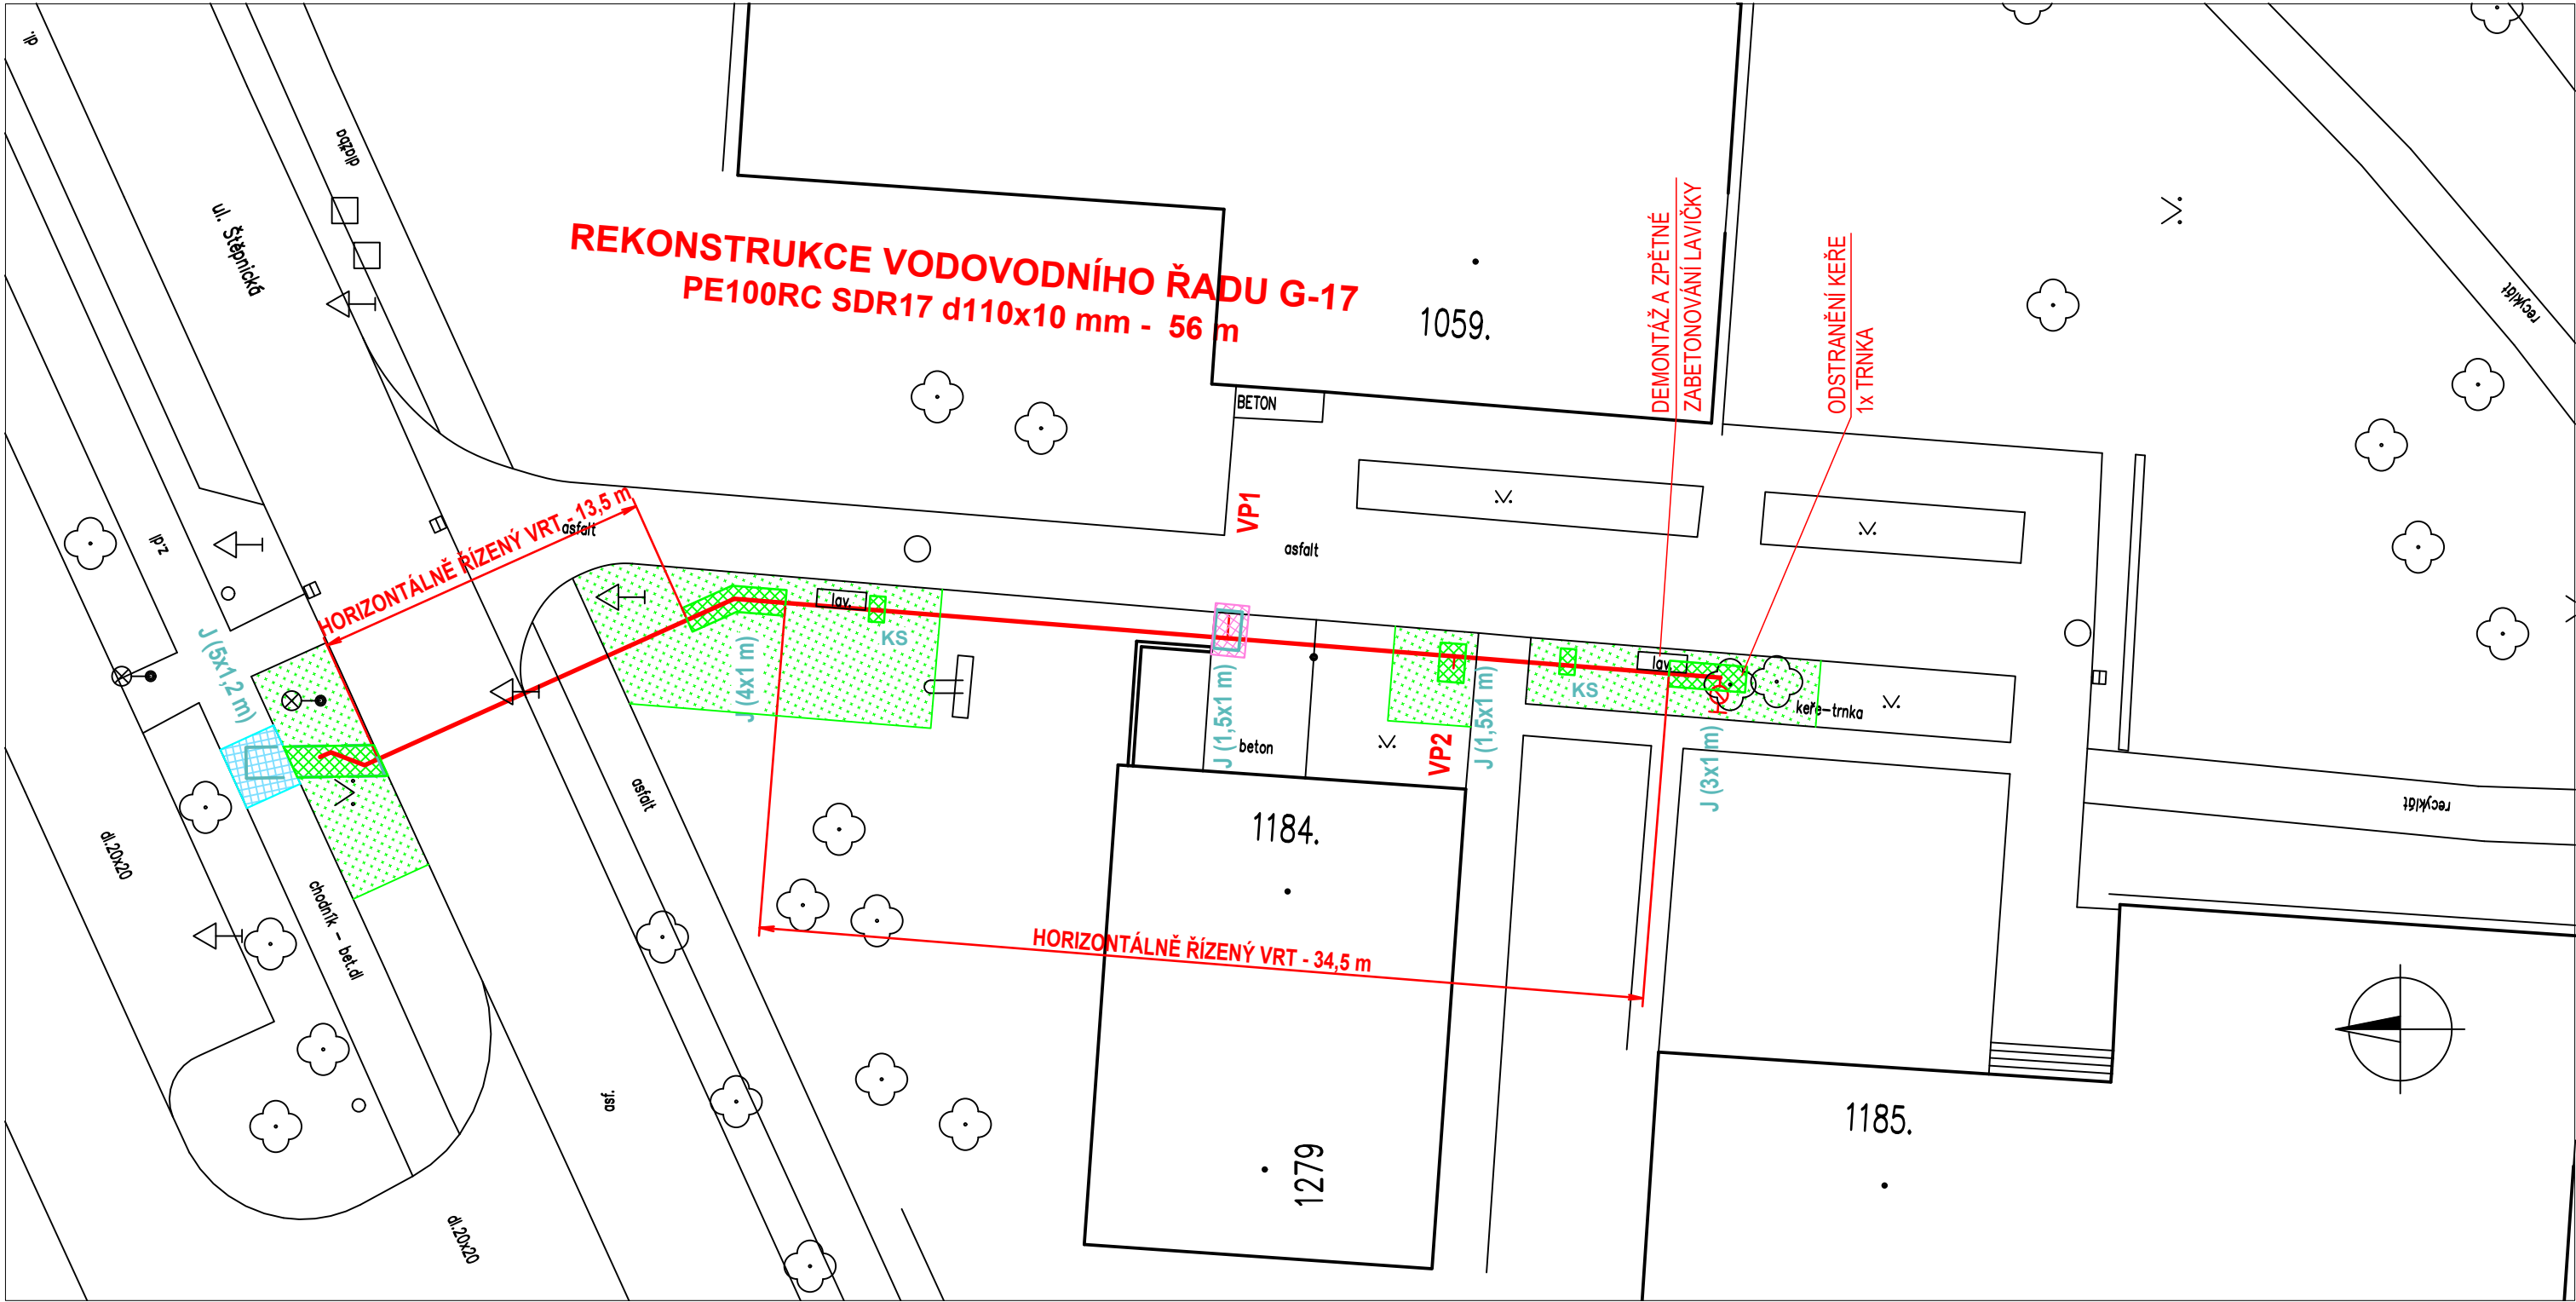

LEGENDA:

PROJEKTOVANÉ OBJEKTY:

- OPRAVOVANÝ VODOVODNÍ ŘAD
- OBRYŠ VÝKOPU
- KS KOPANÁ SONDA PRO OVĚŘENÍ KŘÍŽENÍ SÍTÍ

ROZSAH OPRAVY DOTČENÝCH PLOCH:

- CHODNÍK Z ŽIVICE - PLOCHA ACO 3 m²
- CHODNÍK Z BETONOVÉ DLAŽBY - PLOCHA PŘEDLÁŽDĚNÍ 6 m²
- OBNOVA TRAVNATÝCH PLOCH - PLOCHA 15 m²
- ÚPRAVA TRAVNATÝCH PLOCH DOTČENÝCH STAVBOU MIMO VÝKOP - PLOCHA 130 m² (UROVNÁNÍ, UHRABÁNÍ, OSETÍ TRAVNÍ SMĚSÍ)

|                                                                                                  |                                |                           |   |           |
|--------------------------------------------------------------------------------------------------|--------------------------------|---------------------------|---|-----------|
| VYPRACOVAL :<br>S. Krejčí                                                                        | ODP. PROJEKTANT :<br>S. Krejčí | ČÍSLO ZAKÁZKY:<br>2025-09 | <b>STANISLAV KREJČÍ</b><br>PROJEKTOVÁ A INŽENÝRSKÁ ČINNOST<br>VE VÝSTAVBĚ<br>Dolany 601, 783 16 Dolany<br><a href="http://www.sk-projekt.cz">www.sk-projekt.cz</a> |           |
| STAVEBNÍK: Slovácké vodárny a kanalizace, a.s.<br>Za Olšávkou 290, Sady, 686 01 Uherské Hradiště |                                |                           | DATUM   | 08 / 2025 |
| AKCE:<br><b>UHERSKÉ HRADIŠTĚ, ŠTĚPNICE</b><br><b>REKONSTRUKCE VODOVODNÍHO ŘADU G-17</b>          |                                |                           | FORMÁT   | 2 A4      |
| PŘÍLOHA:<br><b>SITUACE OPRAV POVRCHŮ</b>                                                         |                                |                           | STUPEŇ   | DPS       |
|                                                                                                  |                                |                           | MĚŘÍTKO:   | 1 : 250   |
|                                                                                                  |                                |                           | PŘÍLOHA Č.   | PARÉ Č.   |
|                                                                                                  |                                |                           | <b>C.4</b>   |           |