


MĚŘÍTKA 1:250/100

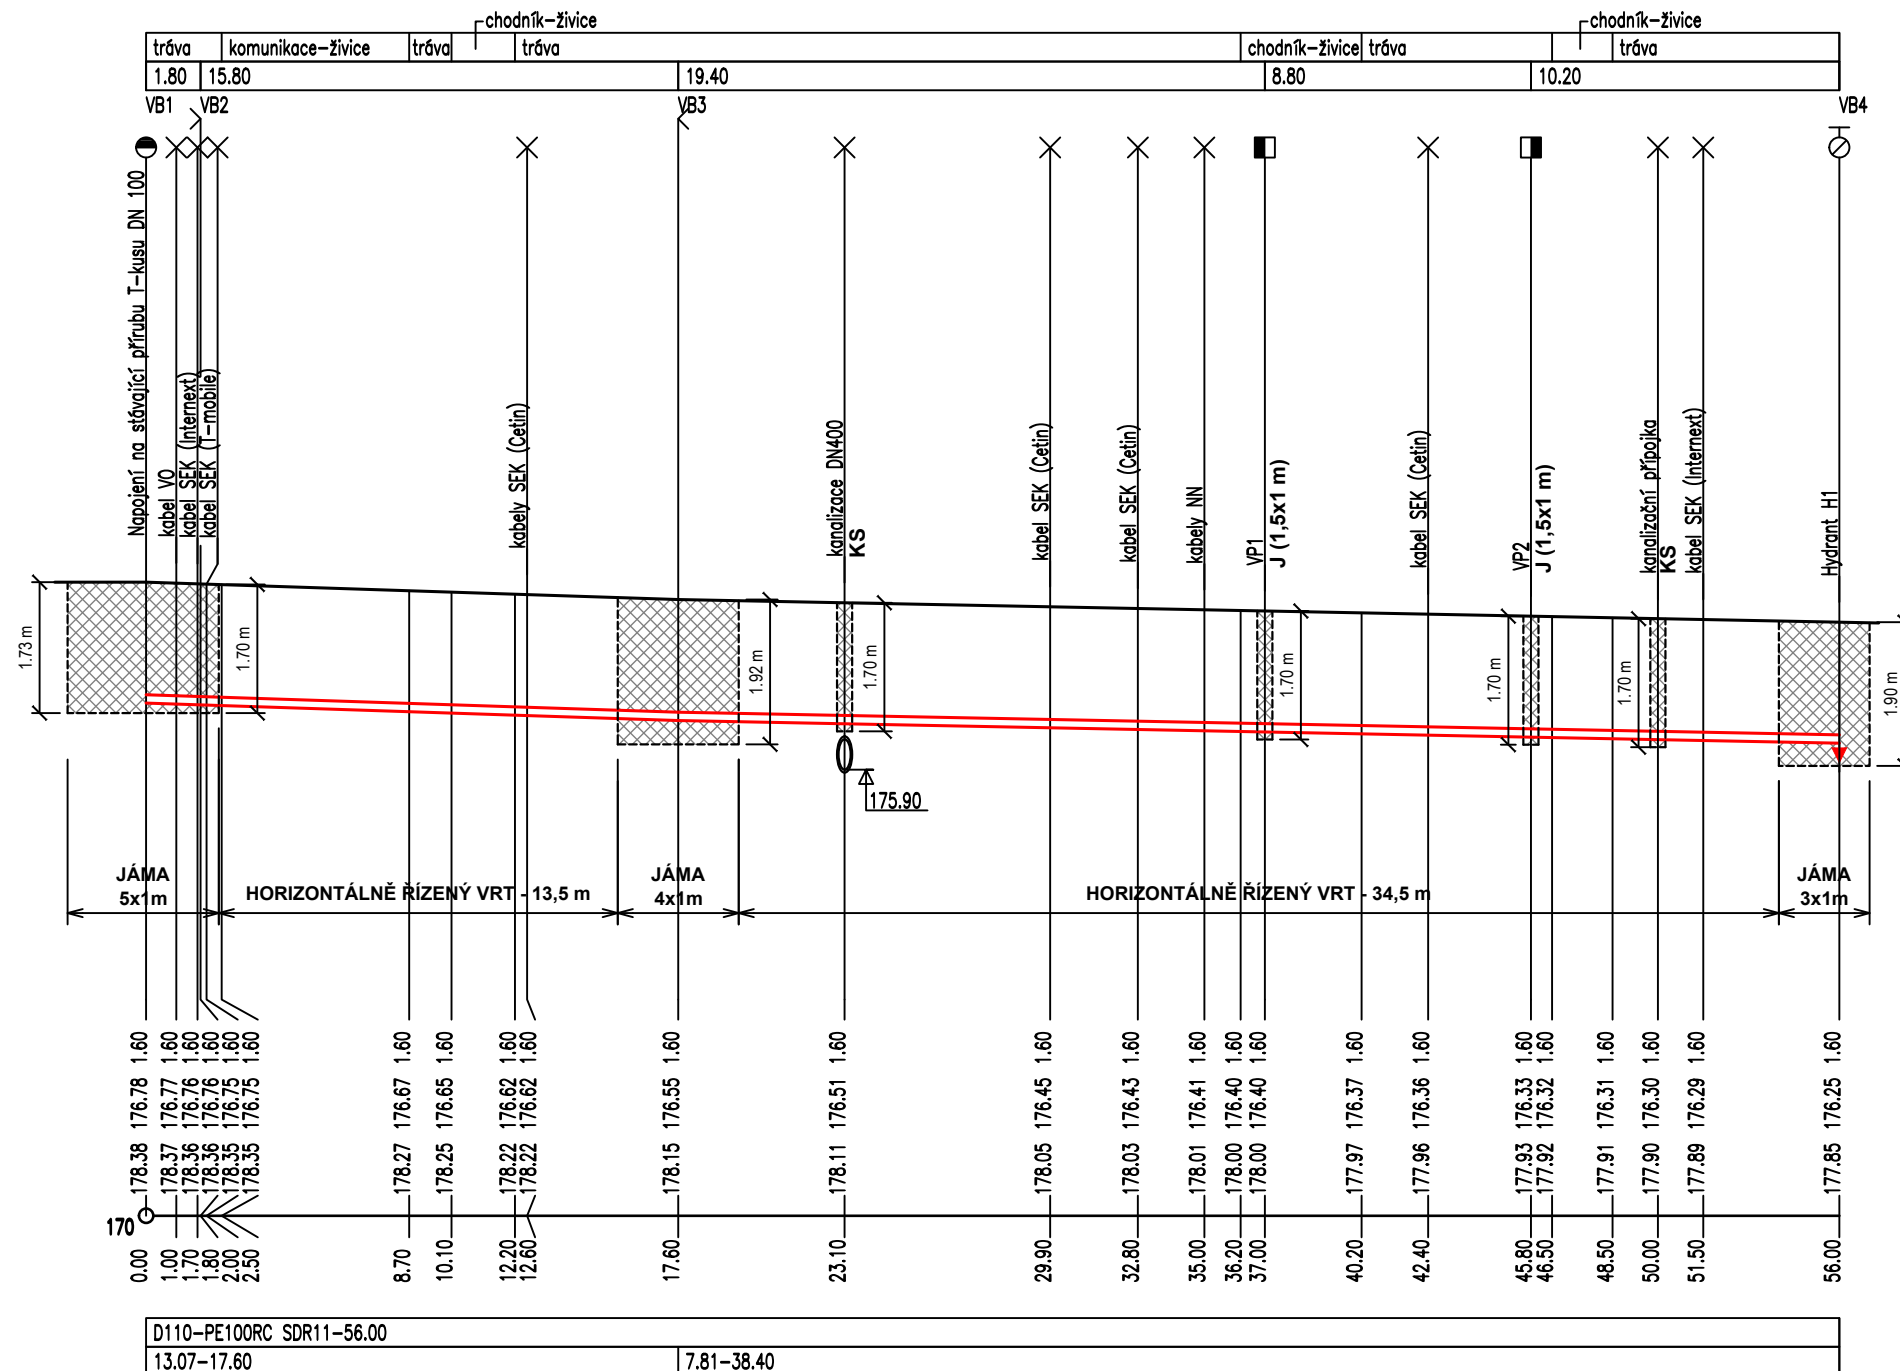

LEGENDA:

J	VÝKOP JÁMY PRO PŘEPOJENÍ PŘÍPOJKY
KS	KOPANÁ SONDA PRO OVĚŘENÍ KŘÍŽENÍ

UPOZORNĚNÍ:
PŘI STAVBĚ BUDE NIVELETA POKLÁDANÉHO POTRUBÍ PŘÍZPŮSOBENA NIVELETĚ STÁVAJÍCÍHO POTRUBÍ.

VYPRACOVAL :  S. Krejčí		ODP. PROJEKTANT :  S. Krejčí	ČÍSLO ZAKÁZKY: 2025-09	STANISLAV KREJČÍ PROJEKTOVÁ A INŽENÝRSKÁ ČINNOST VE VÝSTAVBĚ Dolany 601, 783 16 Dolany www.sk-projekt.cz	
STAVEBNÍK: Slovácké vodárny a kanalizace, a.s. Za Olšávkou 290, Sady, 686 01 Uherské Hradiště					
AKCE: UHERSKÉ HRADIŠTĚ, ŠTĚPNICE REKONSTRUKCE VODOVODNÍHO ŘADU G-17				DATUM	08 / 2025
				FORMÁT	2 A4
				STUPEŇ	DPS
				MĚŘÍTKO:	1 : 250/100
PŘÍLOHA: PODÉLNÝ PROFIL				PŘÍLOHA Č. D.2	PARÉ Č.