


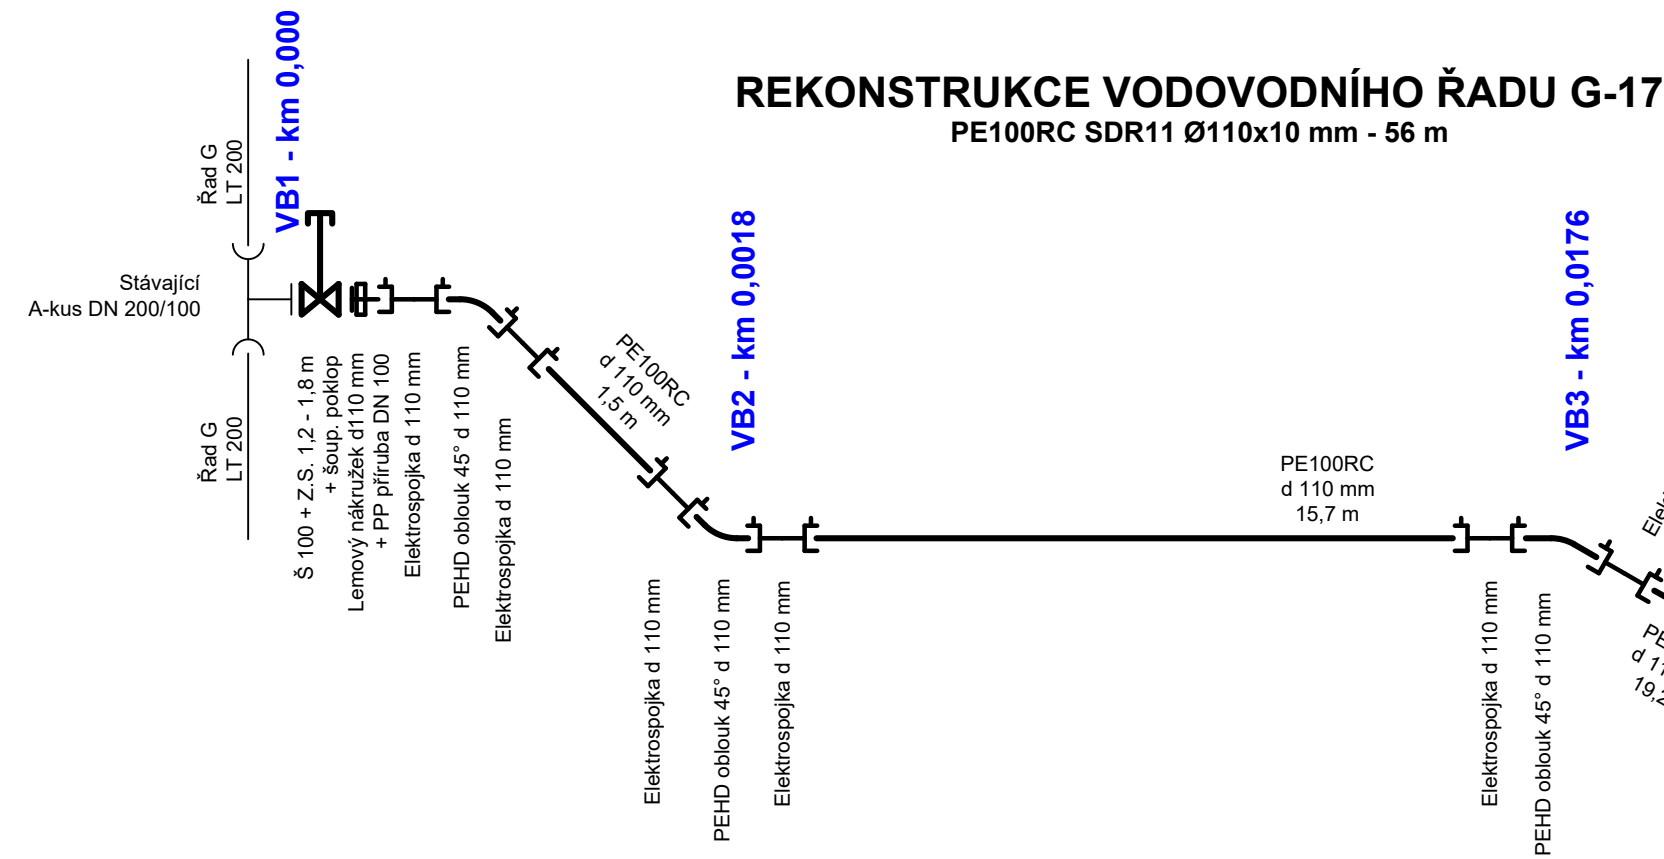



SCHÉMA NAPOJENÍ VODOVODNÍ PŘÍPOJKY:

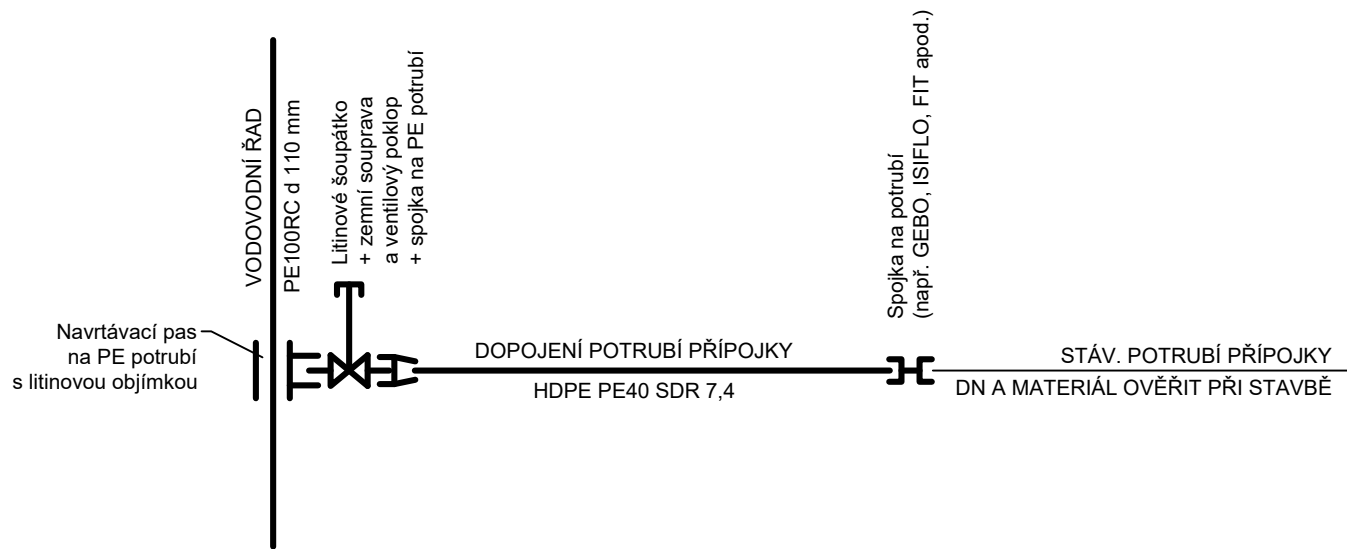

SPOJOVÁNÍ PE TRUB:
Budou použity polyetylénové trouby délky 12 m, potrubí bude spojováno svařováním na tupo, ve výkopu pomocí elektrotvarovek.

UPOZORNĚNÍ:
Montáž a pokládka polyetylenového potrubí musí být v souladu s požadavky výrobce potrubí. Před spojováním potrubí ve výkopu musí být potrubí uloženo min. 24 hod v zemi.

POZNÁMKA:
Všechna šoupátka a ventily budou podloženy meliorační deskou TBM 50/50/10. Každý šoupátkový a ventilový poklop bude podložen 1 ks příslušného podkladu.
Výpis materiálu pro napojení vodovodních přípojek viz. příloha č. D.8.

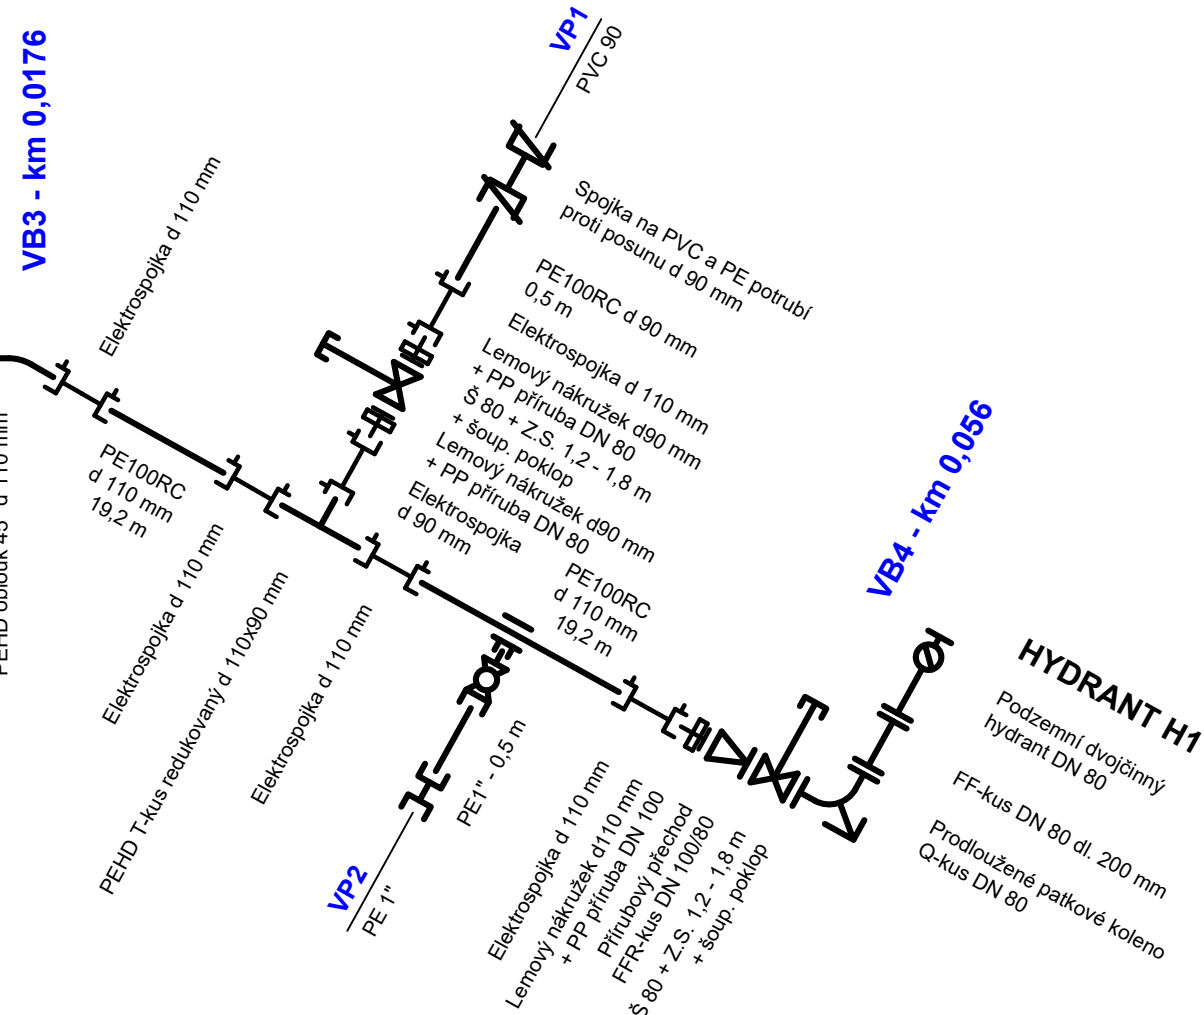

POZNÁMKA K POUŽITÉMU POTRUBÍ A TVAROVKÁM:

Polyetylénové potrubí PE100RC SDR 11 Ø110x10 mm, resp. Ø90x8,2 mm, vnější barva modrá, uvnitř černá. Potrubí použitelné a výrobcem doporučené pro ukládání do otevřeného výkopu nebo bezvýkopovou technologií metodou relining.
Použité PE-HD tvarovky a elektrotvarovky tlakové řady SDR 11 přednostně z materiálu PE100RC.
Podrobná specifikace potrubí, tvarovek a armatur viz. Specifikace materiálu

VYPRACOVAL : S. Krejčí	ODP. PROJEKTANT : S. Krejčí	ČÍSLO ZAKÁZKY: 2025-09	STANISLAV KREJČÍ PROJEKTOVÁ A INŽENÝRSKÁ ČINNOST VE VÝSTAVBĚ Dolany 601, 783 16 Dolany www.sk-projekt.cz	
STAVEBNÍK: Slovácké vodárny a kanalizace, a.s. Za Olšávkou 290, Sady, 686 01 Uherské Hradiště			DATUM	08 / 2025
AKCE: UHERSKÉ HRADIŠTĚ, ŠTĚPNICE REKONSTRUKCE VODOVODNÍHO ŘADU G-17			FORMÁT	2 A4
			STUPEŇ	DPS
			MĚŘÍTKO:	
PŘÍLOHA: KLADČSKÉ SCHÉMA			PŘÍLOHA Č.	PARÉ Č.
			D.4	