


SCHÉMA PŘEPOJENÍ VODOVODNÍ PŘÍPOJKY VP2:

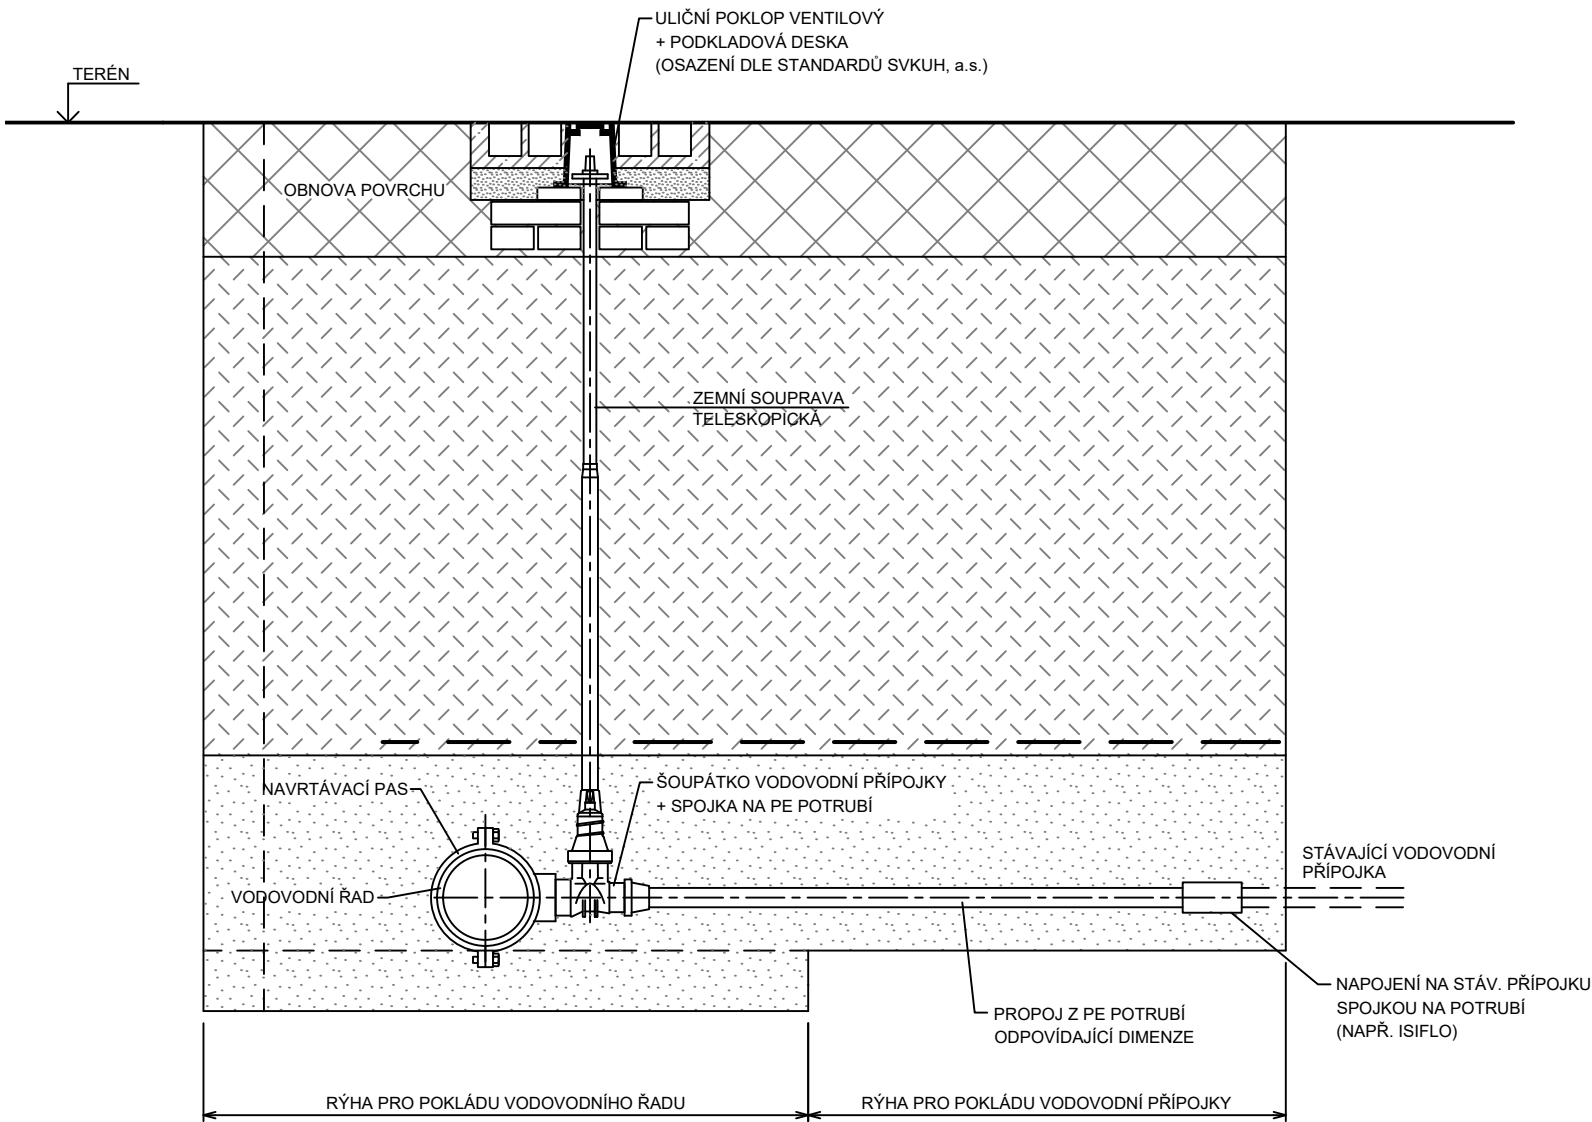


SPECIFIKACE MATERIÁLU PRO PŘEPOJENÍ VODOVODNÍCH PŘÍPOJEK:

- CELOLITINOVÝ NAVRTÁVACÍ PAS PRO PE POTRUBÍ S LITINOVÝM MĚKKOTĚSNÍCÍM ŠOUPÁTKEM (VAG s.r.o. - TYP HOD-K504)
- ZEMNÍ SOUPRAVA TELESKOPICKÁ PRO NAVRT. PAS SE ŠOUPÁTKEM PRO KRYTÍ POTRUBÍ 1,2 - 1,8 m (VAG s.r.o. - TYP PATENTplus-BT)
- VENTILOVÝ POKLOP S POHYBLIVÝM TŘMENEM (VAG s.r.o. - TYP RAMBO ventilový) + PODKLADOVÁ DESKA
- SPOJKA NA PE POTRUBÍ S VNĚJŠÍM ZÁVITEM , MATERIÁL POM
- HDPE POTRUBÍ PRO DOPOJENÍ VODOVODNÍCH PŘÍPOJEK LDPE-40 SDR7,4
- SPOJKA PRO NAPOJENÍ NOVÉHO A STÁVAJÍCÍHO POTRUBÍ PŘÍPOJEK (PŘEDNOSTNĚ ISIFLO)

POZNÁMKA K PŘEPOJENÍ VODOVODNÍCH PŘÍPOJEK:


1. SOUČÁSTÍ STAVBY JE NOVÉ NAPOJENÍ VODOVODNÍ PŘÍPOJKY NA NOVÉ POTRUBÍ VODOVODNÍHO ŘADU.
2. PO ÚSPĚŠNÉM SPLNĚNÍ TLAKOVÉ ZKOUŠKY A ZKOUŠKY BAKTERIOLOGICKÉHO ROZBORU VODY Z VODOVODNÍHO ŘADU BUDOU POSTUPNĚ PŘEPOJOVÁNY VODOVODNÍ PŘÍPOJKY - MONTÁŽ NAVRTÁVACÍCH PASŮ A DOPOJENÍ NA STÁVAJÍCÍ POTRUBÍ VODOVODNÍ PŘÍPOJKY POMOCÍ ODPOVÍDAJÍCÍ SPOJKY (NAPŘ. ISIFLO).
3. SESTAVA PROPŘEPOJENÍ PŘÍPOJKY VP1 Z PVC 90 VIZ PŘÍLOHA Č. D.4 KLADEČSKÉ SCHÉMA

VZOROVÉ ULOŽENÍ POTRUBÍ VODOVODNÍCH PŘÍPOJEK:

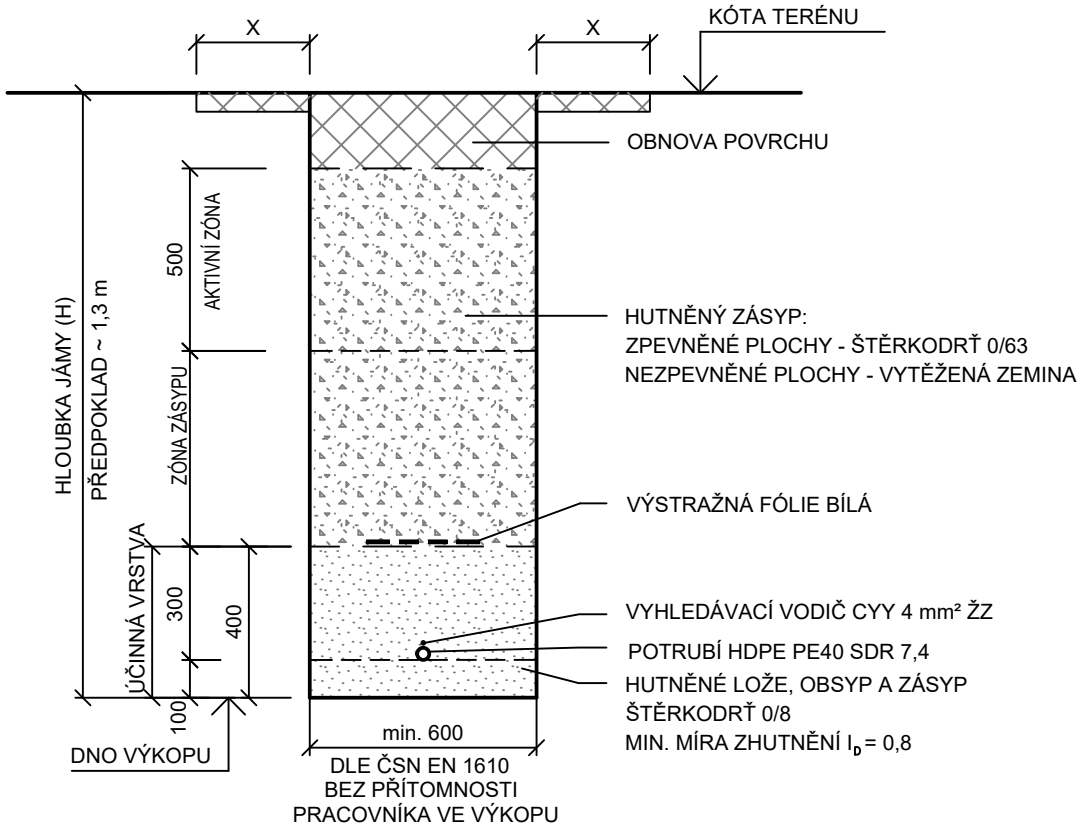

POZNÁMKA:
ZPŮSOB PROVEDENÍ ZÁSYPŮ, MÍRY HUTNĚNÍ A ZPŮSOB OBNOVY DOTČENÝCH PLOCH VIZ. VÝKRES Č. D.3
VZOROVÉ ULOŽENÍ POTRUBÍ

OSAZENÍ POKLOPU V NEZPEVNĚNÉ PLOŠE:

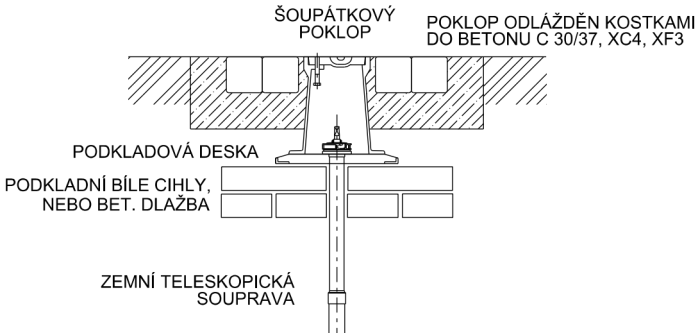

OSAZENÍ POKLOPU VE ZPEVNĚNÉ PLOŠE:

SKLADBA KOMUNIKACE, CHODNÍKU NEBO VJEZDU BUDE PROVEDENA PO POKLOP

VYPRACOVAL : S. Krejčí		ODP. PROJEKTANT : S. Krejčí		ČÍSLO ZAKÁZKY: 2025-09		STANISLAV KREJČÍ PROJEKTOVÁ A INŽENÝRSKÁ ČINNOST VE VÝSTAVBĚ Dolany 601, 783 16 Dolany www.sk-projekt.cz	
STAVEBNÍK:		Slovácké vodárny a kanalizace, a.s. Za Olšávkou 290, Sady, 686 01 Uherské Hradiště					
AKCE: UHERSKÉ HRADIŠTĚ, ŠTĚPNICE REKONSTRUKCE VODOVODNÍHO ŘADU G-17						DATUM	08 / 2025
						FORMÁT	2 A4
						STUPEŇ	DPS
						MĚŘÍTKO:	
PŘÍLOHA: SCHÉMA NAPOJENÍ VODOVODNÍ PŘÍPOJKY						PŘÍLOHA Č. D.5	PARÉ Č.