


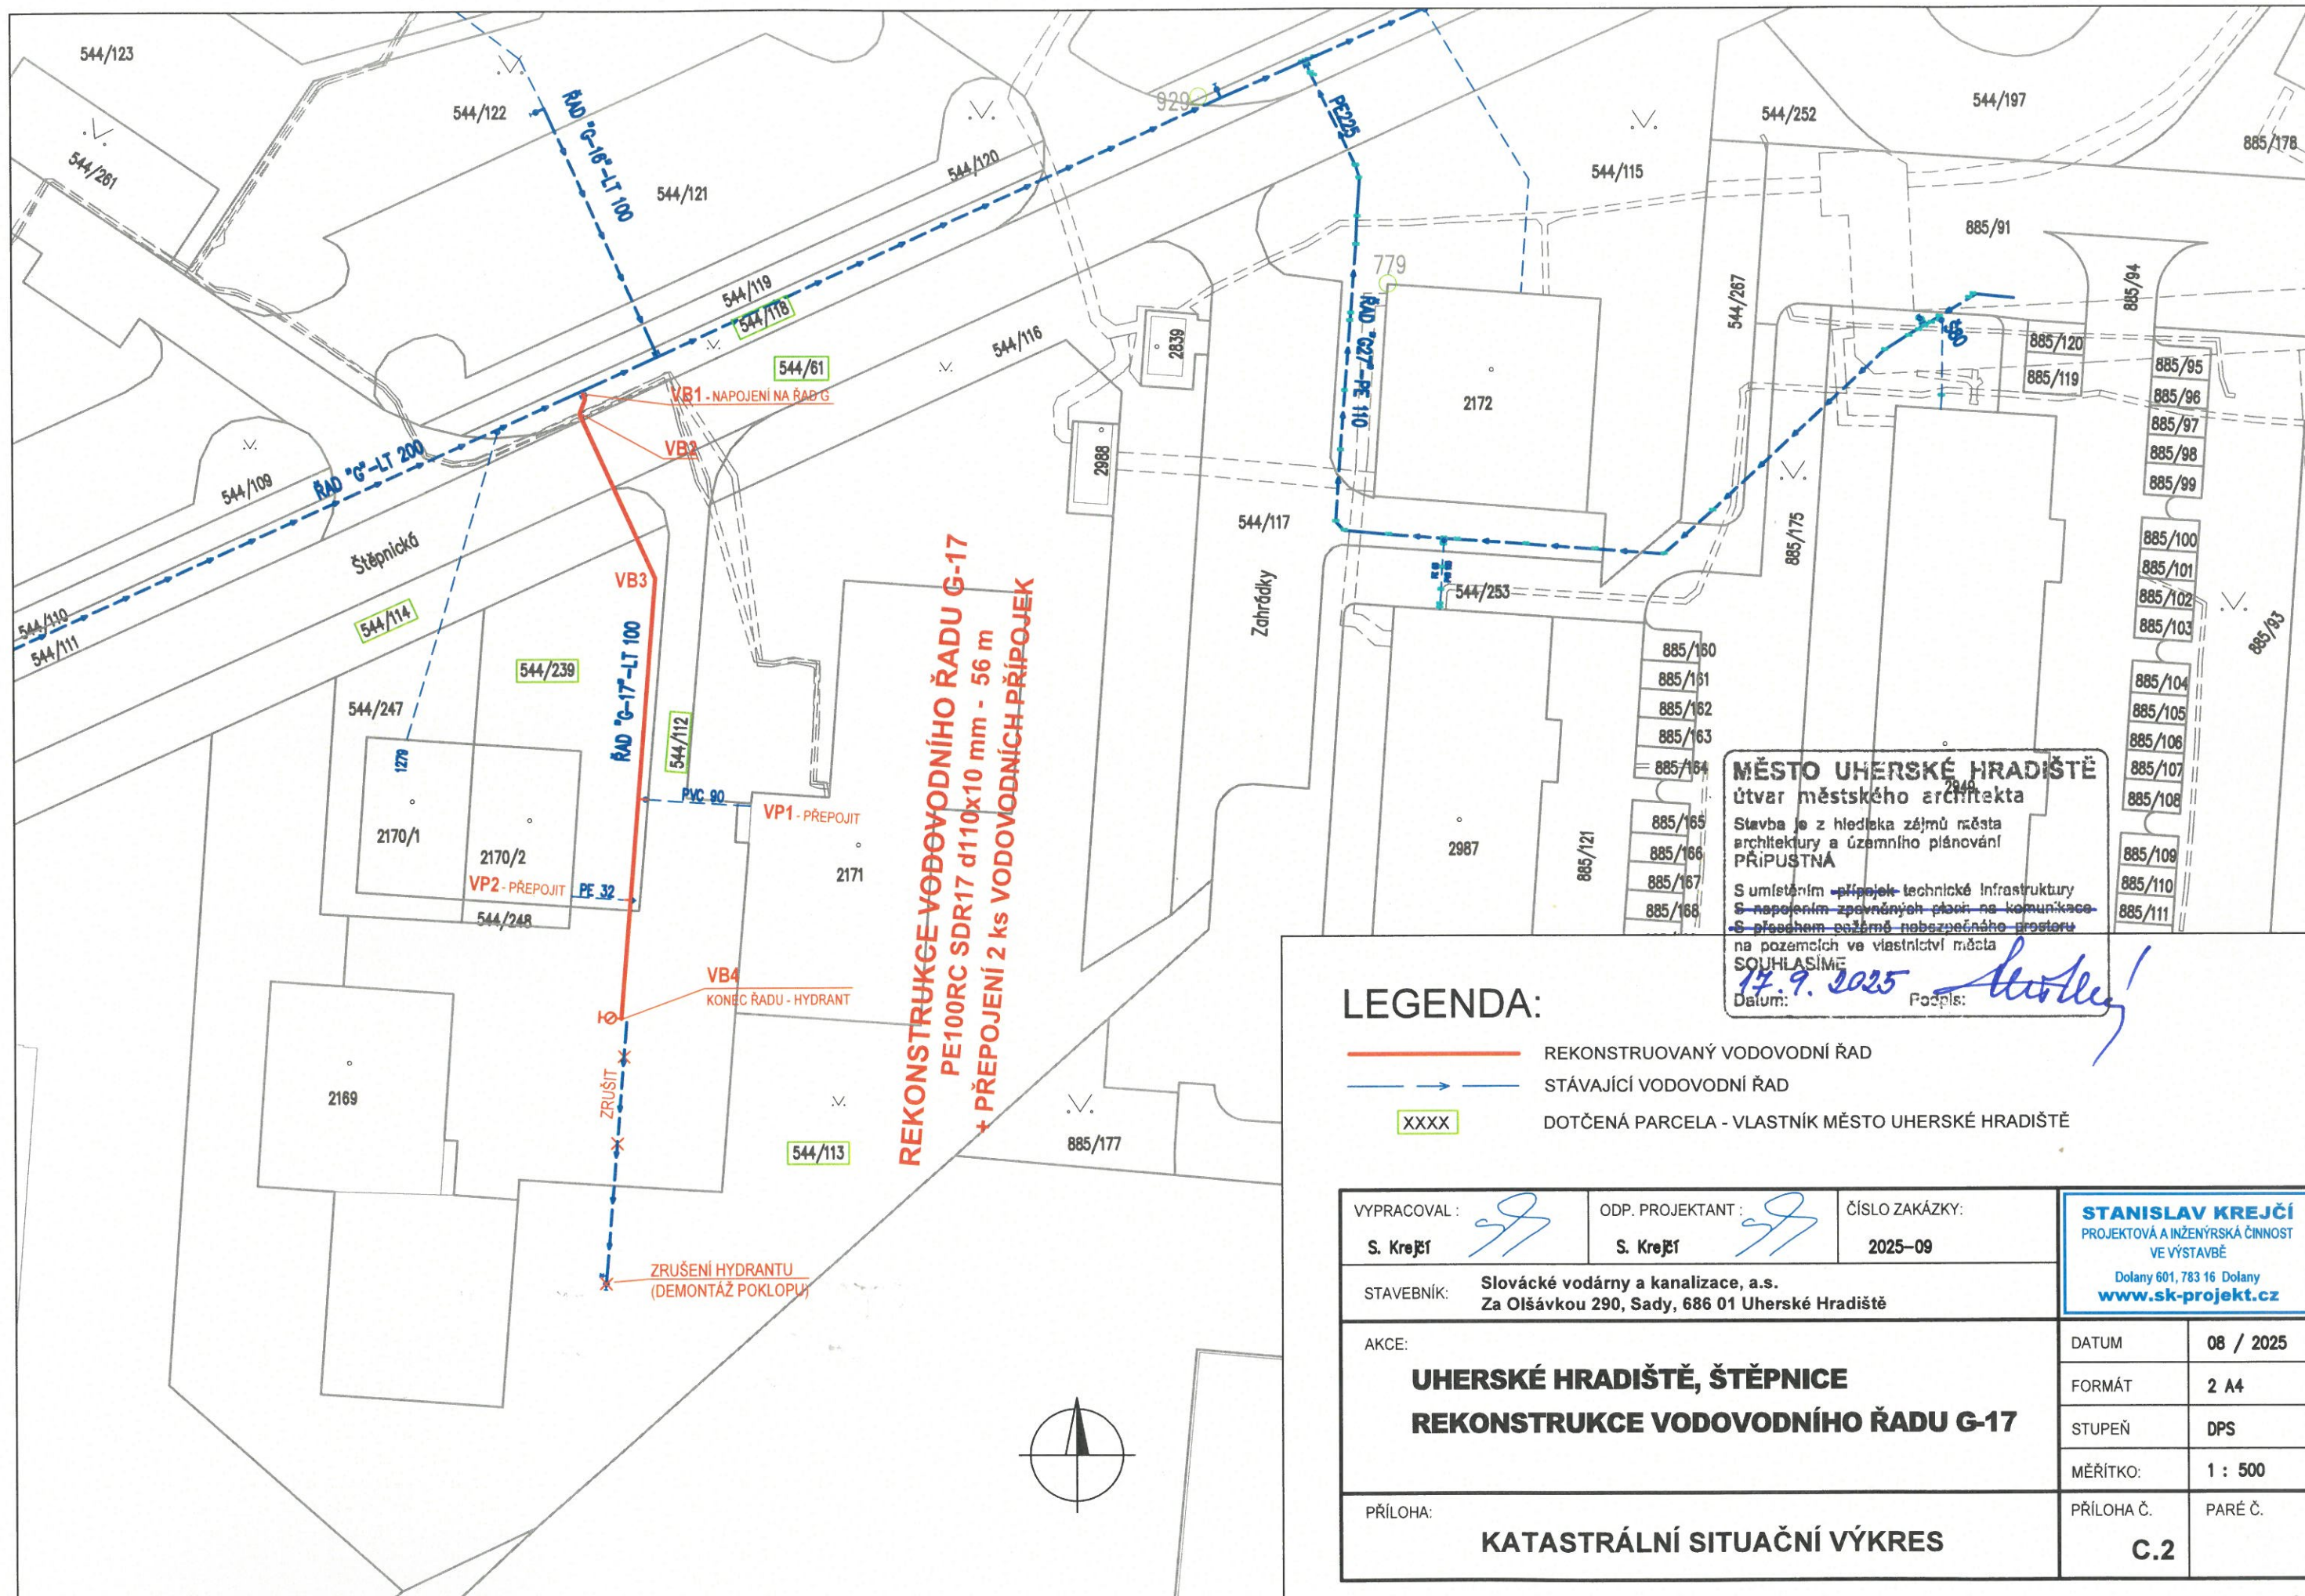

**MĚSTO UHERSKÉ HRADIŠTĚ**  
úřad městského architekta  
Stavba je z hlediska zájmu města  
architektury a územního plánování  
PŘÍPUSTNÁ  
S umístěním přípojek technické infrastruktury  
S napojením zpevněných ploch na komunikaci  
S předem požadovaným bezpečnostním prostorem  
na pozemcích ve vlastnictví města  
SOUHLASÍME  
Datum: 17. 9. 2025 Podpis: *Stanislav Krejčí*

**LEGENDA:**

- REKONSTRUOVANÝ VODOVODNÍ ŘAD
- STÁVAJÍCÍ VODOVODNÍ ŘAD
- XXXX DOTČENÁ PARCELA - VLASTNÍK MĚSTO UHERSKÉ HRADIŠTĚ

|   |                                |                           |   |           |
|---|--------------------------------|---------------------------|---|-----------|
| VYPRACOVAL :<br>S. Krejčí                                                                           | ODP. PROJEKTANT :<br>S. Krejčí | ČÍSLO ZAKÁZKY:<br>2025-09 | <div>STANISLAV KREJČÍ<br/>PROJEKTOVÁ A INŽENÝRSKÁ ČINNOST<br/>VE VÝSTAVBĚ<br/>Dolany 601, 783 16 Dolany<br/><a href="http://www.sk-projekt.cz">www.sk-projekt.cz</a></div> |           |
| STAVEBNÍK:<br>Slovácké vodárny a kanalizace, a.s.<br>Za Olšávkou 290, Sady, 686 01 Uherské Hradiště |                                |                           |   |           |
| AKCE:<br><br>UHERSKÉ HRADIŠTĚ, ŠTĚPNICE<br><br>REKONSTRUKCE VODOVODNÍHO ŘADU G-17                   |                                |                           | DATUM   | 08 / 2025 |
|   |                                |                           | FORMÁT   | 2 A4      |
|   |                                |                           | STUPEŇ   | DPS       |
|   |                                |                           | MĚŘÍTKO:   | 1 : 500   |
| PŘÍLOHA:<br><br>KATASTRÁLNÍ SITUAČNÍ VÝKRES                                                         |                                |                           | PŘÍLOHA Č.<br><br>C.2   | PARÉ Č.   |