


--

Jednotlivá pracoviště na staveništi budou ohraničena mobilním oplocením výšky 1,8m v souladu s NV 591/2006 Sb. (plotové dílce musí být pevně spojené). Na oplocení budou umístěny tabulky „zákaz vstupu na staveniště“, „nepovoláným vstup zakázán“.

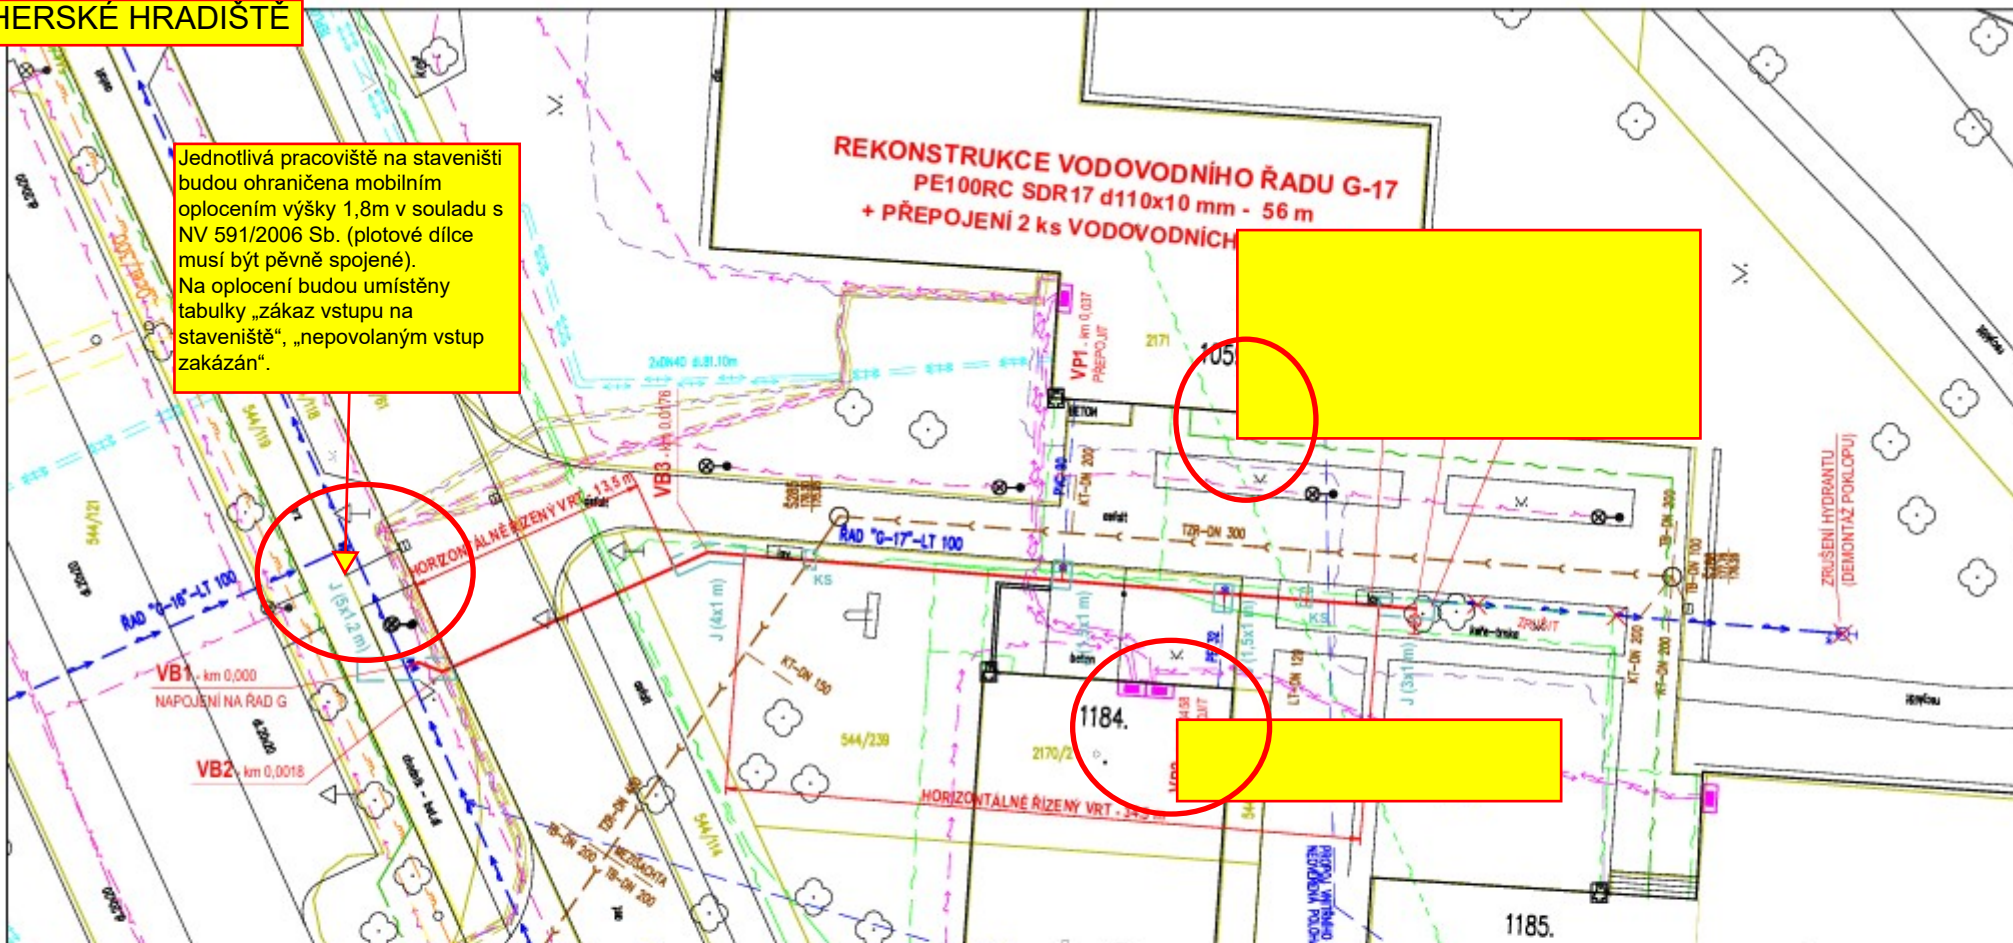

	HASIČI	150
	ZÁCHRANNÁ SLUŽBA	155
	POLICIE	158
	SOS TÍŠŇOVÁ LINKA	112



PRVNÍ POMOC



PŘENOSNÝ HASIČÍ PRÍSTROJ



OHĽAŠOVNA POŽÁRU

Na staveništi budou minimálně používány následující bezpečnostní tabulky:

