


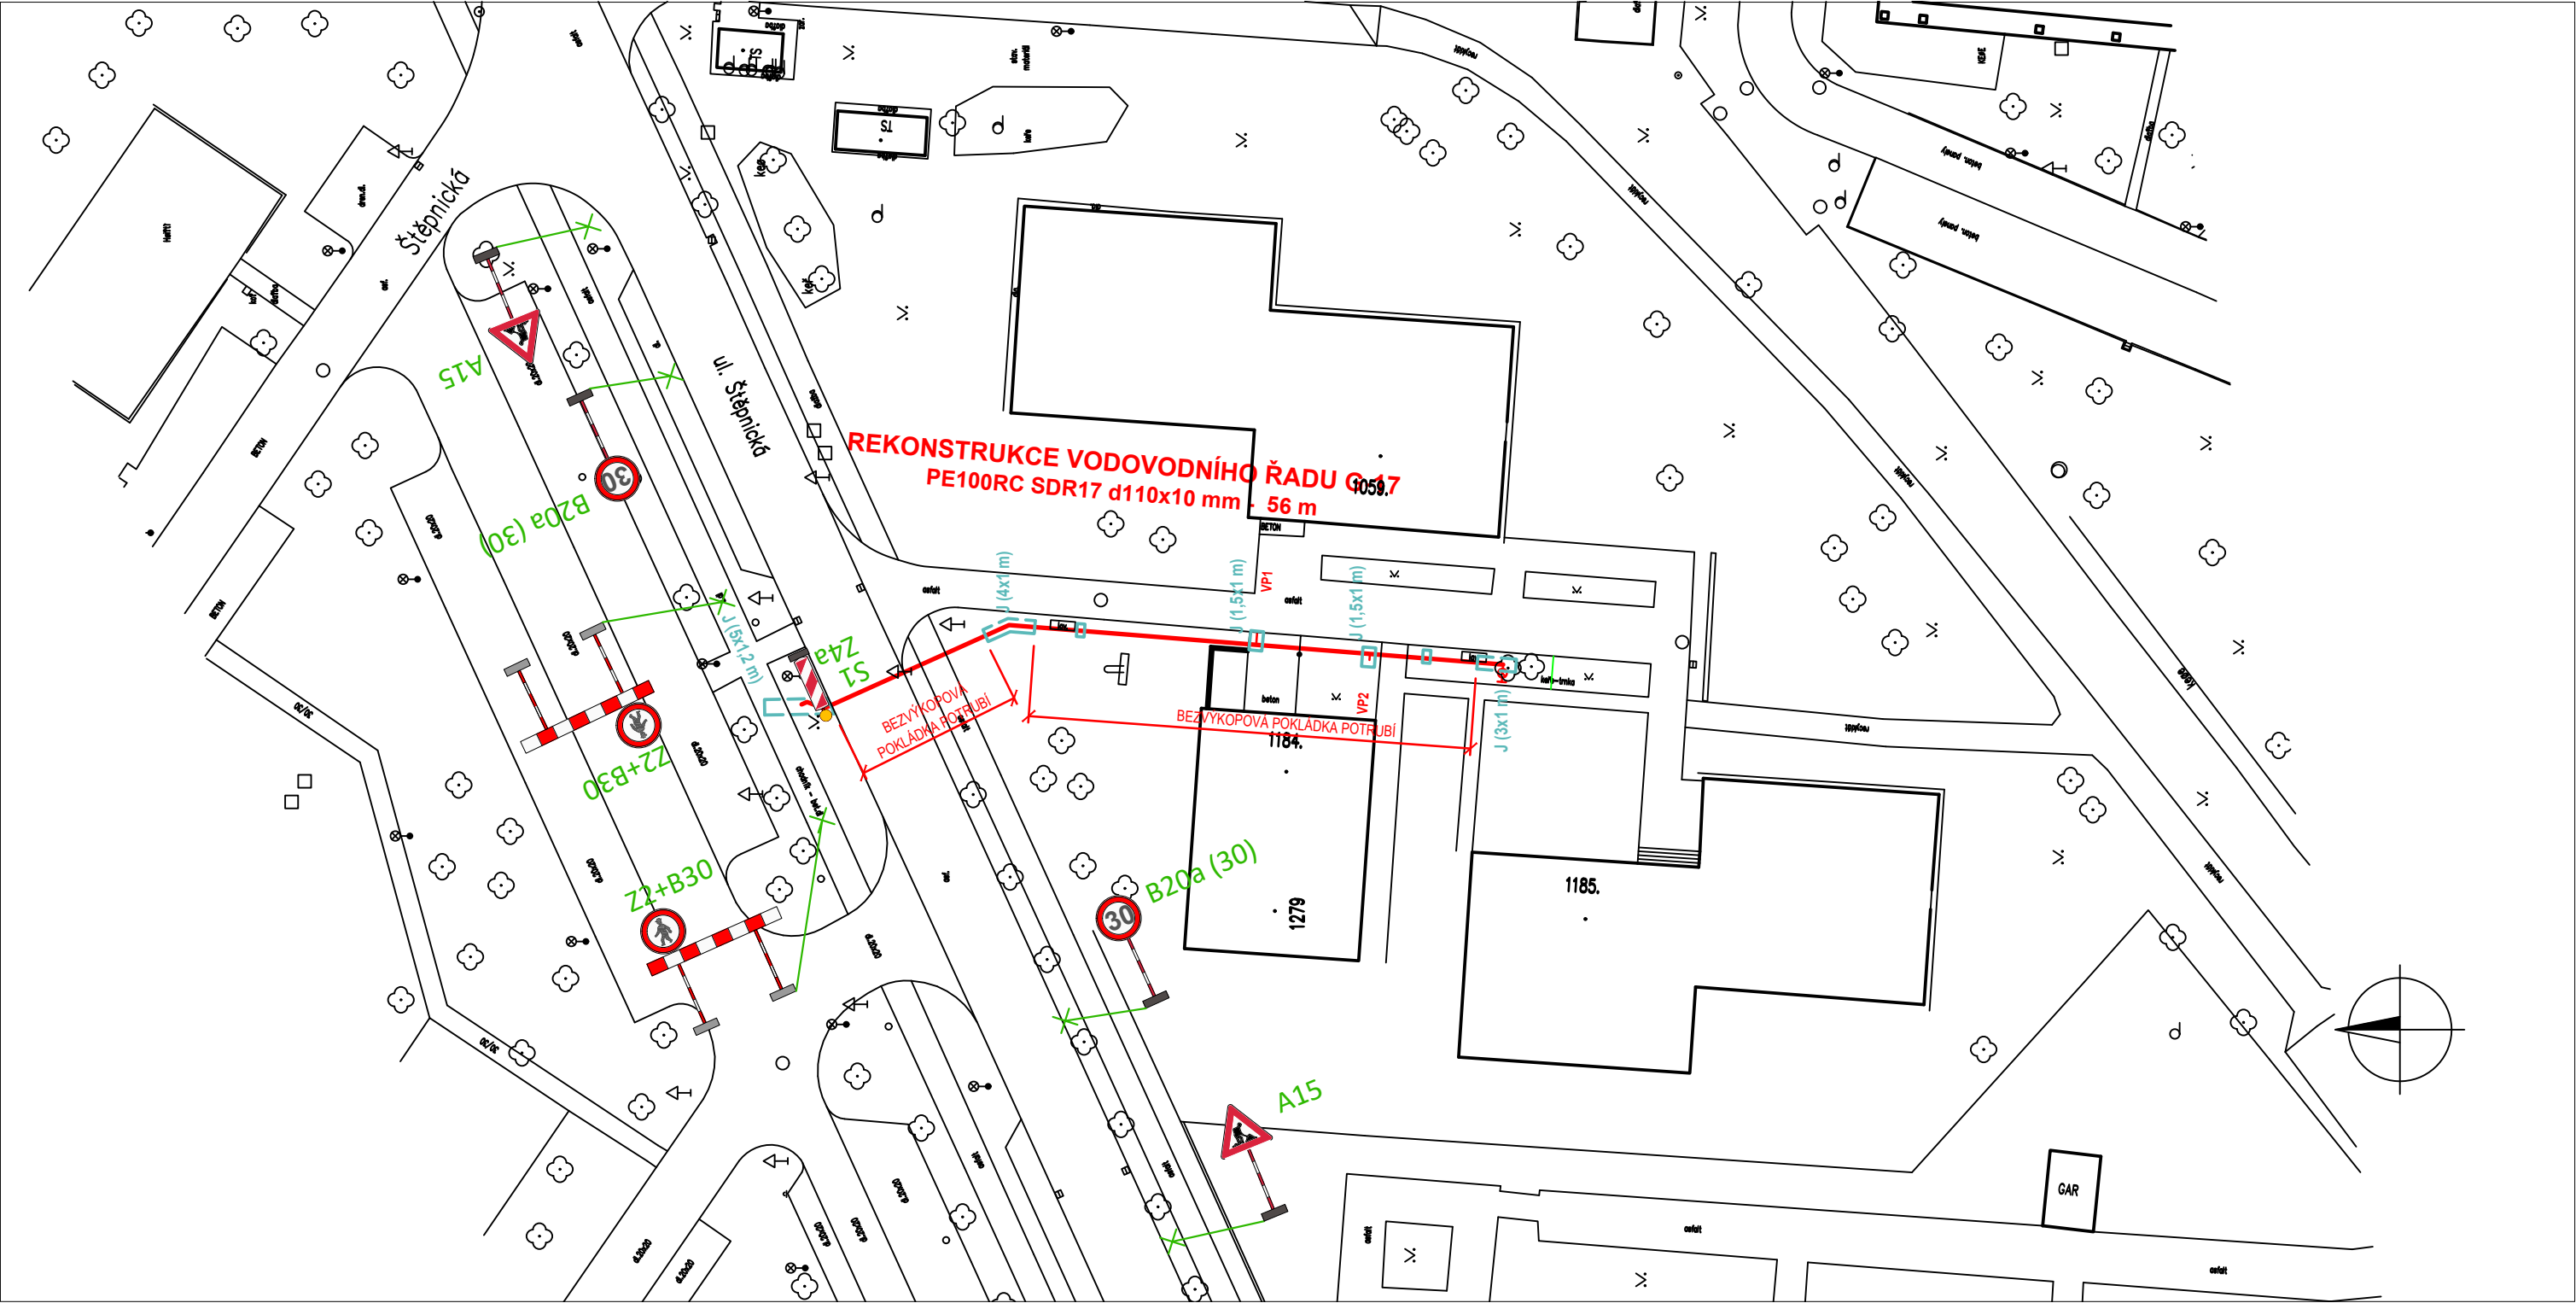

LEGENDA:

PROJEKTOVANÉ OBJEKTY:

-  REKONSTRUOVANÝ VODOVODNÍ ŘAD
-  OBRYŠ VÝKOPU
-  A15 PŘECHODNÉ DOPRAVNÍ ZNAČENÍ

VYPRACOVAL : S. Krejčí		ODP. PROJEKTANT : S. Krejčí	ČÍSLO ZAKÁZKY: 2025-09		STANISLAV KREJČÍ PROJEKTOVÁ A INŽENÝRSKÁ ČINNOST VE VÝSTAVBĚ Dolany 601, 783 16 Dolany www.sk-projekt.cz	
STAVEBNÍK: Slovácké vodárny a kanalizace, a.s. Za Olšávkou 290, Sady, 686 01 Uherské Hradiště						
AKCE: UHERSKÉ HRADIŠTĚ, ŠTĚPNICE REKONSTRUKCE VODOVODNÍHO ŘADU G-17				DATUM		08 / 2025
				FORMÁT		2 A4
				STUPEŇ	DPS	
PŘÍLOHA: PŘECHODNÉ DOPRAVNÍ ZNAČENÍ - SITUACE				MĚŘÍTKO:	1 : 500	
				PŘÍLOHA Č.	PARÉ Č.	
				G.2		