


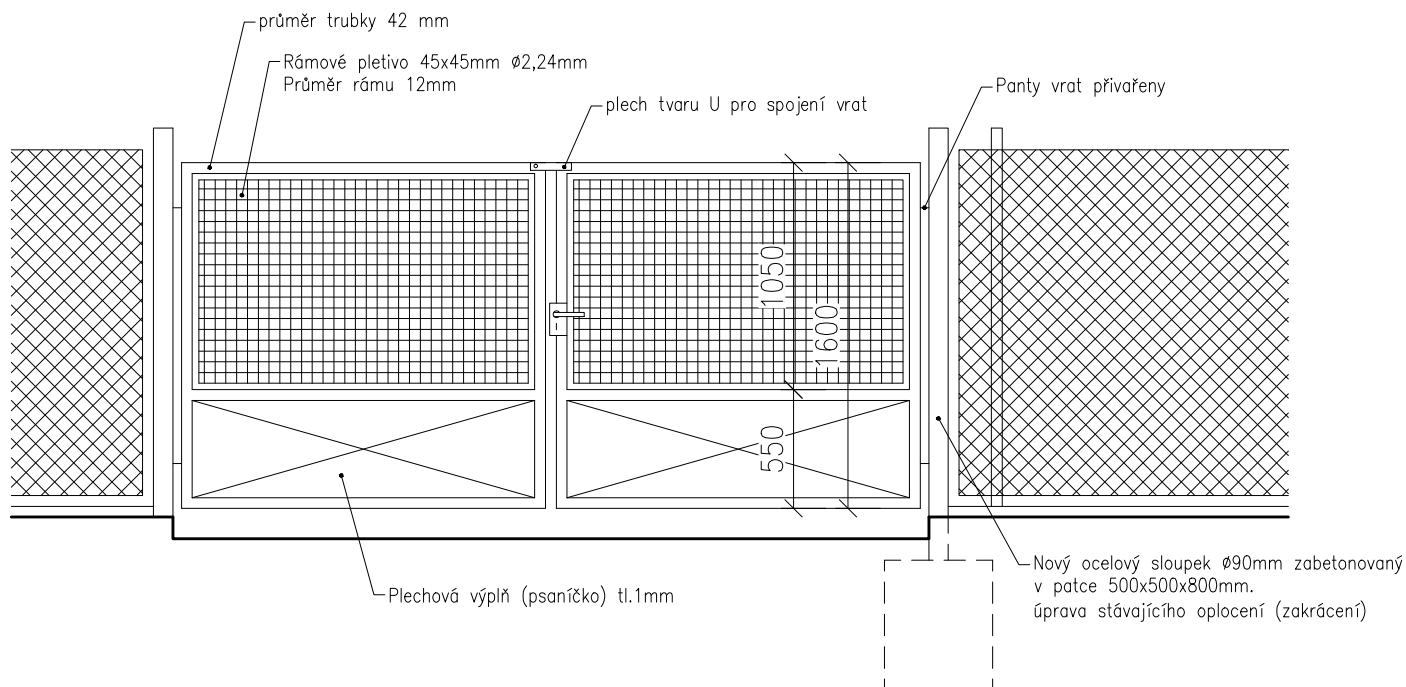

POZNÁMKA

Na každém křídle vrat bude osazena zástrč pro ukotvení vrat do země. V zemi budou připraveny trubky pro její zasunutí.

V horní části bude osazen otočný plech tvaru U pro spojení vrat z důvodu větší tuhosti v případě zavření.

Vrata budou opatřeny klikou a zámkem.

Na vratech u objektu SO-01 je namontována poštovní schránka. Bude provedena demontáž a zpětná montáž.

Vrata včetně dvou nosných sloupků budou natřena (2x antikorozi, 1x základní, 1x email).

projektoval	kreslil	odp. projektant	ved. projektant		
Ing. Petr Kasík	Ing. Petr Kasík	František Kasík	František Kasík		
OÚ: PÍSEK	MÚ: PÍSEK				
investor: Základní škola Svobodná a Mateřská škola Písek, Dr. M. Horákové 1720 Dr. M. Horákové 1720, 397 01 Písek					
Energetické úspory na budově 16. MŠ, Písek Doprovodné akce – 2. etapa OBJEKT SO 01, SO 04 –STAVEBNÍ ČÁST				Fr. KASÍK – PROJKA projektová činnost ve výstavbě Mukařovského 2301, 397 01 Písek tel. 605 441 948 IČO: 113 14 591 DIČ: 097-491021116	
				datum: 9/2015	
				formát: 1 x A4	
				účel: DPS	
				měřítko: 1 : 35	
				zak. číslo:	
obsah výkresu: VZOROVÝ POHLED NA MĚNĚNÉ VRATA				arch. číslo:	
				č. výkresu: S12	

Fr. KASÍK – PROJKA

projektová činnost ve výstavbě
Mukařovského 2301, 397 01 Písek
tel. 605 441 948
IČO: 113 14 591 DIČ: 097-491021116

datum: 9/2015

formát: 1 x A4

účel: DPS

měřítko: 1 : 35

zak. číslo:

arch. číslo:

č. výkresu: