


VZOROVÝ ŘEZ TERASOU

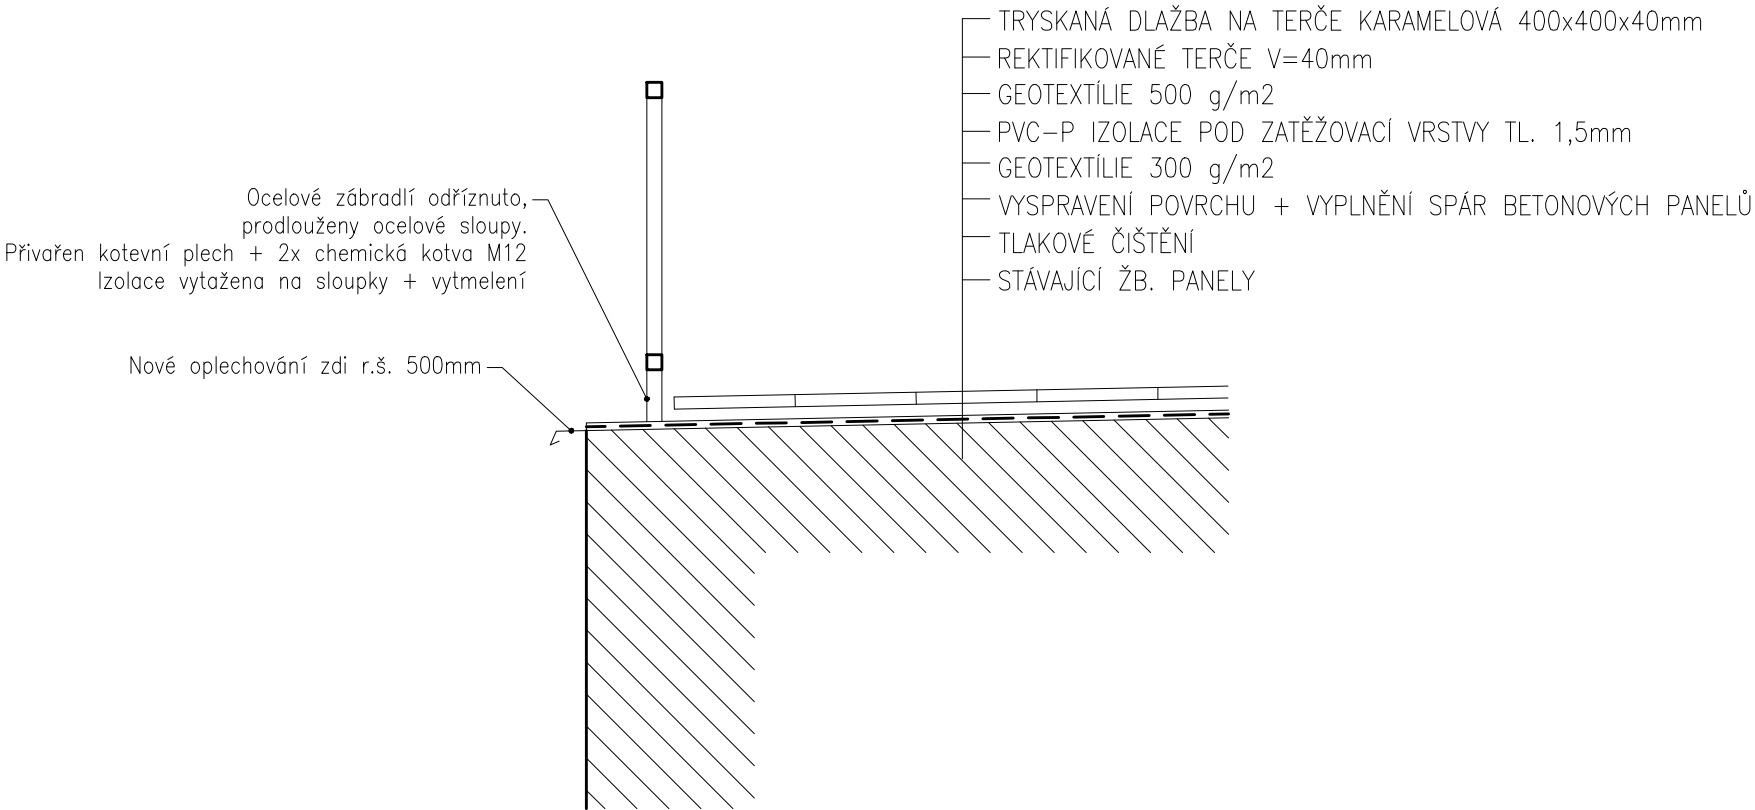

projektoval	kreslil	odp. projektant	ved. projektant	Fr. KASÍK – PROJKA projektová činnost ve výstavbě Mukařovského 2301, 397 01 Písek tel. 605 441 948 IČO: 113 14 591 DIČ: 097-491021116	
Ing. Petr Kasík	Ing. Petr Kasík	František Kasík	František Kasík		
OÚ:	PÍSEK	MÚ:	PÍSEK	investor: Základní škola Svobodná a Mateřská škola Písek, Dr. M. Horákové 1720 Dr. M. Horákové 1720, 397 01 Písek	
Energetické úspory na budově 16. MŠ, Písek Doprovodné akce – 2. etapa OBJEKT SO 03 –STAVEBNÍ ČÁST				datum: 9/2015	
				formát: 2 x A4	
				účel: DPS	
				měřítko: 1 : 25	
				zak. číslo:	
obsah výkresu:				arch. číslo:	č. výkresu:
VZOROVÝ ŘEZ TERASOU					S6