


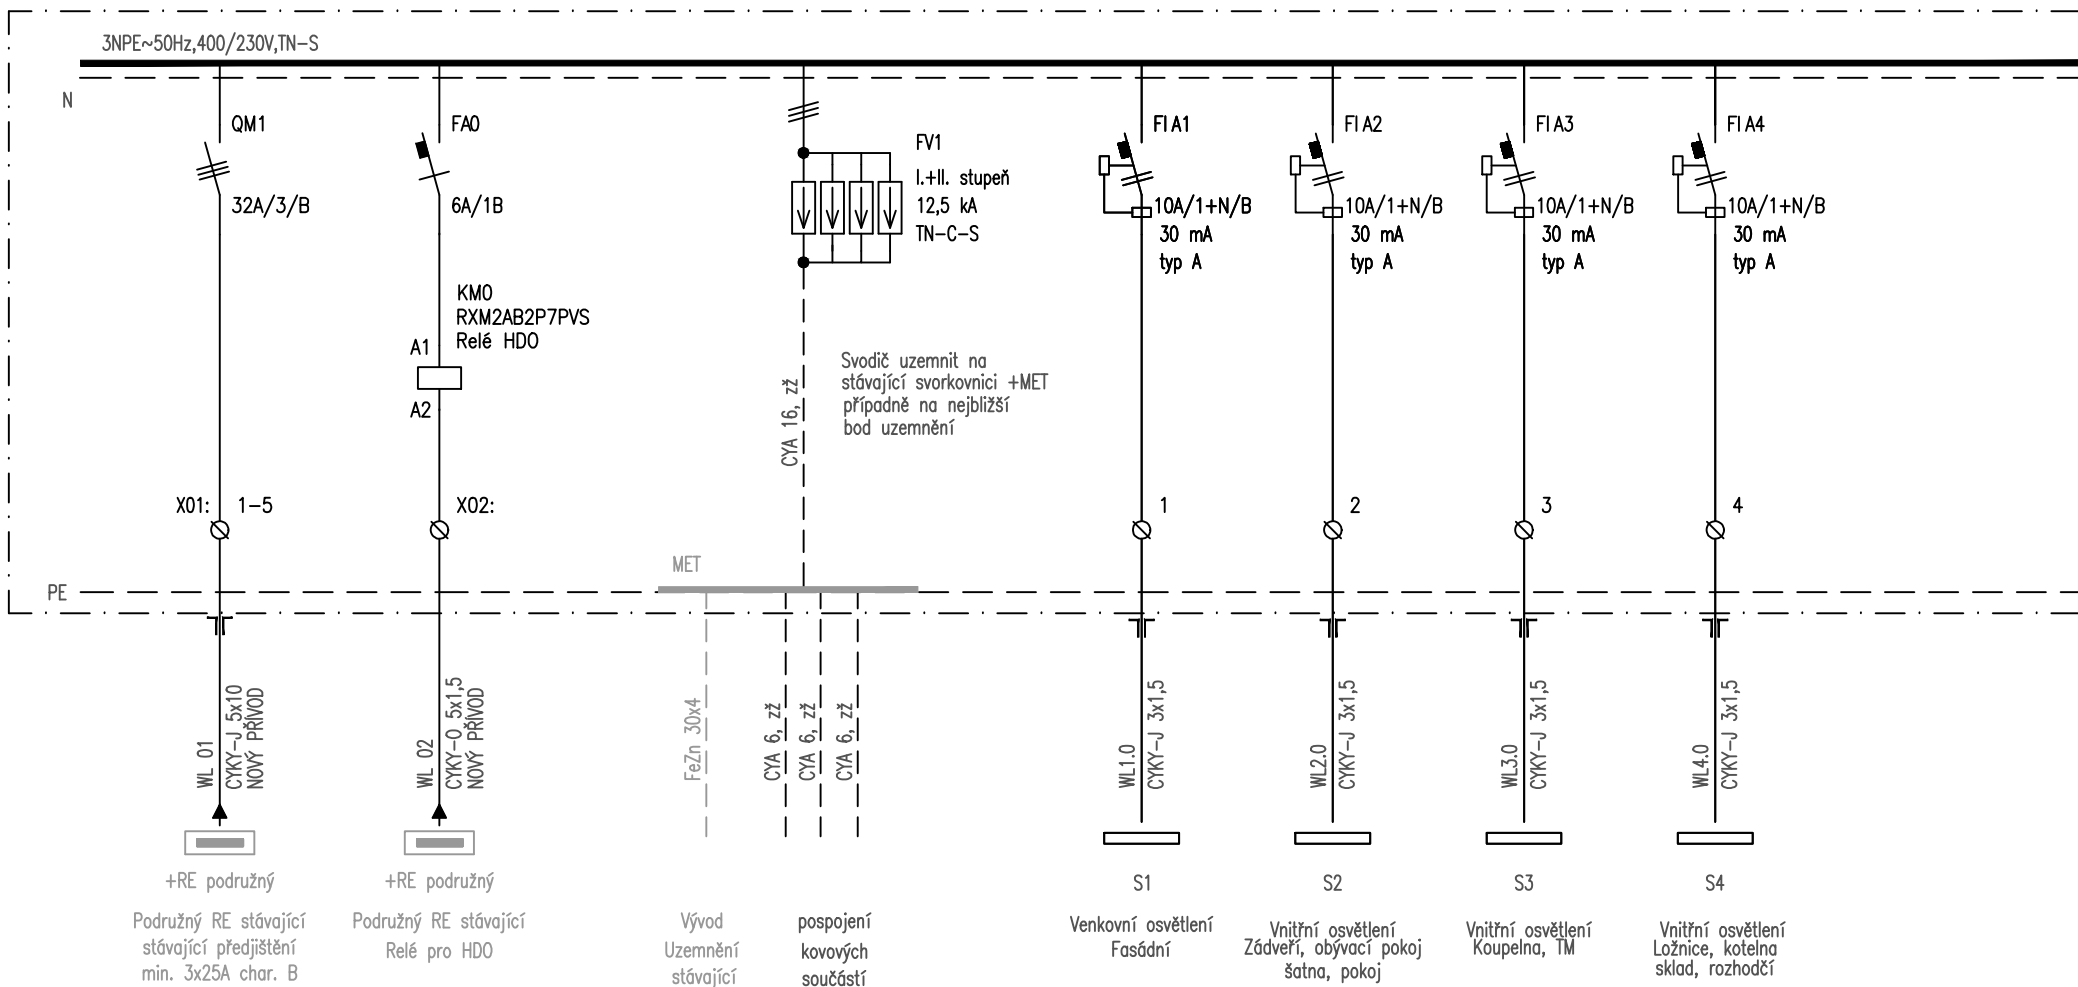

Název rozvaděče:

+R

Název zakázky:

Změna dokončené stavby, Stavební úpravy bytu čp. 48

vypracoval:

Horváth J.

list:

2

kontrola:

Horváth J.

listů

5