


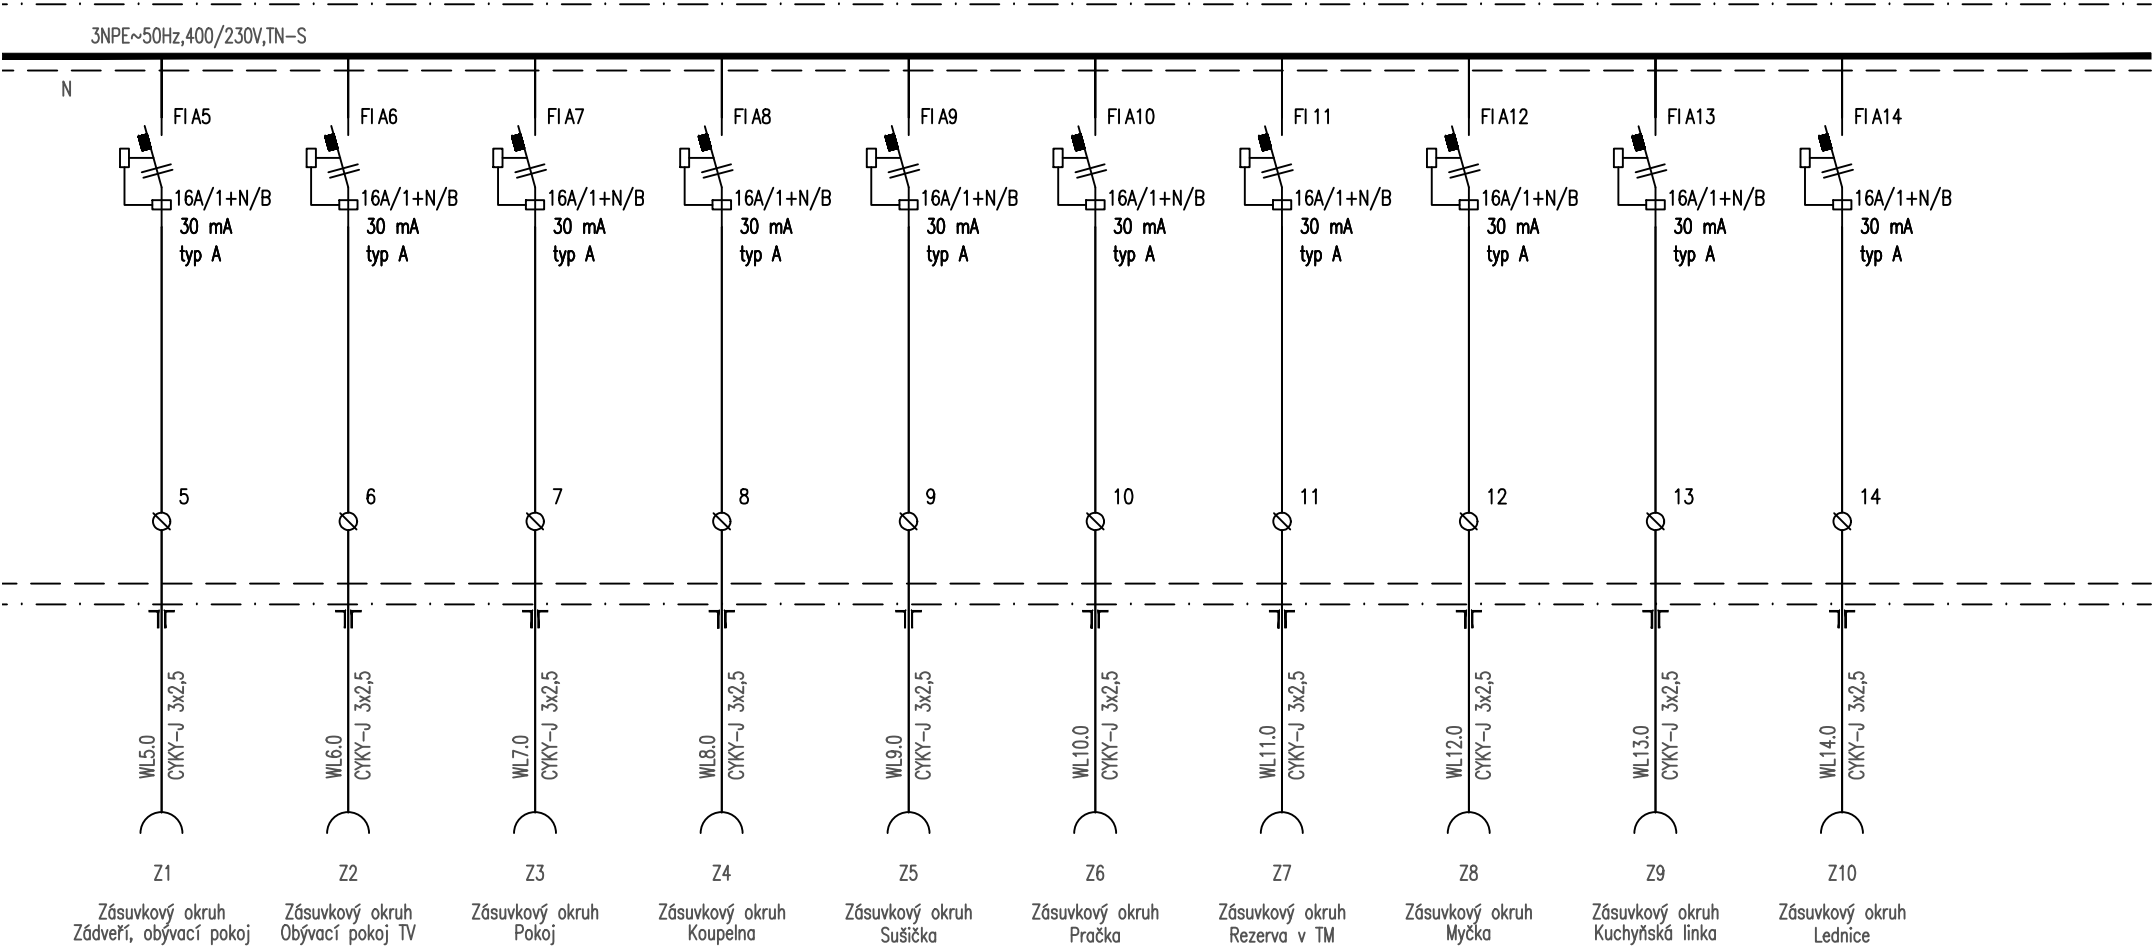

Název rozvaděče: +R	Název zakázky: Změna dokončené stavby, Stavební úpravy bytu čp. 48	vypracoval: Horváth J.	list: 3
		kontrola: Horváth J.	listů 5