


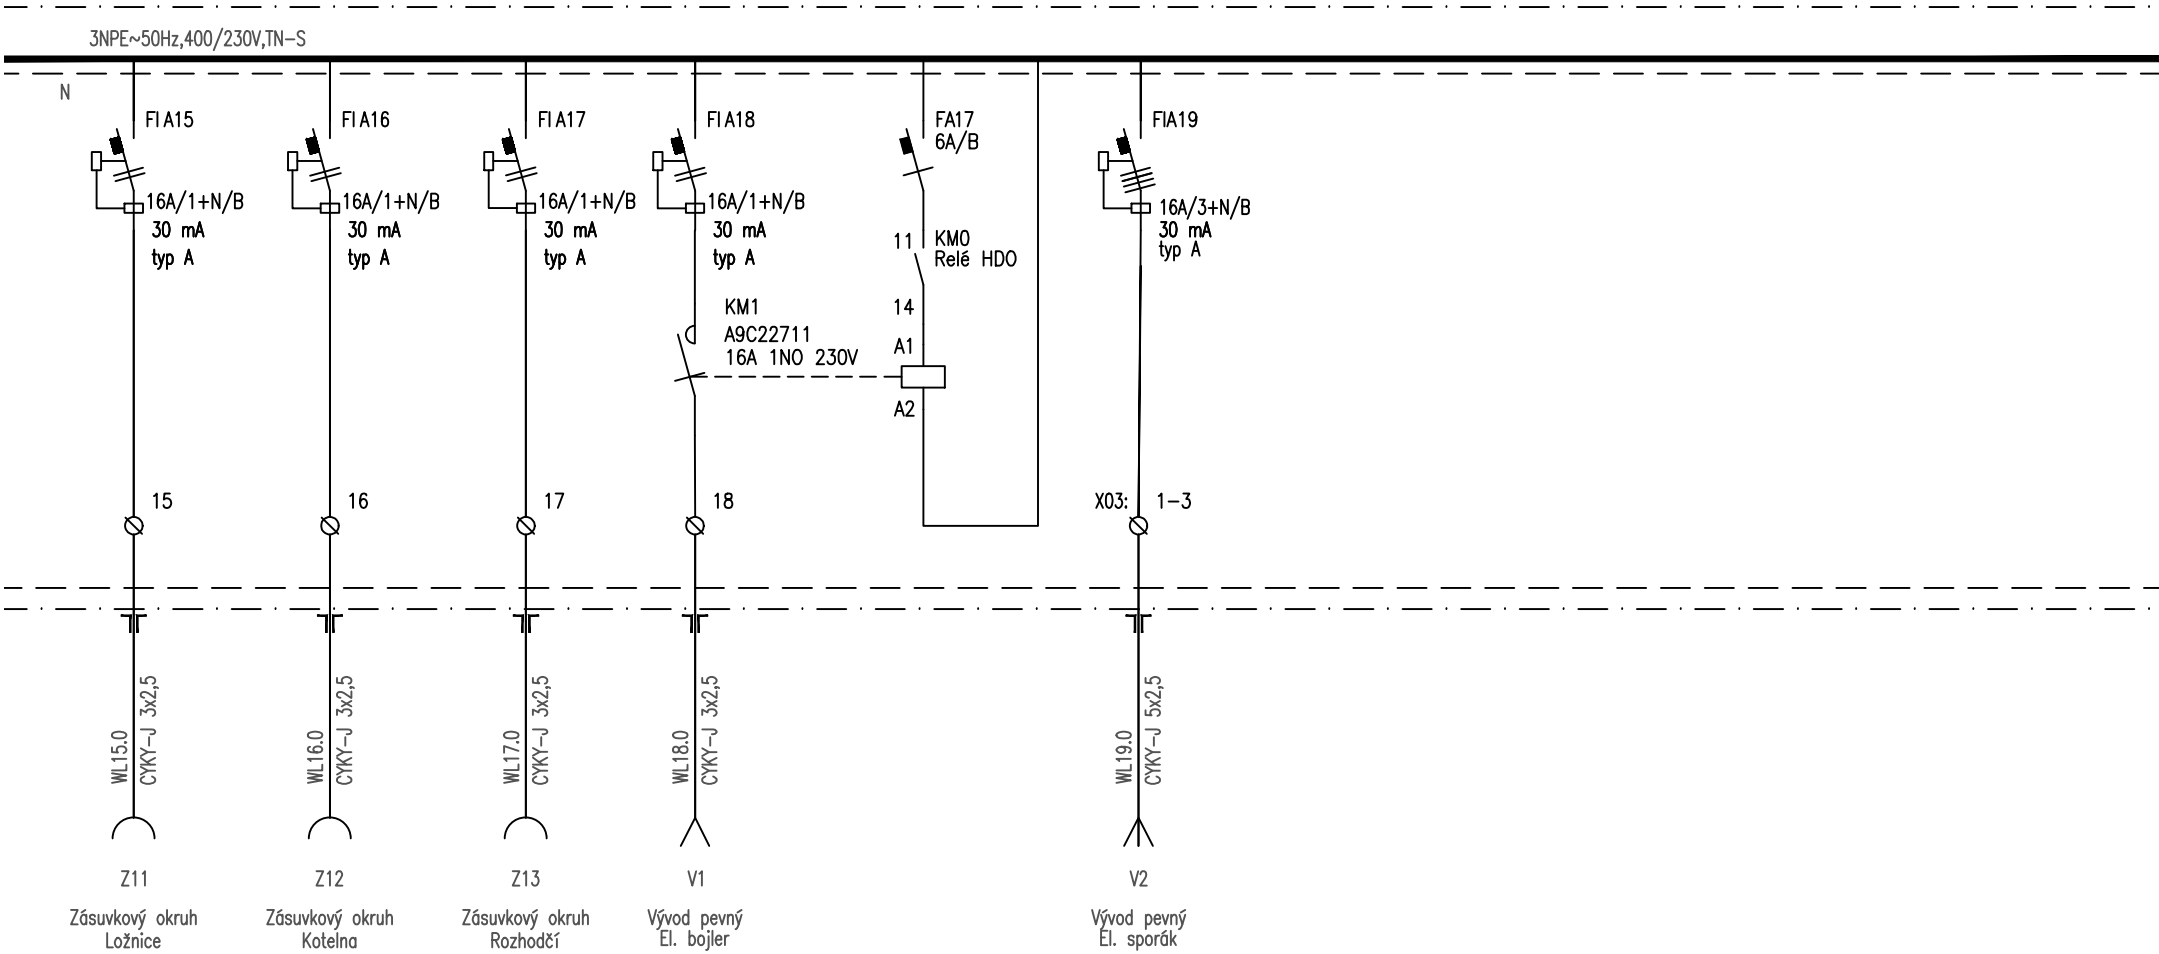

Název rozvaděče:	Název zakázky:	vypracoval:	list:
+R	Změna dokončené stavby, Stavební úpravy bytu čp. 48	Horváth J.	4
		kontrola:	listů
		Horváth J.	5