


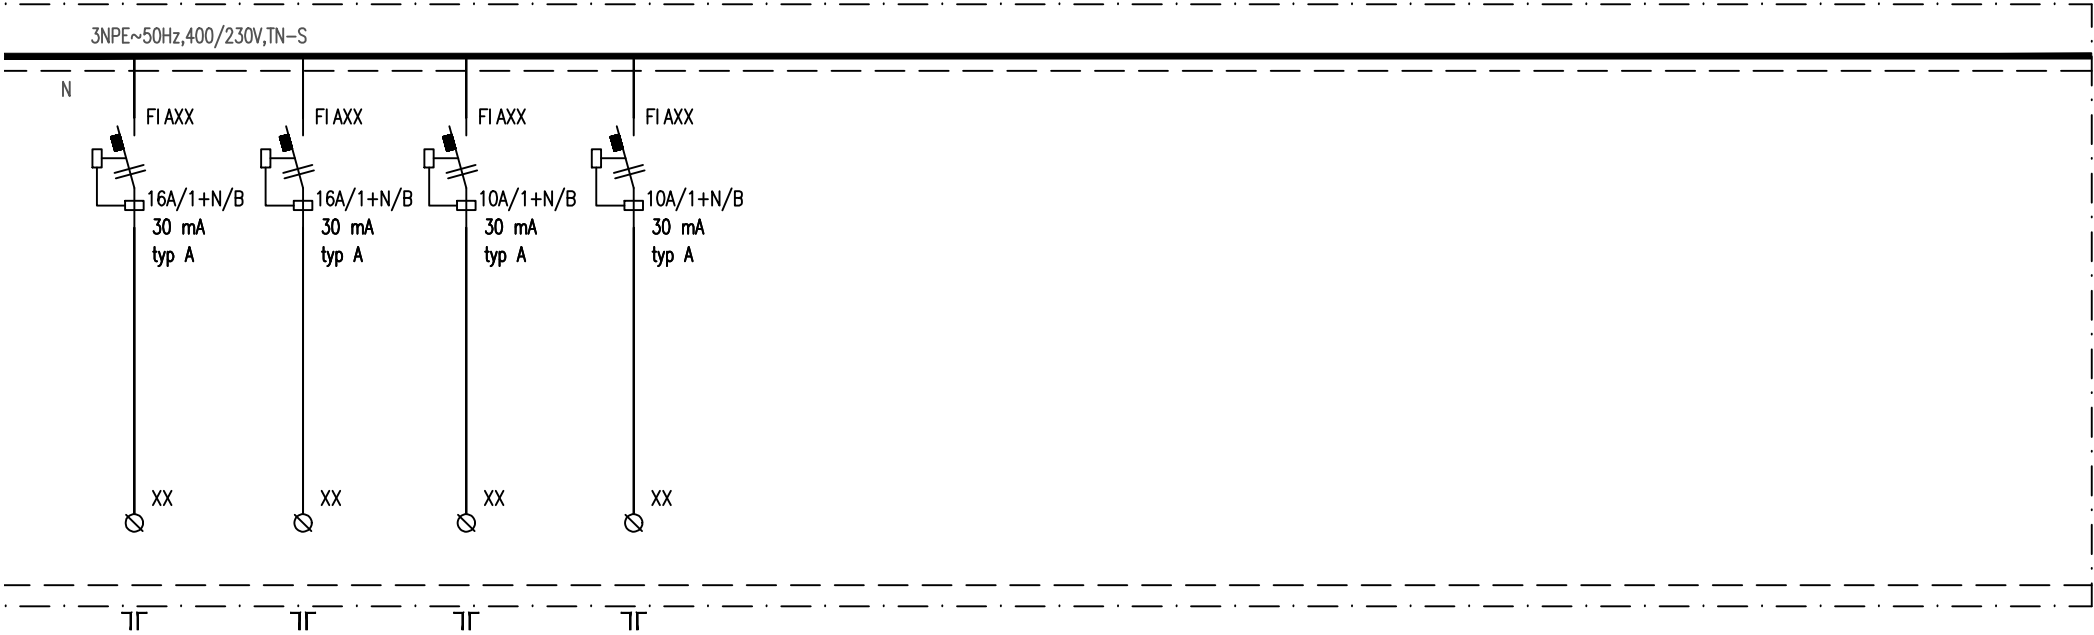

REZERVA

REZERVA

REZERVA

REZERVA

|                            |                                                                           |                        |         |
|----------------------------|---------------------------------------------------------------------------|------------------------|---------|
| Název rozvaděče:<br><br>+R | Název zakázky:<br><br>Změna dokončené stavby, Stavební úpravy bytu čp. 48 | vypracoval: Horváth J. | list: 5 |
|                            |                                                                           | kontrola: Horváth J.   | listů 5 |