



Hlavní ing.projektu	Vedoucí projektu	Zodpovědný projektant	Vypracoval		
Ing. Josef Říha	Ing. Josef Říha	Ing. Josef Říha	Ing. J. Horváth		
Objednatel : Obec Všejanya, Hlavní 120, 29443 Všejanya				499/2006 Sb.	D.1.4.4
Stavba (investor) : Změna dokončené stavby, Stavební úpravy bytu čp. 48 st.p. 360, Pod Horama čp. 48, kú Všejanya, obec Všejanya Obec Všejanya, Hlavní 120, 29443 Všejanya				Stupeň :	DPS
				Číslo zakázky :	240003
				Datum :	01/2024
				Měřítko :	-
				Formáty :	A4
Obsah : Rozvodnice +R				Číslo:	240003.11

ROZVADĚČ +R

čelní pohled

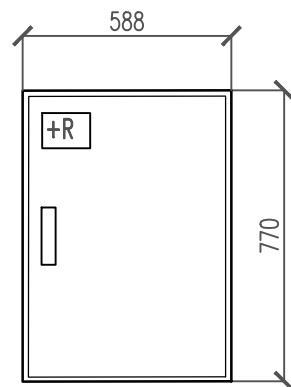

horní pohled

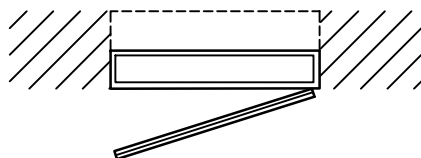

REFEREČNÍ TYP: ILC3U424

PROVEDENÍ: oceloplechový zapuštěný

USAZENÍ: zapuštěná montáž

ROZMĚRY (v/š/h): 770x588x136

USPOŘÁDÁNÍ: přívod horem, vývody horem

KRYTÍ: IP 30C/20

ZKRAT. ODOLNOST: $I_k'' = 10 \text{ kA}$, přístroje – $I_k'' = 10 \text{ kA}$

OTEVÍRÁNÍ DVEŘÍ: čelně vlevo

PANTY DVEŘÍ: čelně vpravo

Název rozvaděče:

+R

Název zakázky:

Změna dokončené stavby, Stavební úpravy bytu čp. 48

vypracoval:

Horváth J.

list:


1

kontrola:

Horváth J.

listů

5

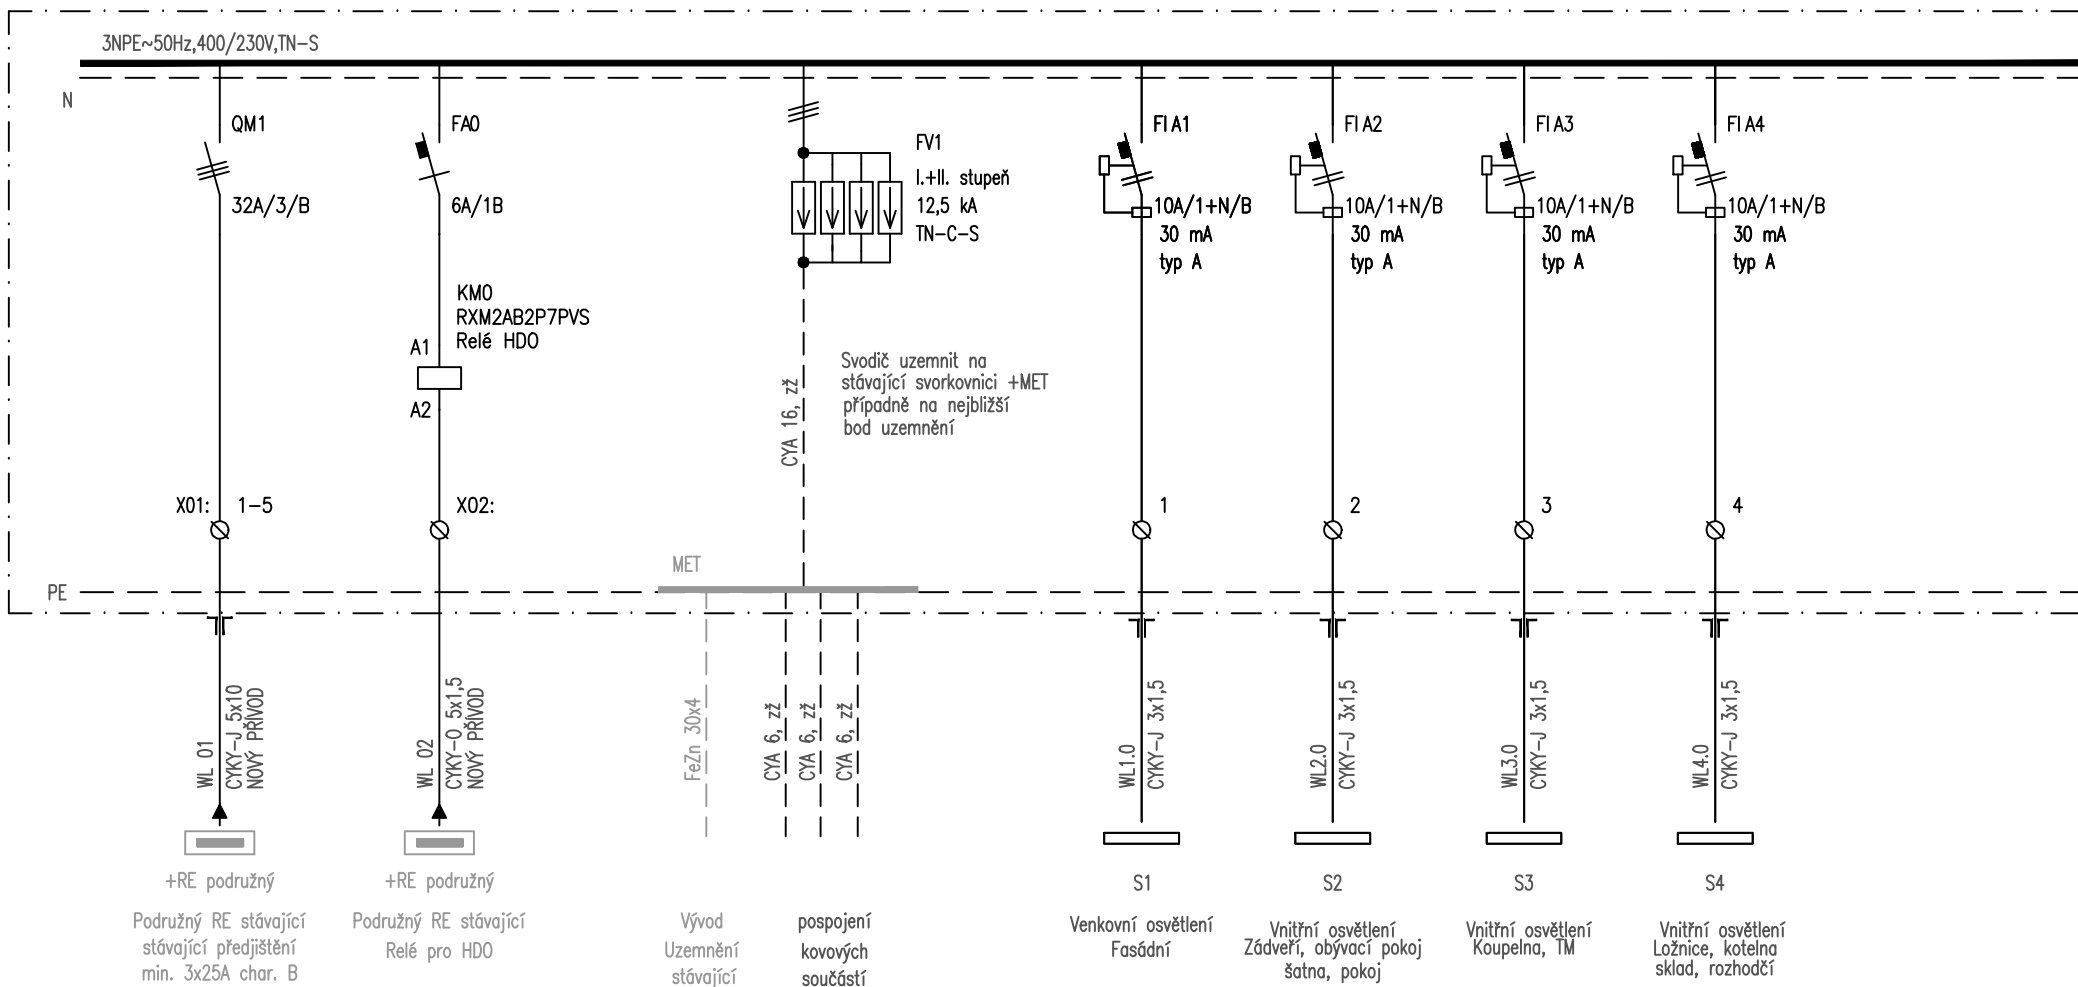

Název rozvaděče:

+R

Název zakázky:

Změna dokončené stavby, Stavební úpravy bytu čp. 48

vypracoval:

Horváth J.

list:


2

kontrola:


Horváth J.

listů

5

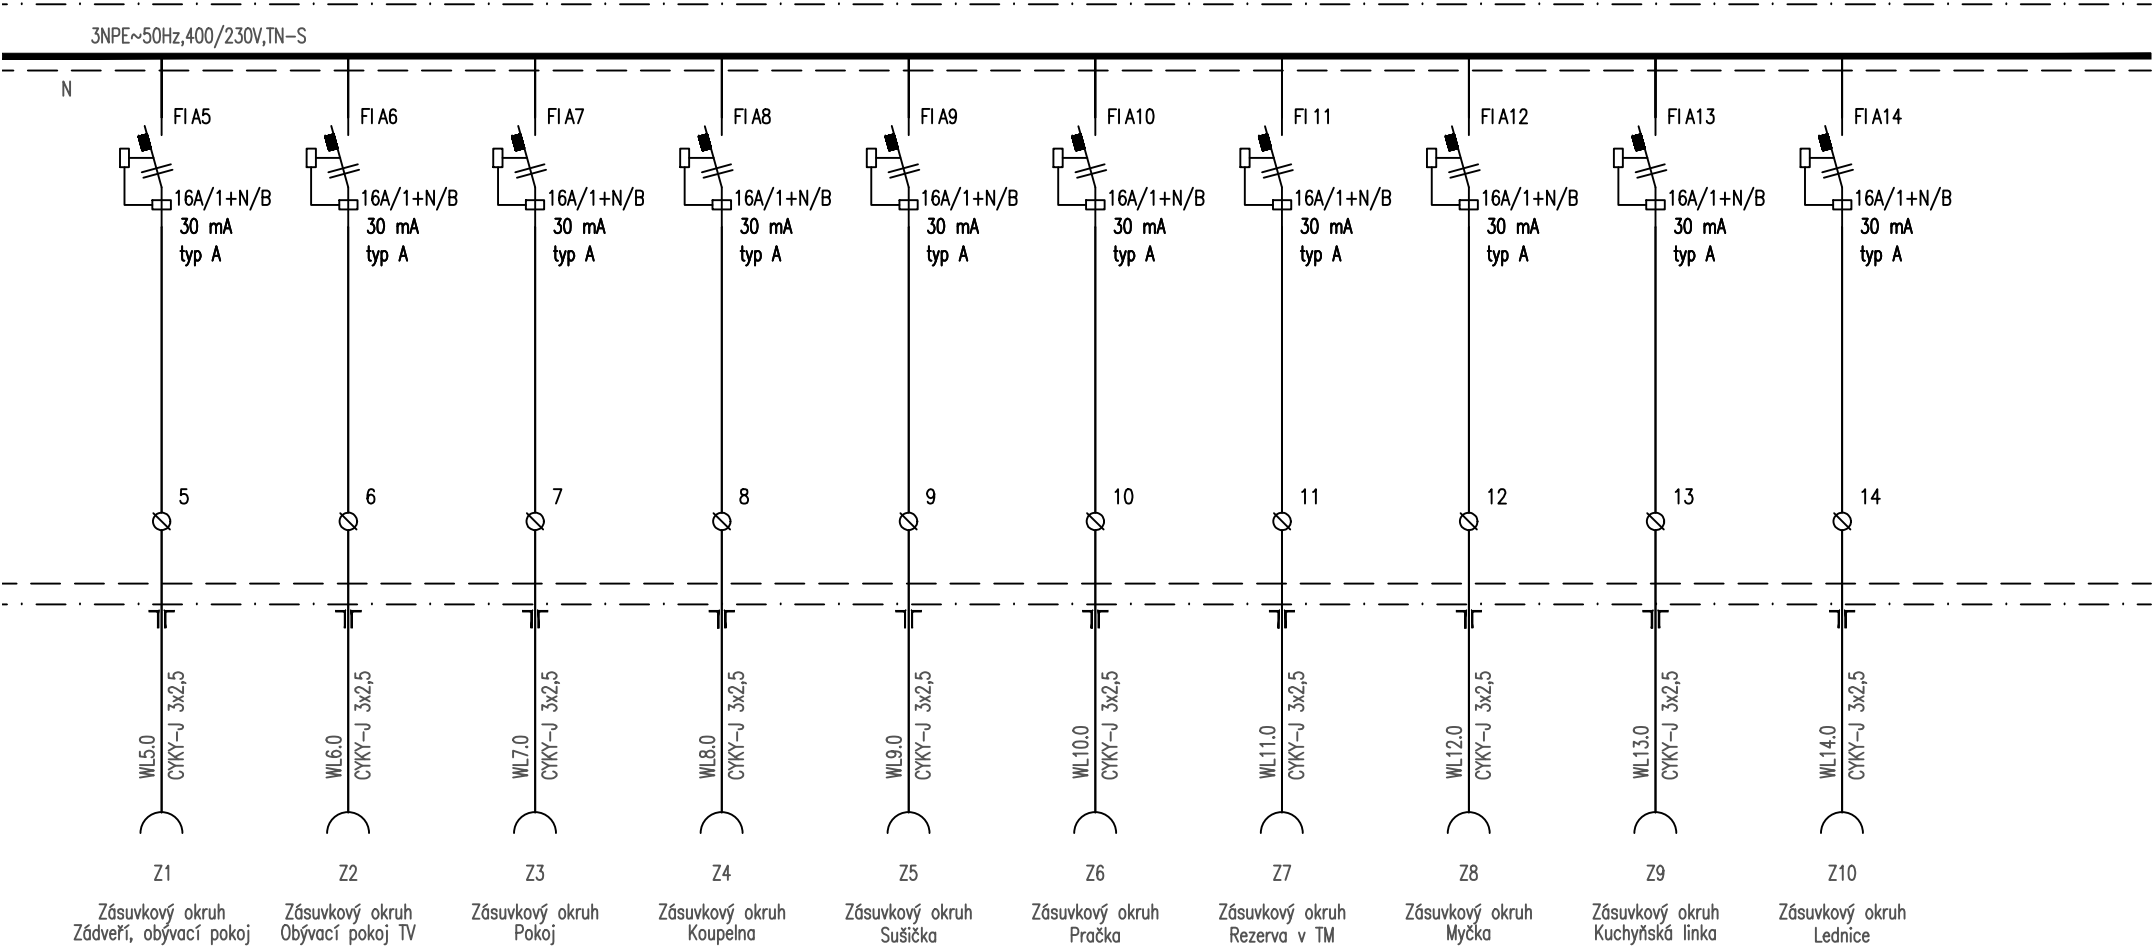

Název rozvaděče: +R	Název zakázky: Změna dokončené stavby, Stavební úpravy bytu čp. 48	vypracoval: Horváth J.	list: 3
		kontrola: Horváth J.	listů 5

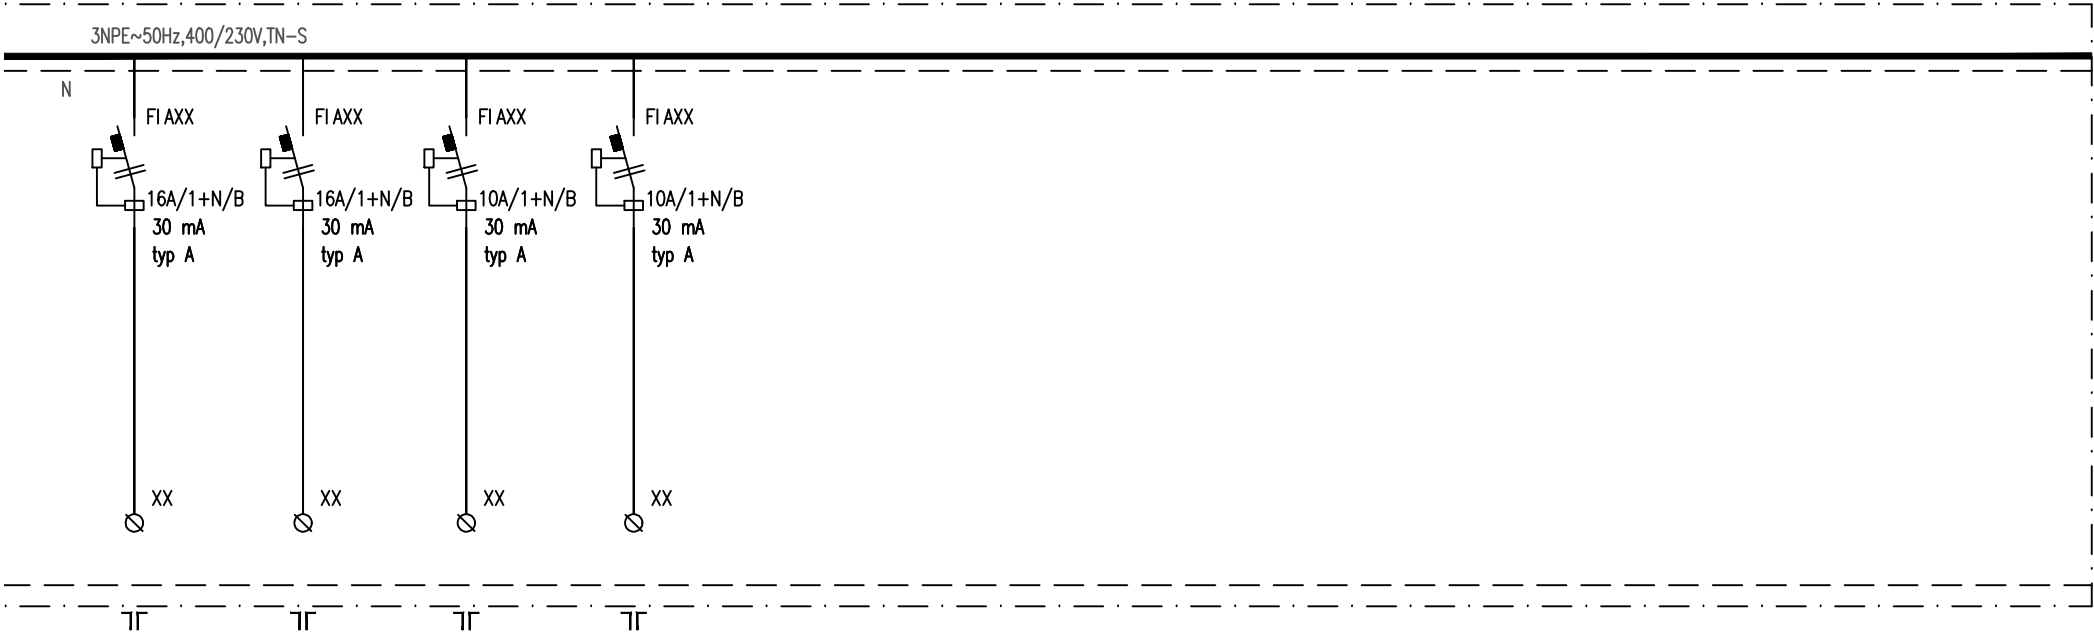

REZERVA

REZERVA

REZERVA

REZERVA

Název rozvaděče: +R	Název zakázky: Změna dokončené stavby, Stavební úpravy bytu čp. 48	vypracoval: Horváth J.	list: 5
		kontrola: Horváth J.	listů 5