



A - A
M 1:25
NOVÁ KONZOLA 40/60x56cm

NOVA KONZOLA 40/60x56cm


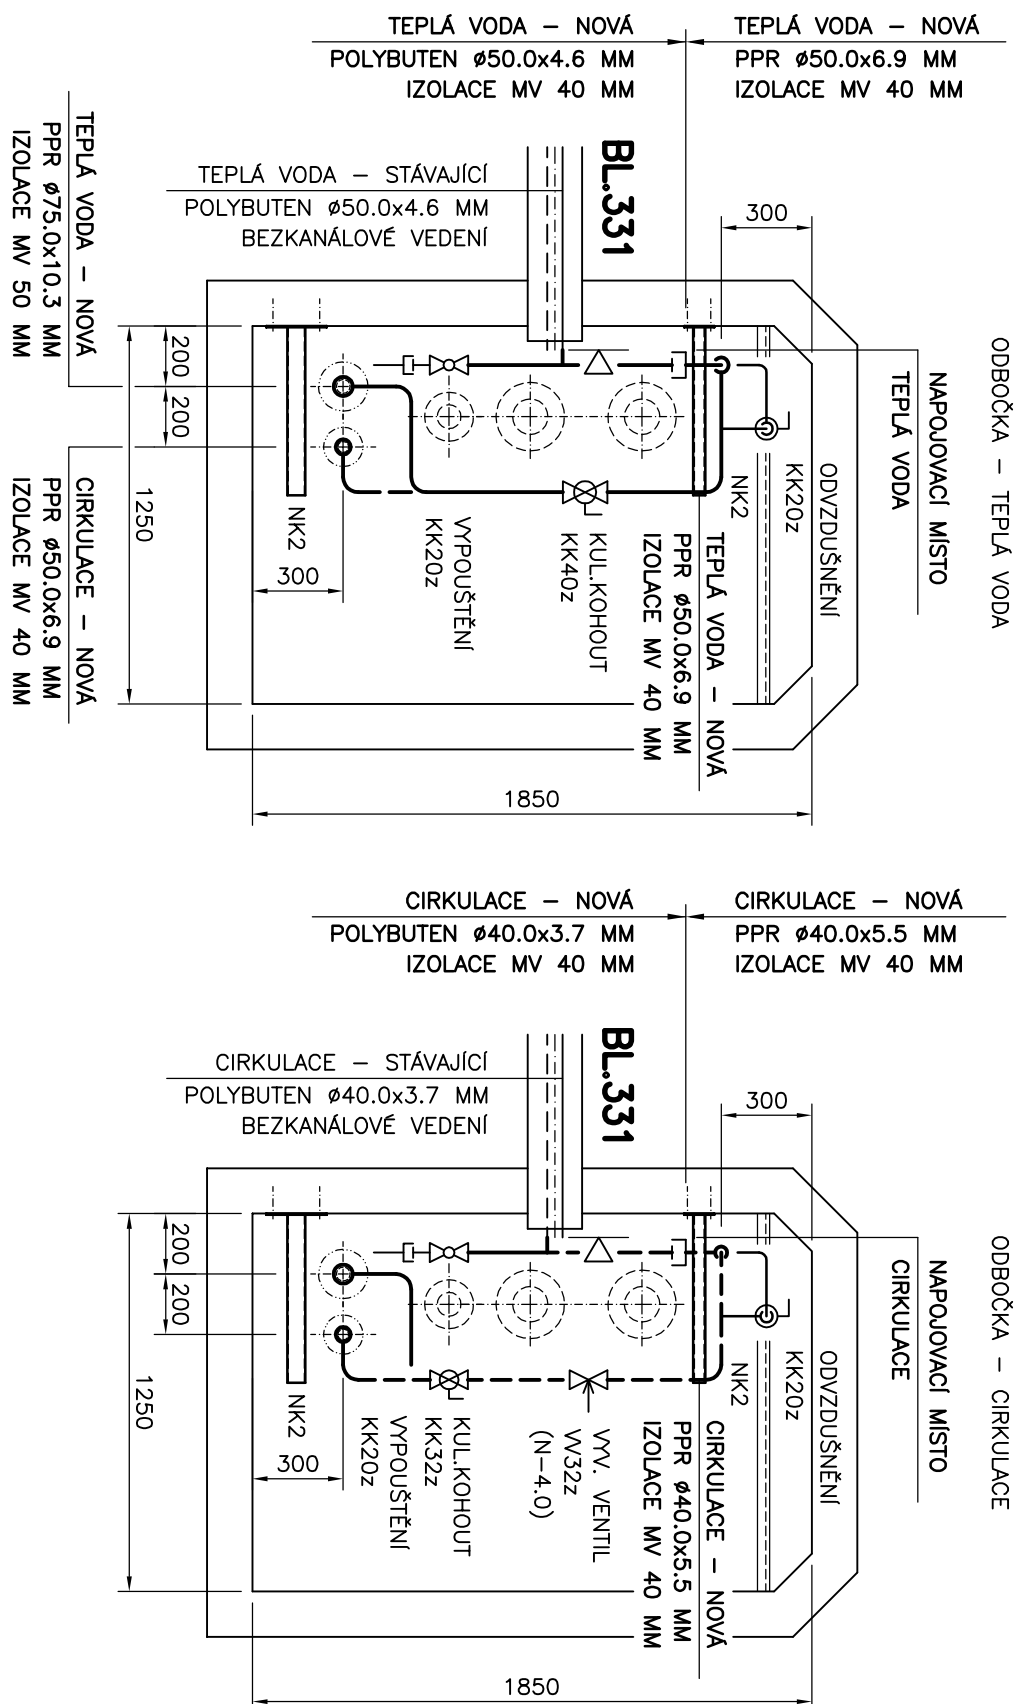


ODBOČKA BL.331

- 1 -

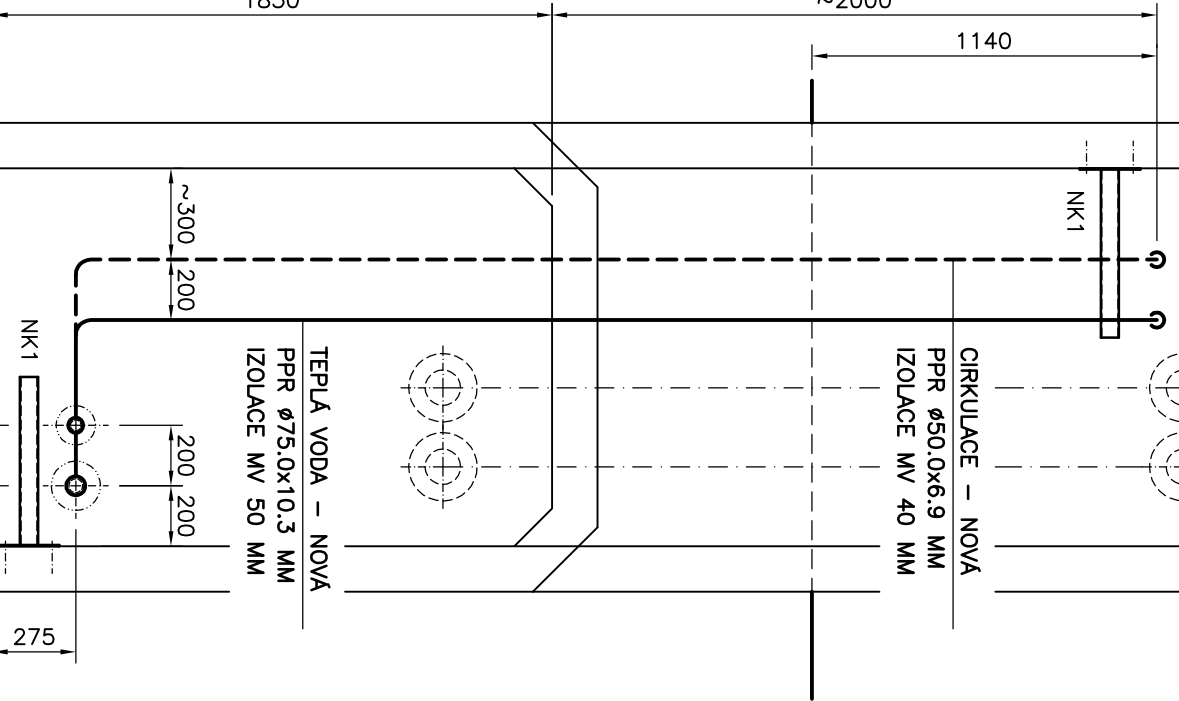

V310F DO V3 10
NIK2

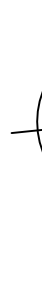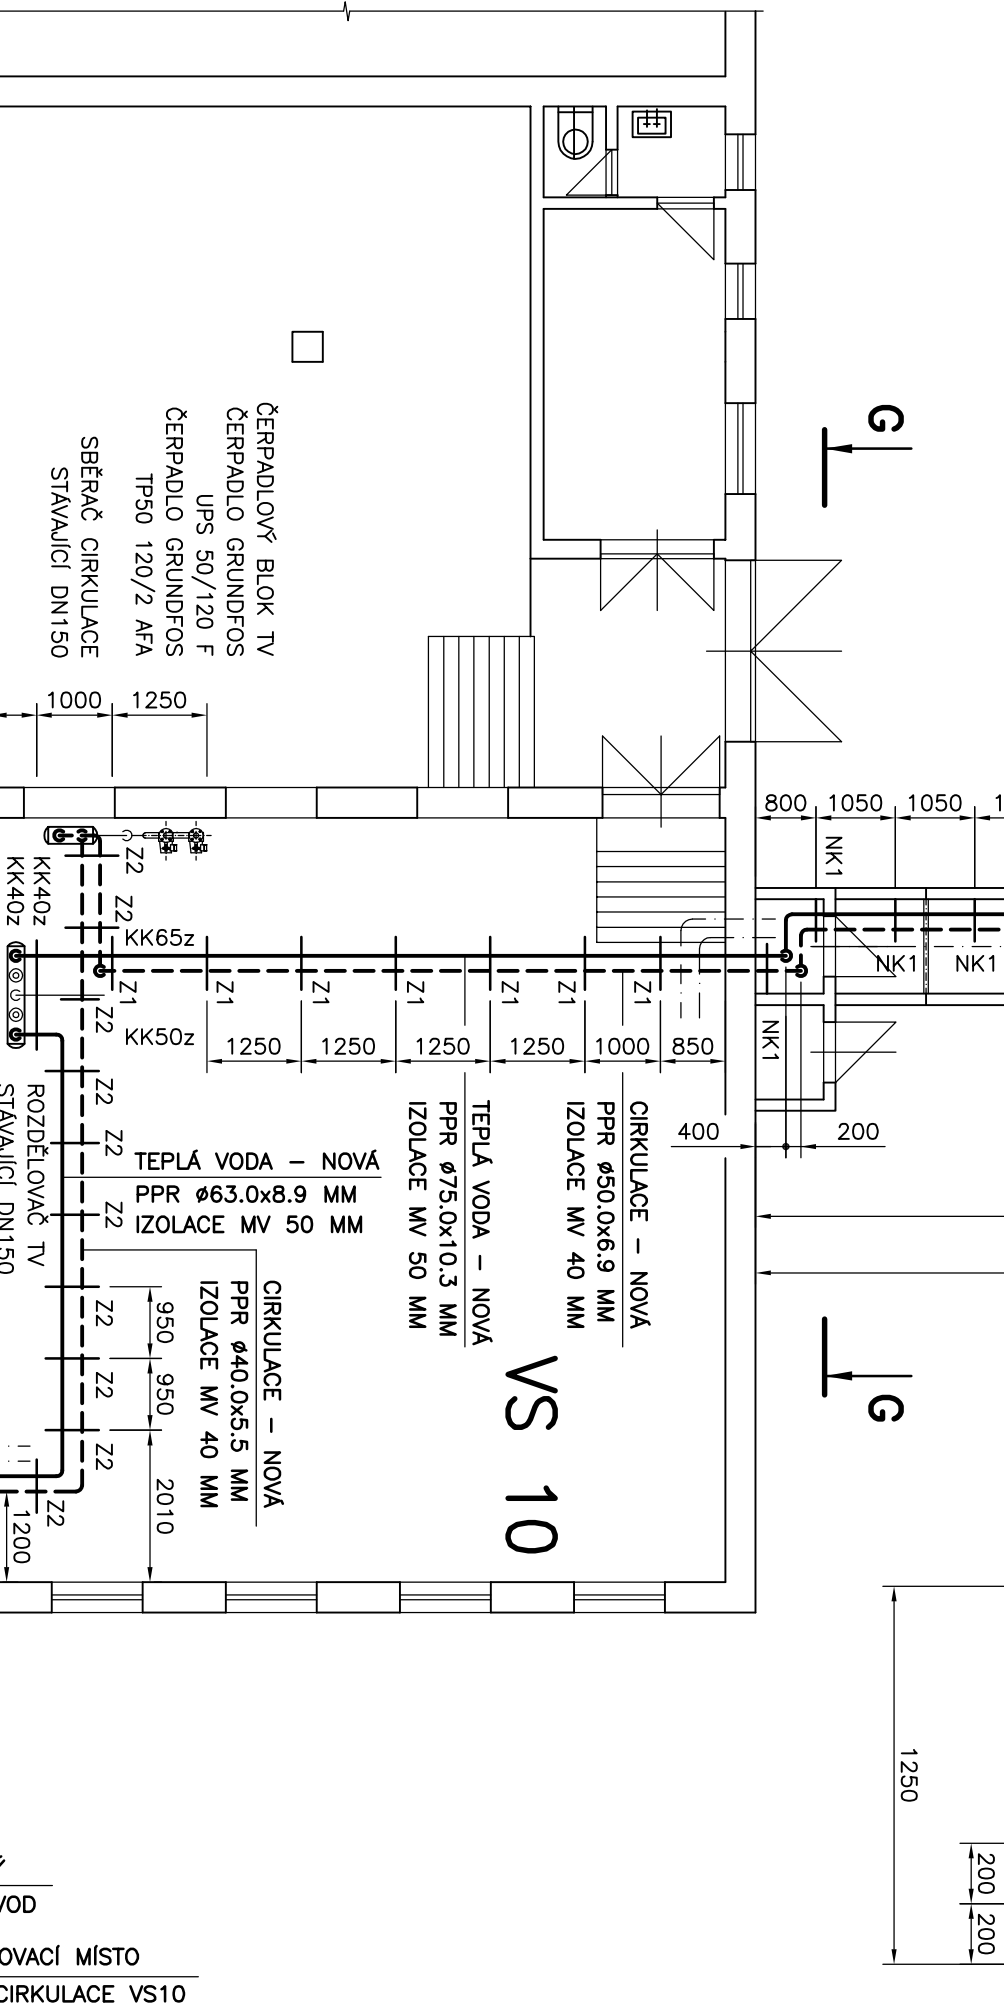10PNT MAINAL 2 VS10

TOPNÝ KANÁL Z VS10