




TK SMĚR BLOK 331, 333

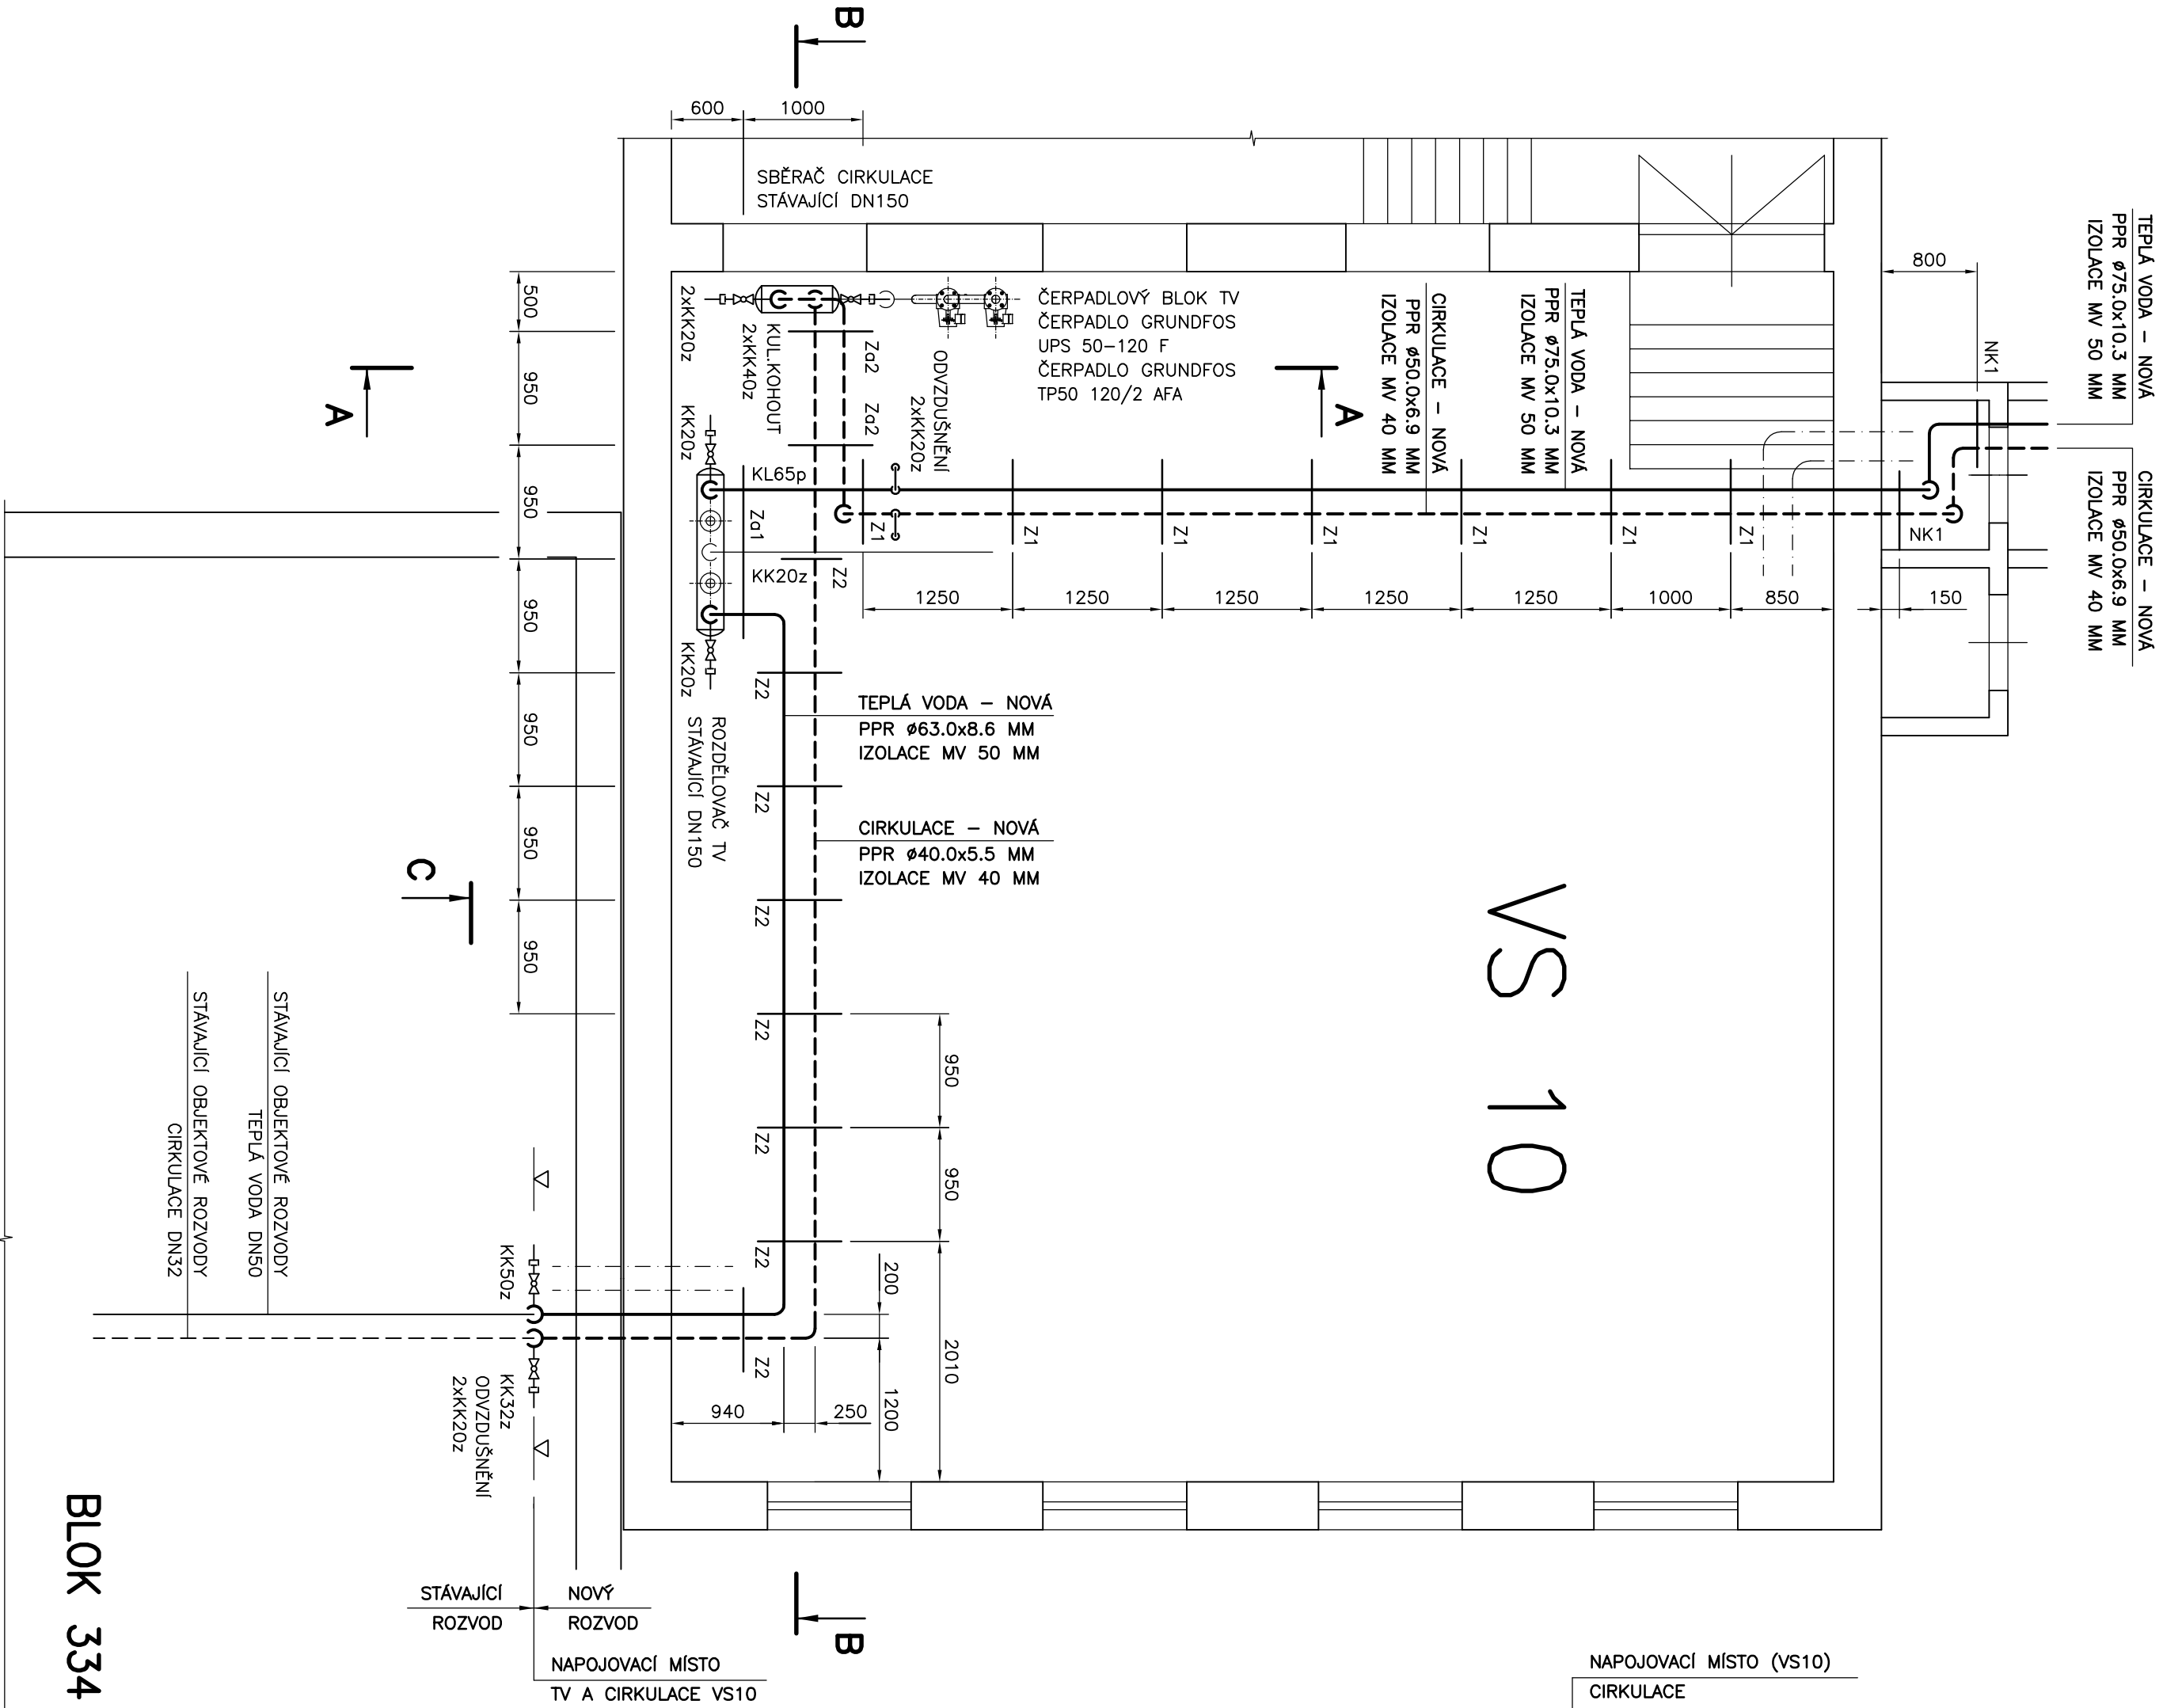


A – A

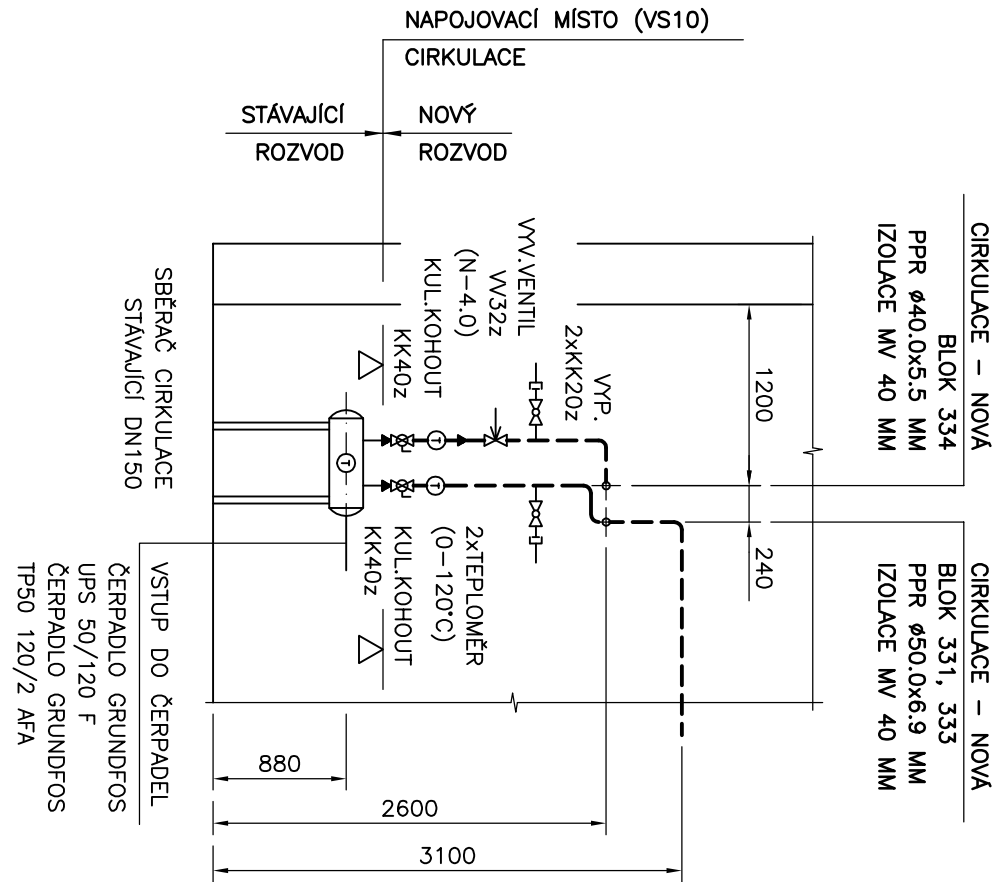

B – B

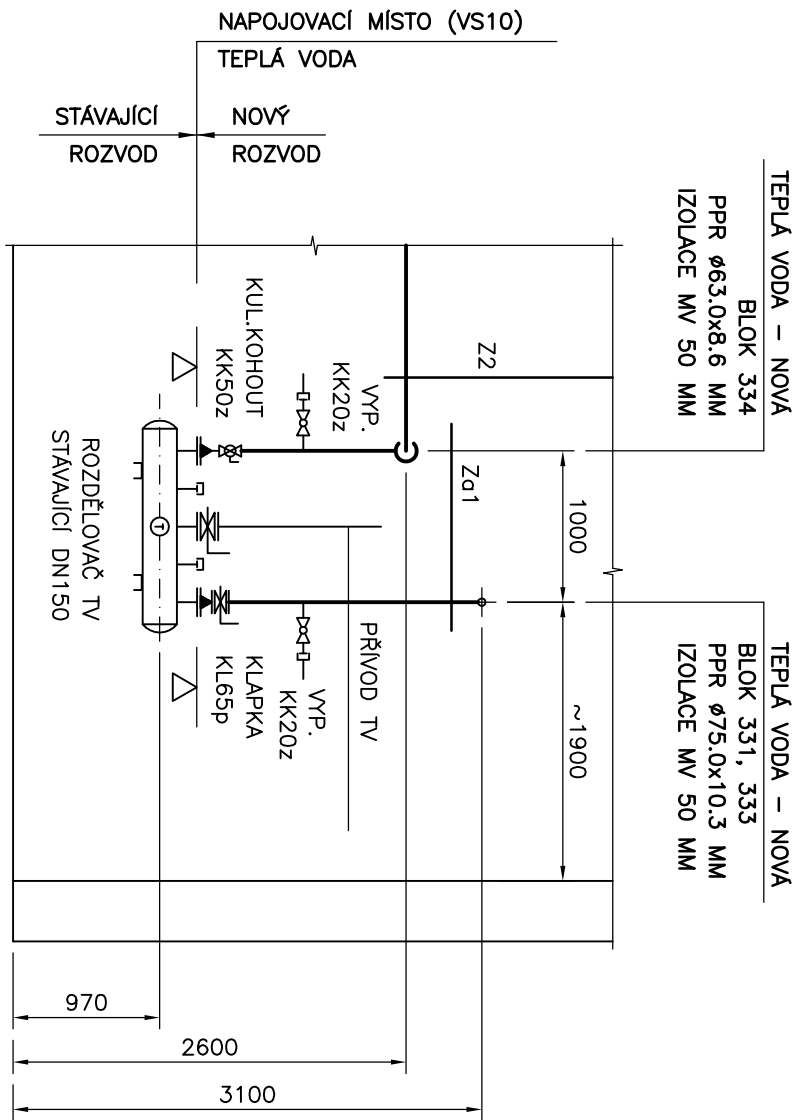

C – C

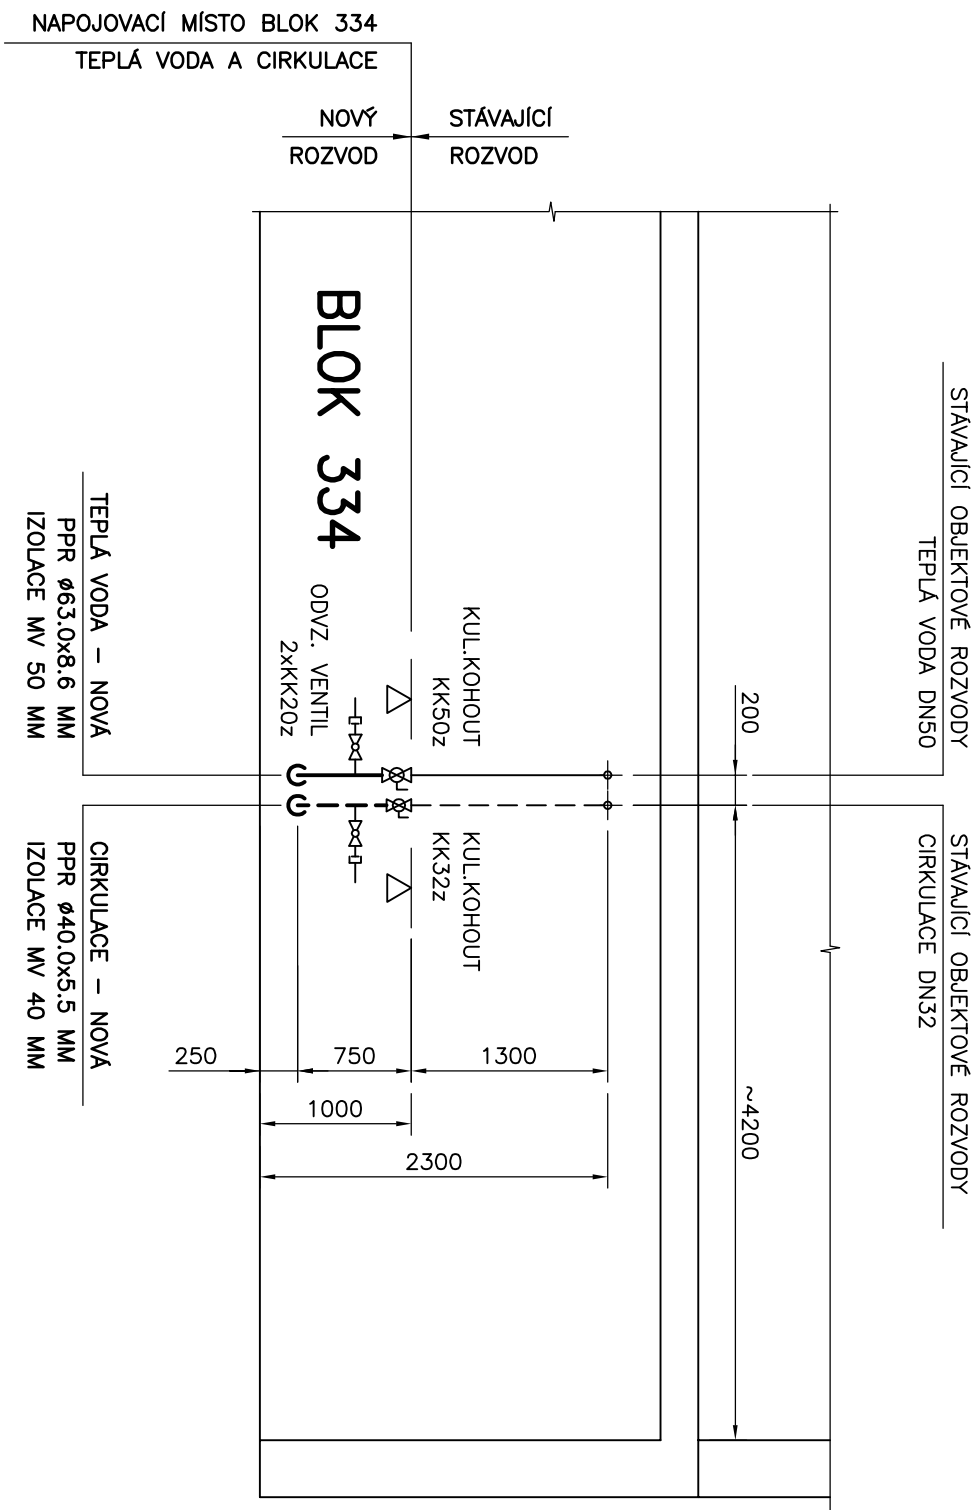

BLOK 334

ZODPOVĚDNÝ PROJEKTANT		ING. VÁCLAV REMUTA	
VYPRACOVAN		ING. VÁCLAV REMUTA	
KRAJ: ÚSTECKÝ		OBEČ: MOST	
INVESTOR: SEVEROČESKÁ TEPLÁRENSKÁ, a.s., TEPLÁRENSKÁ 2, KOMOŘANY			
AKCE			
REKONSTRUKCE POTRUBÍ TEPLÉ VODY			
V TOPNĚM KANÁLU Z VS 10, MOST			
F1 TECHNOLOGICKÁ ČÁST			
OBSAH VÝKRES			
VS10, SUTERÉN – BLOK 334			
Ing. VÁCLAV REMUTA			
PRŮBĚŽNÁ 3372			
434 01 MOST			
IC: 63756617 DIC: CZ6812161521			
FORMÁT: 4A4		DATUM: 05/2017	
STUPEŇ: PD PRO		PROVADĚNÍ STAVBY	
ČÍSLO ZAKÁZKY: 05-2017-448			
MĚŘÍTKO: 1 : 50		ČÍSLO VÝKRESU: 448.F1-A2-03	