



ULOŽENÍ–NK1, NK2
KLUZNÝ BOD

NOVÁ KONZOLA 40/60–560 MM

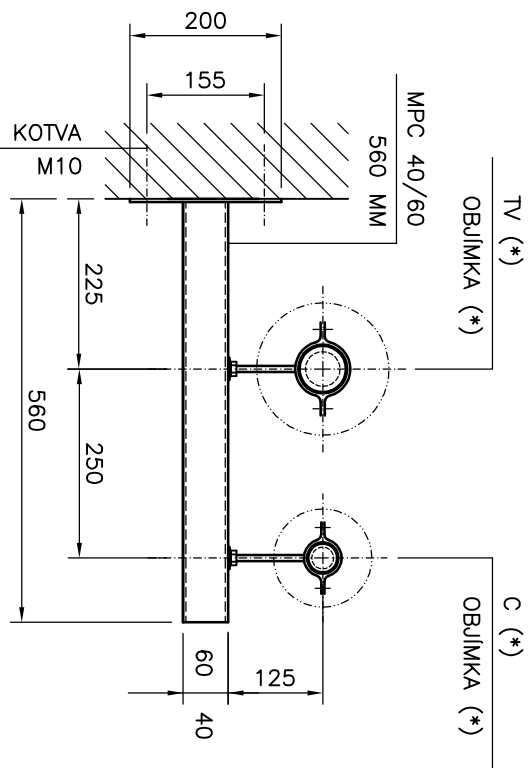


ULOŽENÍ–NV1, NV2
VOLNÝ BOD

NOVÁ KONZOLA 40/60–560 MM

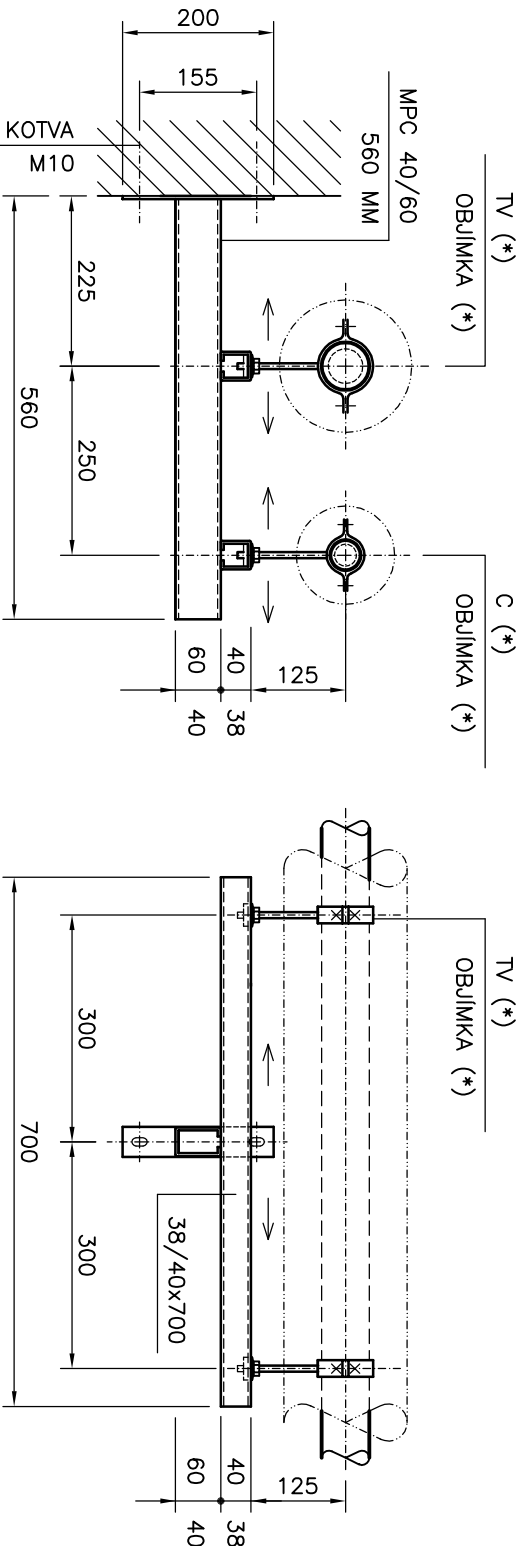


ZAVĚS–Z1, Z2
KLUZNÝ BOD

NOSNÍK 40/38–650 MM

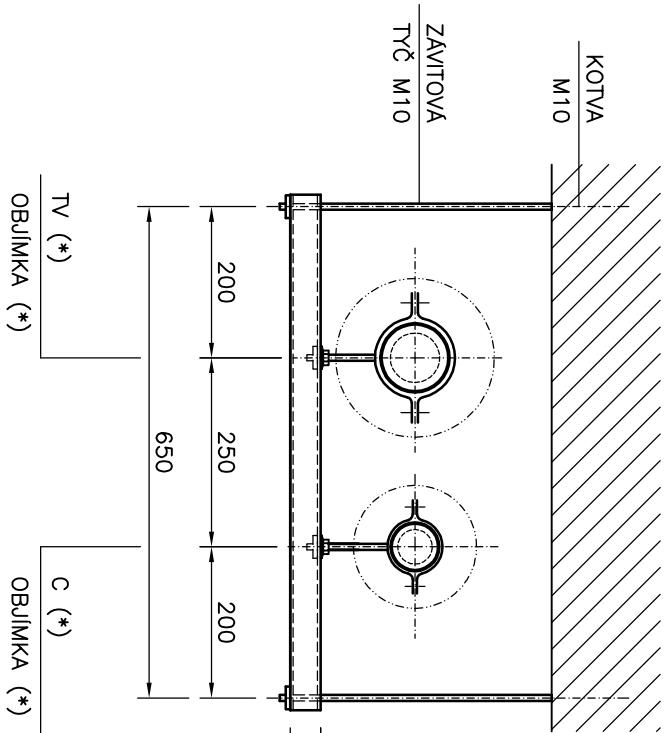


ZAVĚS–ZV1, ZV2
VOLNÝ BOD

NOSNÍK 40/38–800 MM

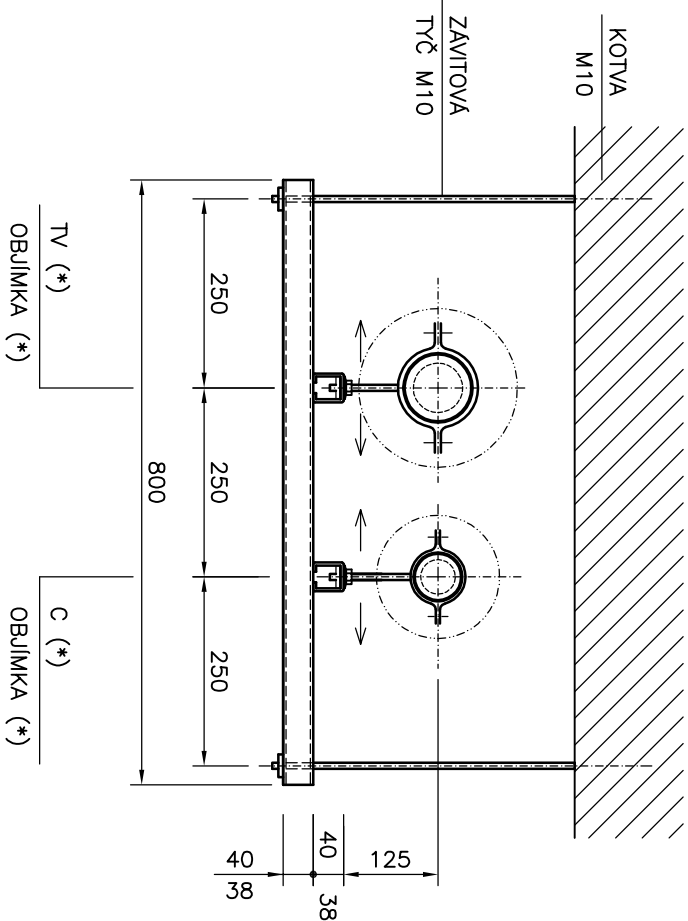

DETAIL – ŽLAB

1 : 4
ULOŽENÍ POTRUBÍ PPR
S POZINK. ŽLABEM
V OBILJCE
PLATÍ DO ROZMĚRU ø63 mm

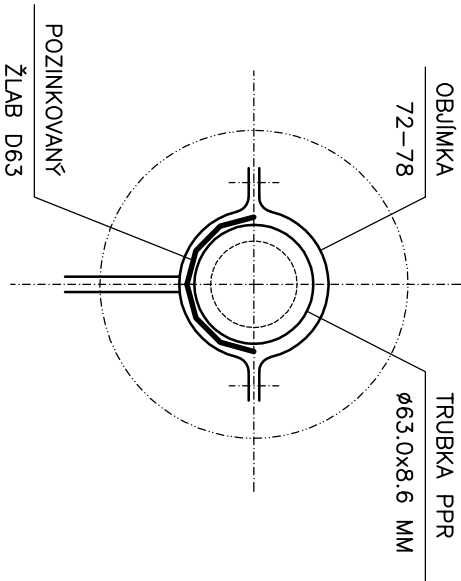

POZNÁMKA:

CELOPLASTOVÉ POTRUBÍ PPR ROZMĚR OD d75 DO d90 MM
BUDE ULOŽENO SAMOSTATNĚ DO POTRUBNÍCH OBILJEK
CELOPLASTOVÉ POTRUBÍ PPR ROZMĚR OD d40 DO d63 MM
BUDE ULOŽENO SPOLEČNĚ S POZINK. ŽLABEM DO
POTRUBNÍCH OBILJEK A POTÉ BUDE SPOLEČNĚ ZAZOLOVANÓ
ŽLAB BUDE UCHYCEN K POTRUBÍ POMOCÍ FIXAČNÍCH PÁSKŮ

MATERIÁL PPR – PN16, SDR 7,4
POLYPROPYLEN POLYFÓZNĚ SVÁŘOVANÝ
PRO TEPLOU VODU A CÍRKULACI 65 °C

1"	–	DN25	ø32,0 x 4,4 MM	IZOLACE MV 30 MM
5/4"	–	DN32	ø40,0 x 5,5 MM	IZOLACE MV 40 MM
6/4"	–	DN40	ø50,0 x 6,9 MM	IZOLACE MV 40 MM
2"	–	DN50	ø63,0 x 8,6 MM	IZOLACE MV 50 MM
2 1/2"	–	DN65	ø75,0 x 10,3 MM	IZOLACE MV 50 MM
3"	–	DN80	ø90,0 x 12,3 MM	IZOLACE MV 60 MM

MAXIMÁLNÍ VZDÁLENOSTI PODPOR TRUBEK
CELOPLASTOVÝCH PPR S 3,2 (PN16)
PRO TEPLOTU VODY 60°C, ULOŽENÍ DO ŽLABU
ULOŽENÍ DO VOLNÉHO POZINK. ŽLABU – 2 M

MAXIMÁLNÍ VZDÁLENOSTI PODPOR TRUBEK
CELOPLASTOVÝCH PPR S 3,2 (PN16)
PRO TEPLOTU VODY 60°C
ULOŽENÍ JEDNÉ SAMOSTATNĚ TRUBKY

DN25	ø32,0 x 4,4 MM	1750 MM	DN25	ø32,0 x 4,4 MM	950 MM
DN32	ø40,0 x 5,5 MM	1750 MM	DN32	ø40,0 x 5,5 MM	1000 MM
DN40	ø50,0 x 6,9 MM	1750 MM	DN40	ø50,0 x 6,9 MM	1150 MM
DN50	ø63,0 x 8,6 MM	1750 MM	DN50	ø63,0 x 8,6 MM	1300 MM
			DN65	ø75,0 x 10,3 MM	1450 MM
			DN80	ø90,0 x 12,3 MM	1600 MM

PŘEKŘITÍ V MÍSTĚ ULOŽENÍ – 125 MM

VEDENÍ TV A C – SOUBĚH		TV–ø75,0x10,3 MM	C–ø50,0x6,9 MM
ZN.	POPIS KONZOLY	ULOŽENÍ	ULOŽENÍ
SK1	STÁLALICI KONZOLA U100	TV–ø75	TV–ø81–86mm
SV1	STÁLALICI KONZOLA U100	TV–ø75	TV–ø72–78mm
NK1	NOVÁ KONZOLA 40/38x400	TV–ø75	TV–ø81–86mm
NV1	NOVÁ KONZOLA 40/38x400	TV–ø75	TV–ø72–78mm
Z1	ZAVĚS 38/40x650	TV–ø75	TV–ø81–86mm
ZV1	ZAVĚS 38/40x800	TV–ø75	TV–ø72–78mm
PB1	STÁLALICI KONZOLA U100	TV–ø75	TV–ø72–78mm
VEDENÍ TV A C – SOUBĚH		TV–ø63,0x8,6 MM	TV–ø40,0x6,5 MM
ZN.	POPIS KONZOLY	ULOŽENÍ	ULOŽENÍ
SK2	STÁLALICI KONZOLA U80	TV–ø63	TV–ø72–78mm
SV2	STÁLALICI KONZOLA U80	TV–ø63	TV–ø60–64mm
NK2	NOVÁ KONZOLA 40/60x560	TV–ø63	TV–ø72–78mm
NV2	NOVÁ KONZOLA 40/60x560	TV–ø63	TV–ø60–64mm
Z2	ZAVĚS 38/40x650	TV–ø63	TV–ø72–78mm
ZV2	ZAVĚS 38/40x800	TV–ø63	TV–ø60–64mm
PB2	STÁLALICI KONZOLA U80	TV–ø63	TV–ø60–64mm

ZODPOVĚDNÝ PROJEKTANT		ING. VACLAV REMUTA		
VÝPRACOVNÁ		ING. VACLAV REMUTA		
KRAJ:	ÚSTECKÝ	OBC: MOST		
INVESTOR:	SEVEROČESKÁ TEPLAŘENSKÁ, a.s., TEPLAŘENSKÁ 2, KOMOŘANY			
AKCE	REKONSTRUKCE POTRUBÍ TEPLÉ VODY V TOPNĚM KANÁLU Z VS 10, MOST F1 TECHNOLOGICKÁ ČÁST			
OBSAH VÝKRES		Ing. VACLAV REMUTA PRUBEŽNÁ 3372 434 01 MOST IČ: 693756617 DIČ: CZ6812161521		
MĚŘÍTKO:		FORMÁT:	4A4	DATAUM: 05/2017
1 : 10		STUPEŇ:	PD PRO PROVÁDĚNÍ STAVBY	
ČÍSLO ZAKÁZKY:		ČÍSLO VÝKRESU:		
05-2017-448		448.F1-A2-05		
ULOŽENÍ POTRUBÍ PPR				