



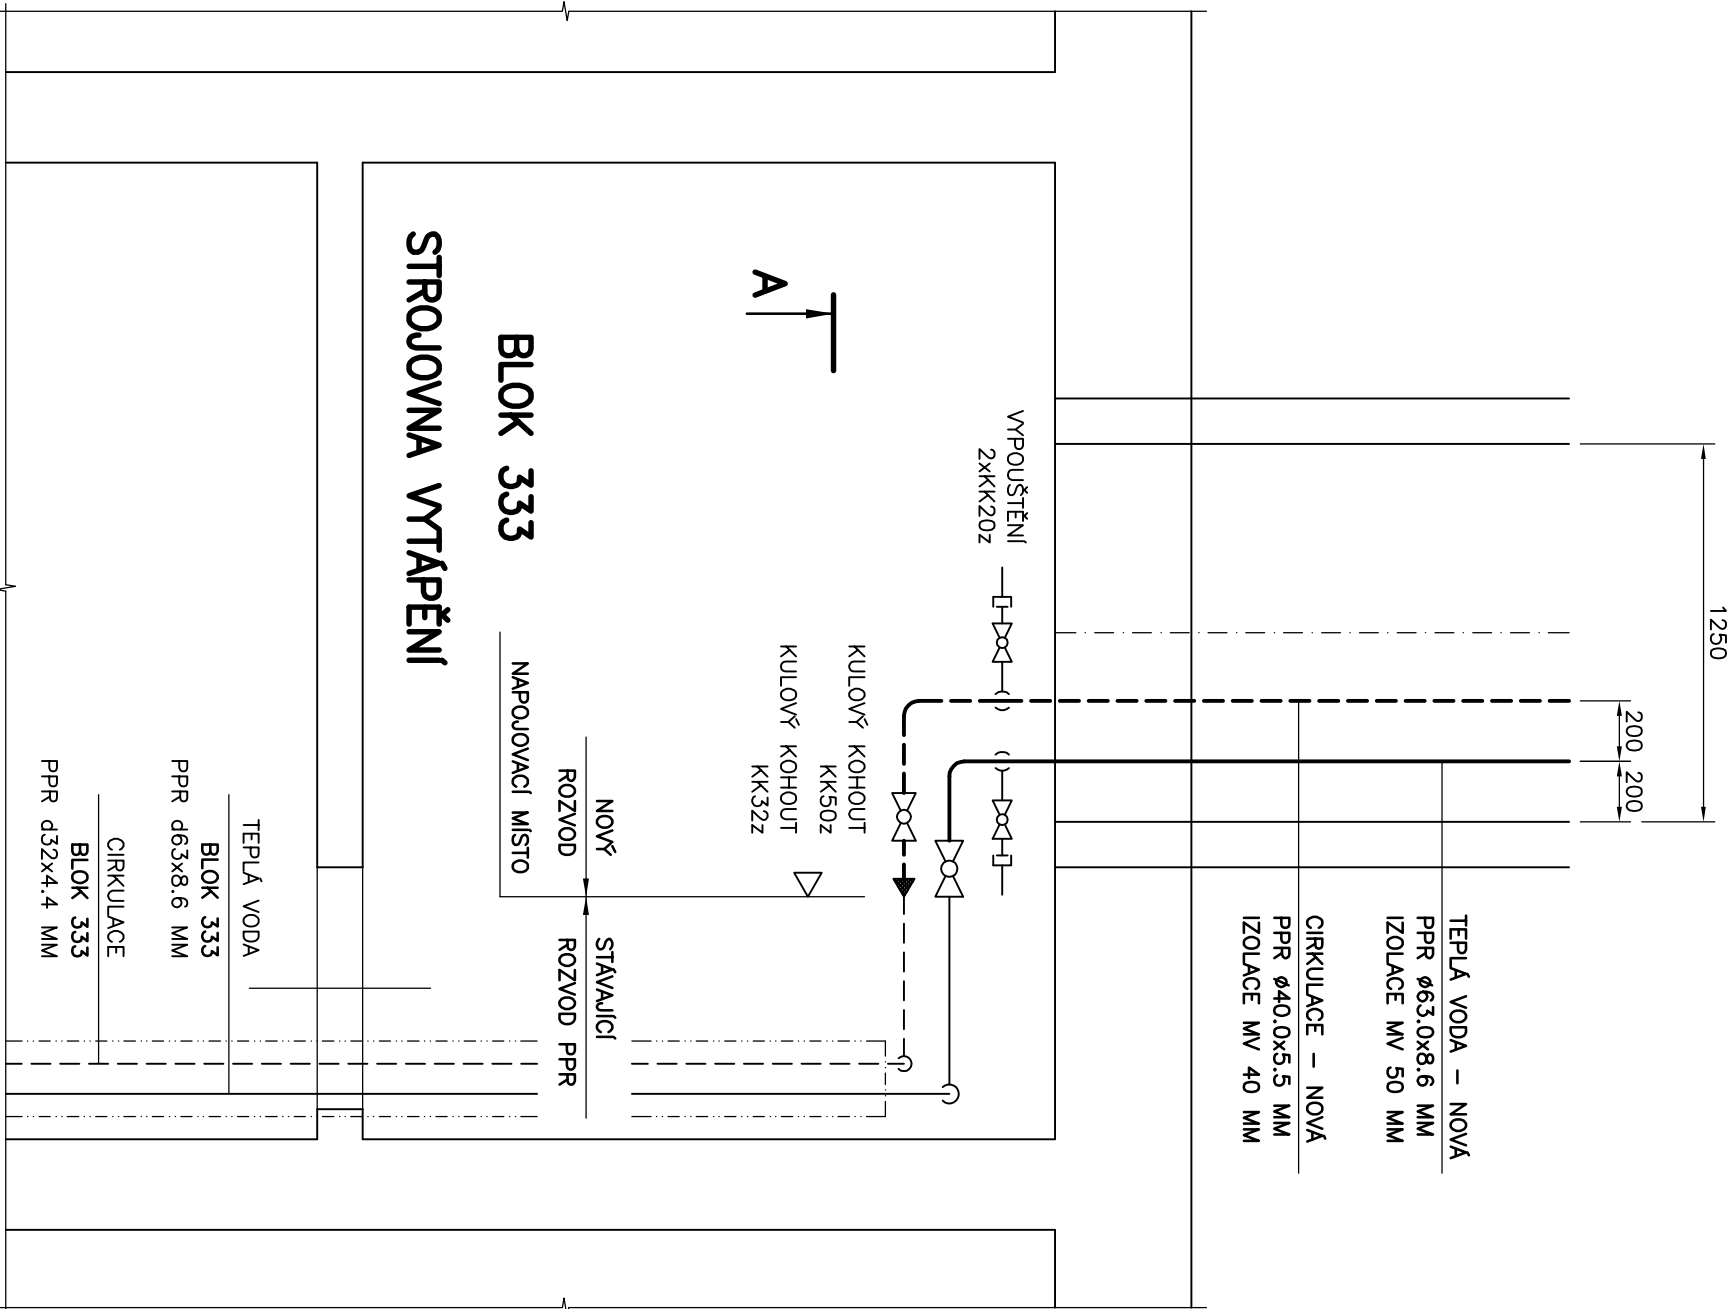

A

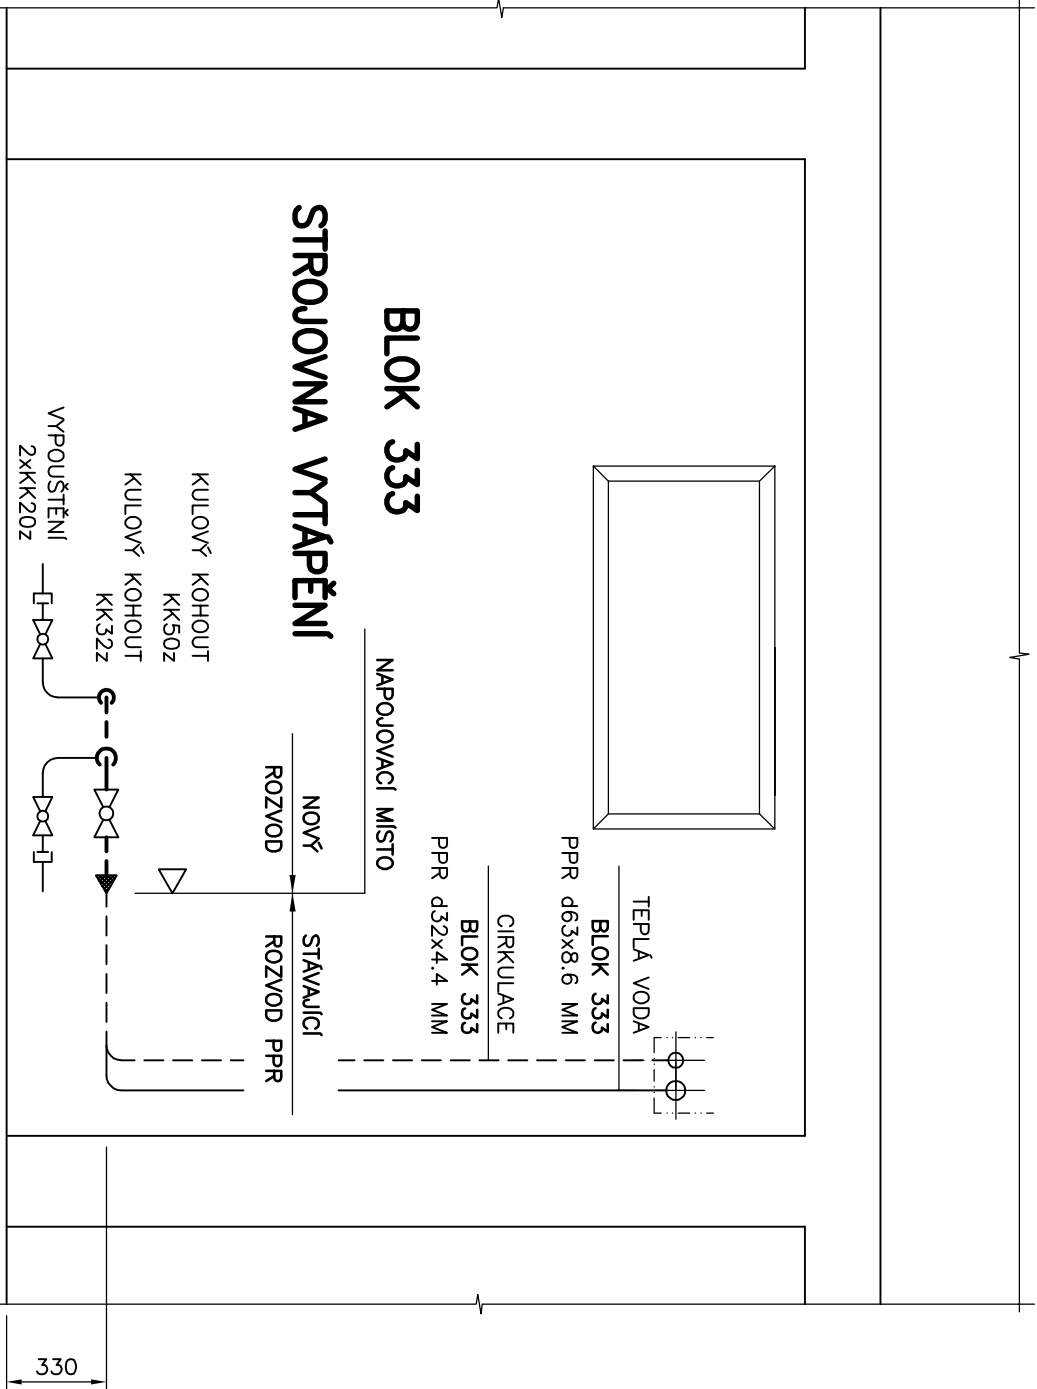

ZODPOVĚDNÝ PROJEKTANT		ING. VÁCLAV REMUTA		Ing. VÁCLAV REMUTA PRŮBĚŽNÁ 3372 434 01 MOST IČ: 63756617 DIČ: CZ6812161521	
VYPRACOVAL		ING. VÁCLAV REMUTA			
KRAJ: ÚSTECKÝ		OBEC: MOST			
INVESTOR: SEVEROČESKÁ TEPLÁRENSKÁ, a.s., TEPLÁRENSKÁ 2, KOMOŘANY					
AKCE					
REKONSTRUKCE POTRUBÍ TEPLÉ VODY V TOPNÉM KANÁLU Z VS 10, MOST F1 TECHNOLOGICKÁ ČÁST					
OBSAH VÝKRES		MĚŘÍTKO:		ČÍSLO VÝKRESU:	
SUTERÉN – BLOK 333		1 : 25		448.F1-A3-04	