
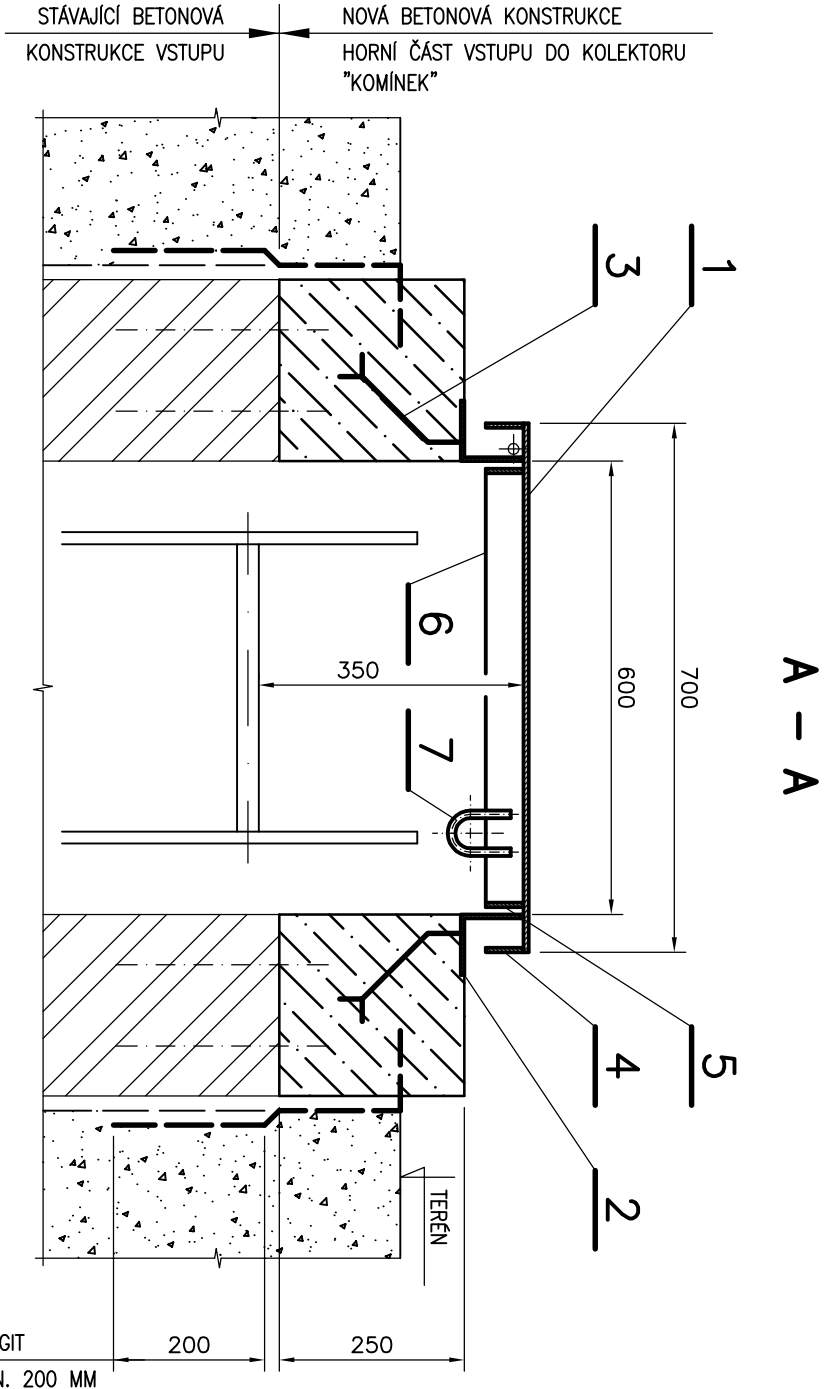


SHOZ – STÁVAJÍCÍ TOPNÝ KANÁL, KOMPENZÁTOR

PROVEDENÍ PRO CHODNÍK A TRAVNATÝ TERÉN – POCHOZÍ PLECH tl. 3 MM
OCELOVÝ ŽÁROVĚ ZINKOVANÝ PLECH
UPRAVIT NA UZAMÝKATELNÝ – ZE VNITŘ I VNĚ KOLEKTORU
S KRYTKOU ZÁMKU (ZÁMEK T 113–50)
VYROBIT PANTY (TRUBKA S PROSTRČENOU A ZAJIŠTĚNOU ZAVITOVOU TYČÍ)

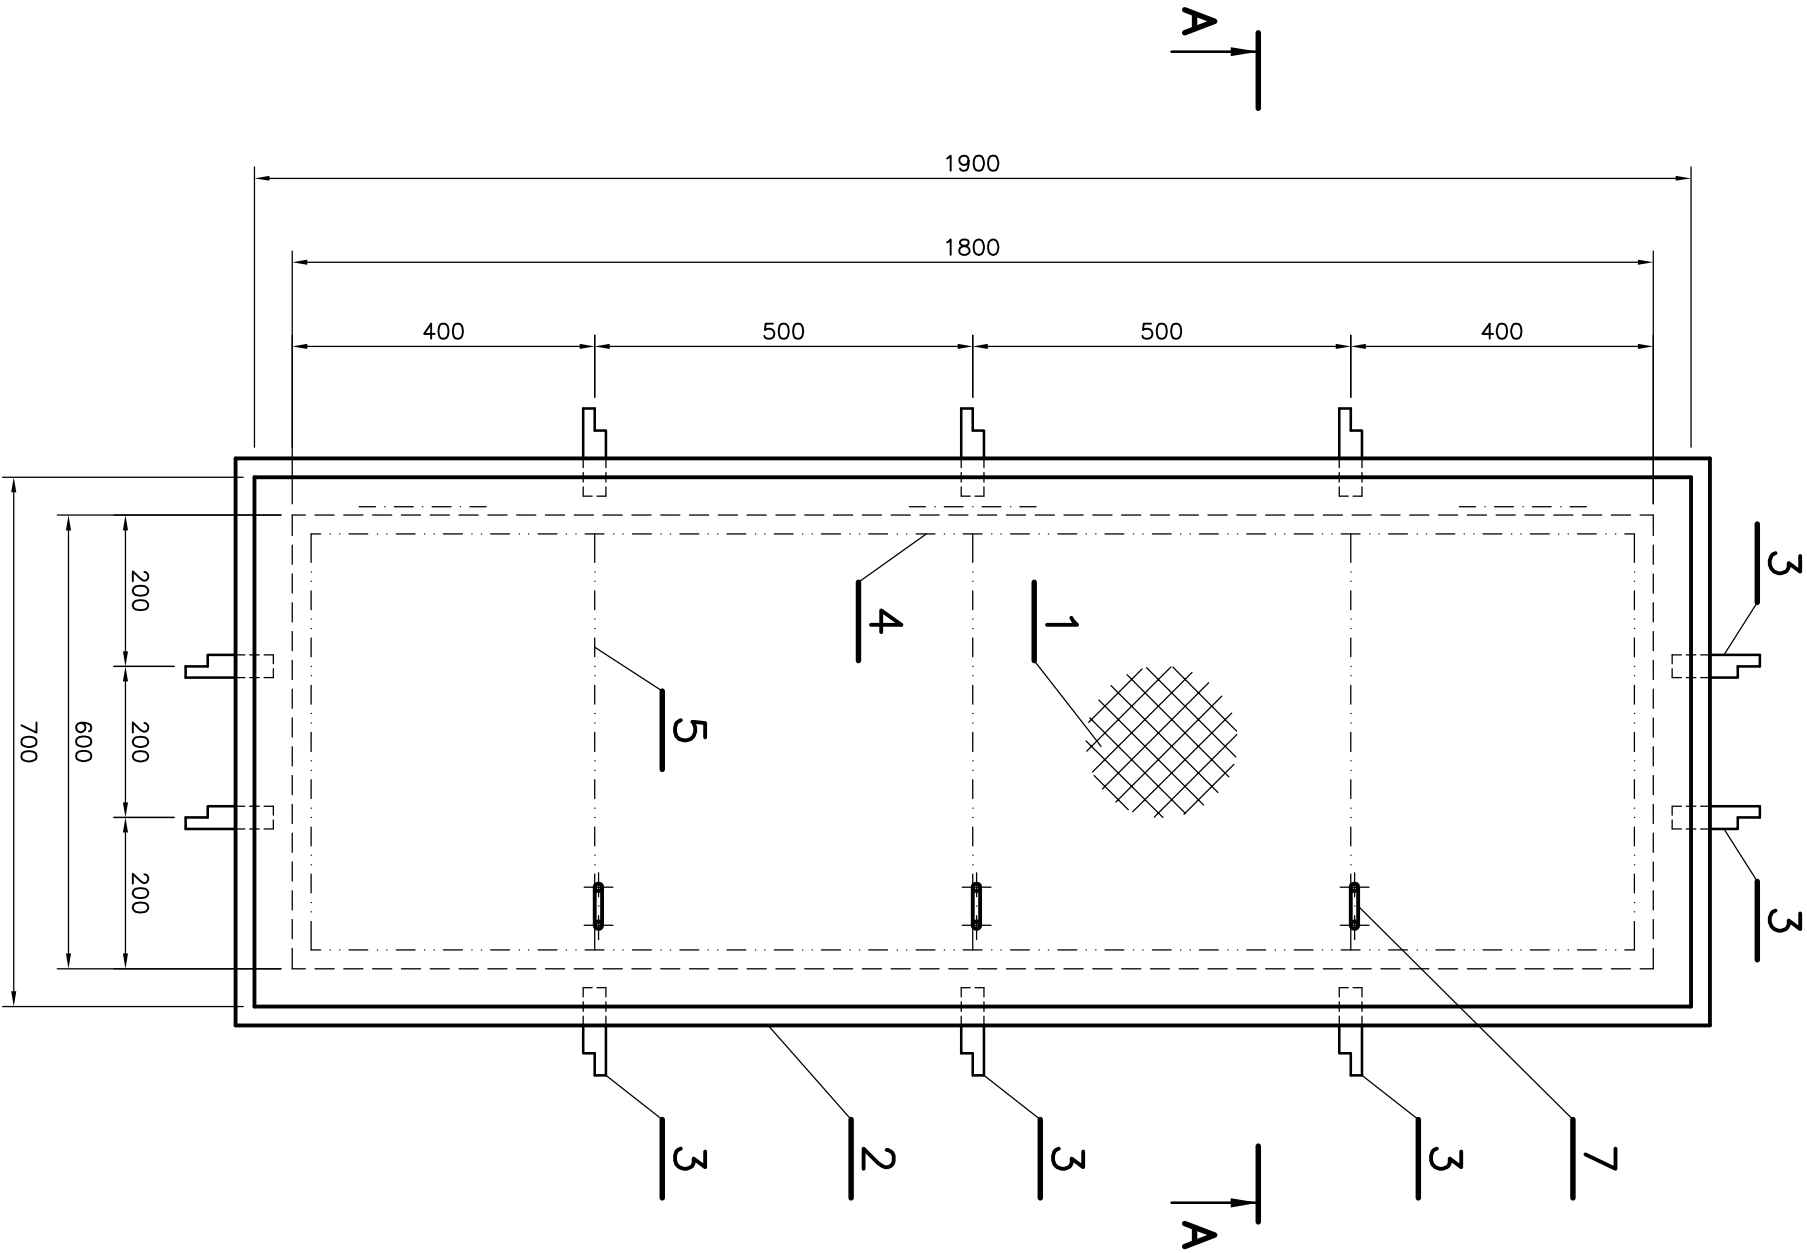

1	PL. ŽÁROVĚ ZINKOVANÝ 700 x 1900 x 3 MM	31,1 KG
2	L 75 x 75 x 5 MM, dl. 5,4 M	31,6 KG
3	Ø 30 x 4 MM, dl. 0,25 M – 10 KS	2,4 KG
4	VNĚJŠÍ OBVODOVÁ VÝZTUHA 6 x 50 MM, dl. 5,4 M	15,1 KG
5	VNITŘNÍ OBVODOVÁ VÝZTUHA 6 x 50 MM, dl. 5,0 M	14,0 KG
6	VNITŘNÍ VÝZTUHY 6 x 50 mm, dl. 2,00 M	4,7 KG
7	OKO Ø50 MM – KULATINA Ø 8 MM	0,2 KG

b) PROVEDENÍ PRO TERÉN	CELKEM
	PROSTRŮH 5 %
	SPOTŘEBA
	99,3 KG
	5,0 KG
	104,3 KG

ZODPOVĚDNÝ PROJEKTANT	ING. VACLAV REMUTA	Ing. VACLAV REMUTA
VYPRACOVAL	ING. VACLAV REMUTA	PRŮBĚŽNÁ 3372 434 01 MOST
KRAJ: ÚSTECKÝ	OBEČ: MOST	IG: 63756617 DIČ: CZ6812161521
INVESTOR: SEVEROČESKÁ TEPLÁRENSKÁ, a.s., TEPLÁRENSKÁ 2, KOMOŘANY		FORMÁT: 2A4 DATUM: 05/2017
AKCE	REKONSTRUKCE POTRUBÍ TEPLÉ VODY V TOPNÉM KANÁLU Z VS 10, MOST F1 TECHNOLOGICKÁ ČÁST	STUPEŇ: PD PRO PROVADĚNÍ STAVBY
		ČÍSLO ZAKÁZKY: 05-2017-448
OBSAH VÝKRES	POKLOP 1800 x 600 MM	MĚŘÍTKO: 1 : 10 ČÍSLO VÝKRESU: 448.F1-A3-06