


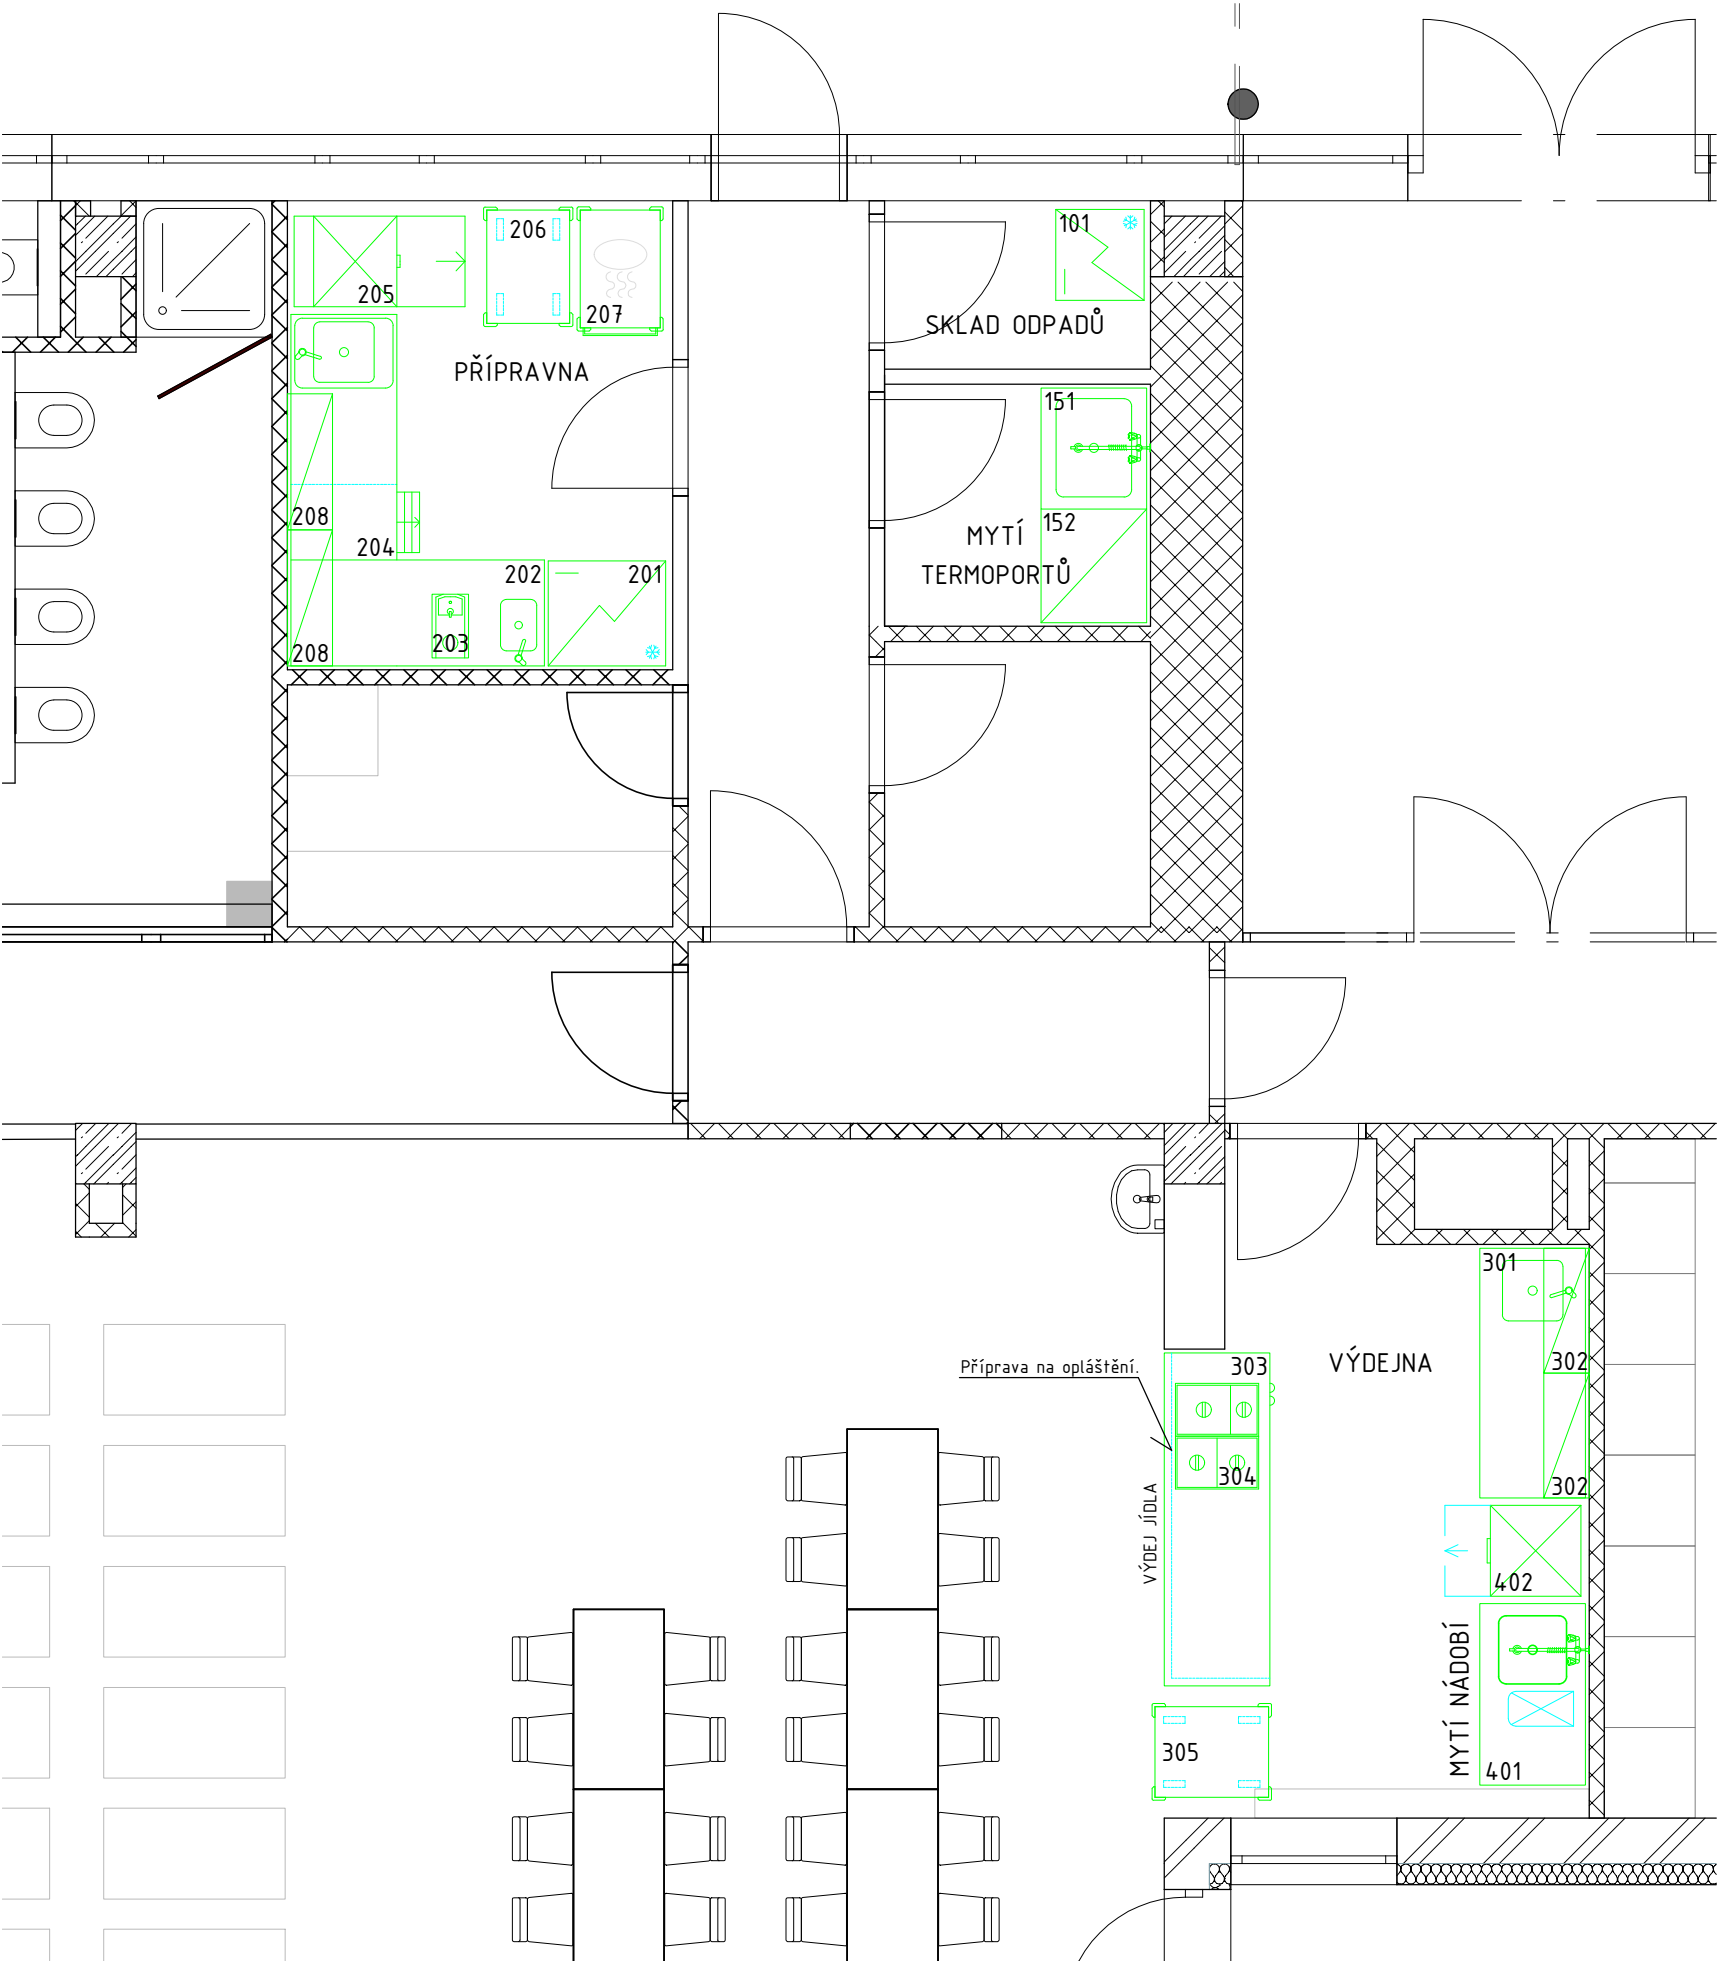

LEGENDA ZAŘÍZENÍ:

- SKLAD ODPADŮ
101 - Chladicí skříň na bioodpad
MYTÍ TERMOPORTŮ
151 - Stůl s dřezem
151.1 - Baterie se sprchou
152 - Regál čtyřpolicový
PŘÍPRAVNA
201 - Chladicí skříň
202 - Pracovní stůl s umyvadlem a policí
202.1 - Baterie s hygienickou pákou
202.2 - Dávkovač mýdla
202.3 - Podavač papírových ubrousků
203 - Výrobník horké vody
204 - Pracovní stůl s dřezem, částečným prolisem desky, spodní policí a zásuvkovým blokem
204.1 - Stojánková baterie
205 - Mycí stroj
205.1 - Podstavec pod mycí stroj
205.2 - Úpravna vody
206 - Vozík manipulační
207 - Vozík vyhřívaný na 15xGN1/1
208 - Skříňka nástěnná s křídlovými dvířky, 2ks
VÝDEJNA
301 - Pracovní stůl s umyvadlem a policí
301.1 - Baterie s hygienickou pákou
301.2 - Dávkovač mýdla
301.3 - Podavač papírových ubrousků
302 - Police nástěnná, 2ks
303 - Výdejní stůl s vestavěnou technologií a přípravou na opláštění
304 - Vyhřívaná vana 2xGN1/1, vestavěná
305 - Vozík manipulační, 3 police
MYTÍ NÁDOBÍ
401 - Stůl s dřezem
401.1 - Baterie se sprchou
402 - Mycí stroj
402.1 - Podstavec pod mycí stroj
402.2 - Úpravna vody

kontroloval		Ing. Václav Nevřiva	ProKitchen Minská 3104/34, 616 00 Brno	číslo paré	
vypracovala		Jana Macáková			
		projekce@prokitchen.cz			
stavebník		Statutární město Brno, Dominikánské náměstí 196/1, 602 00 Brno		zakázka	24-044
název stavby		Stavební úpravy MŠ, nám Svornosti 2567		datum	06/2024
název dokumentu		Gastrotechnologie - Dispozice		stupeň	DPS
				formát / měřítko	A3 / 1:50
				číslo přílohy	101