


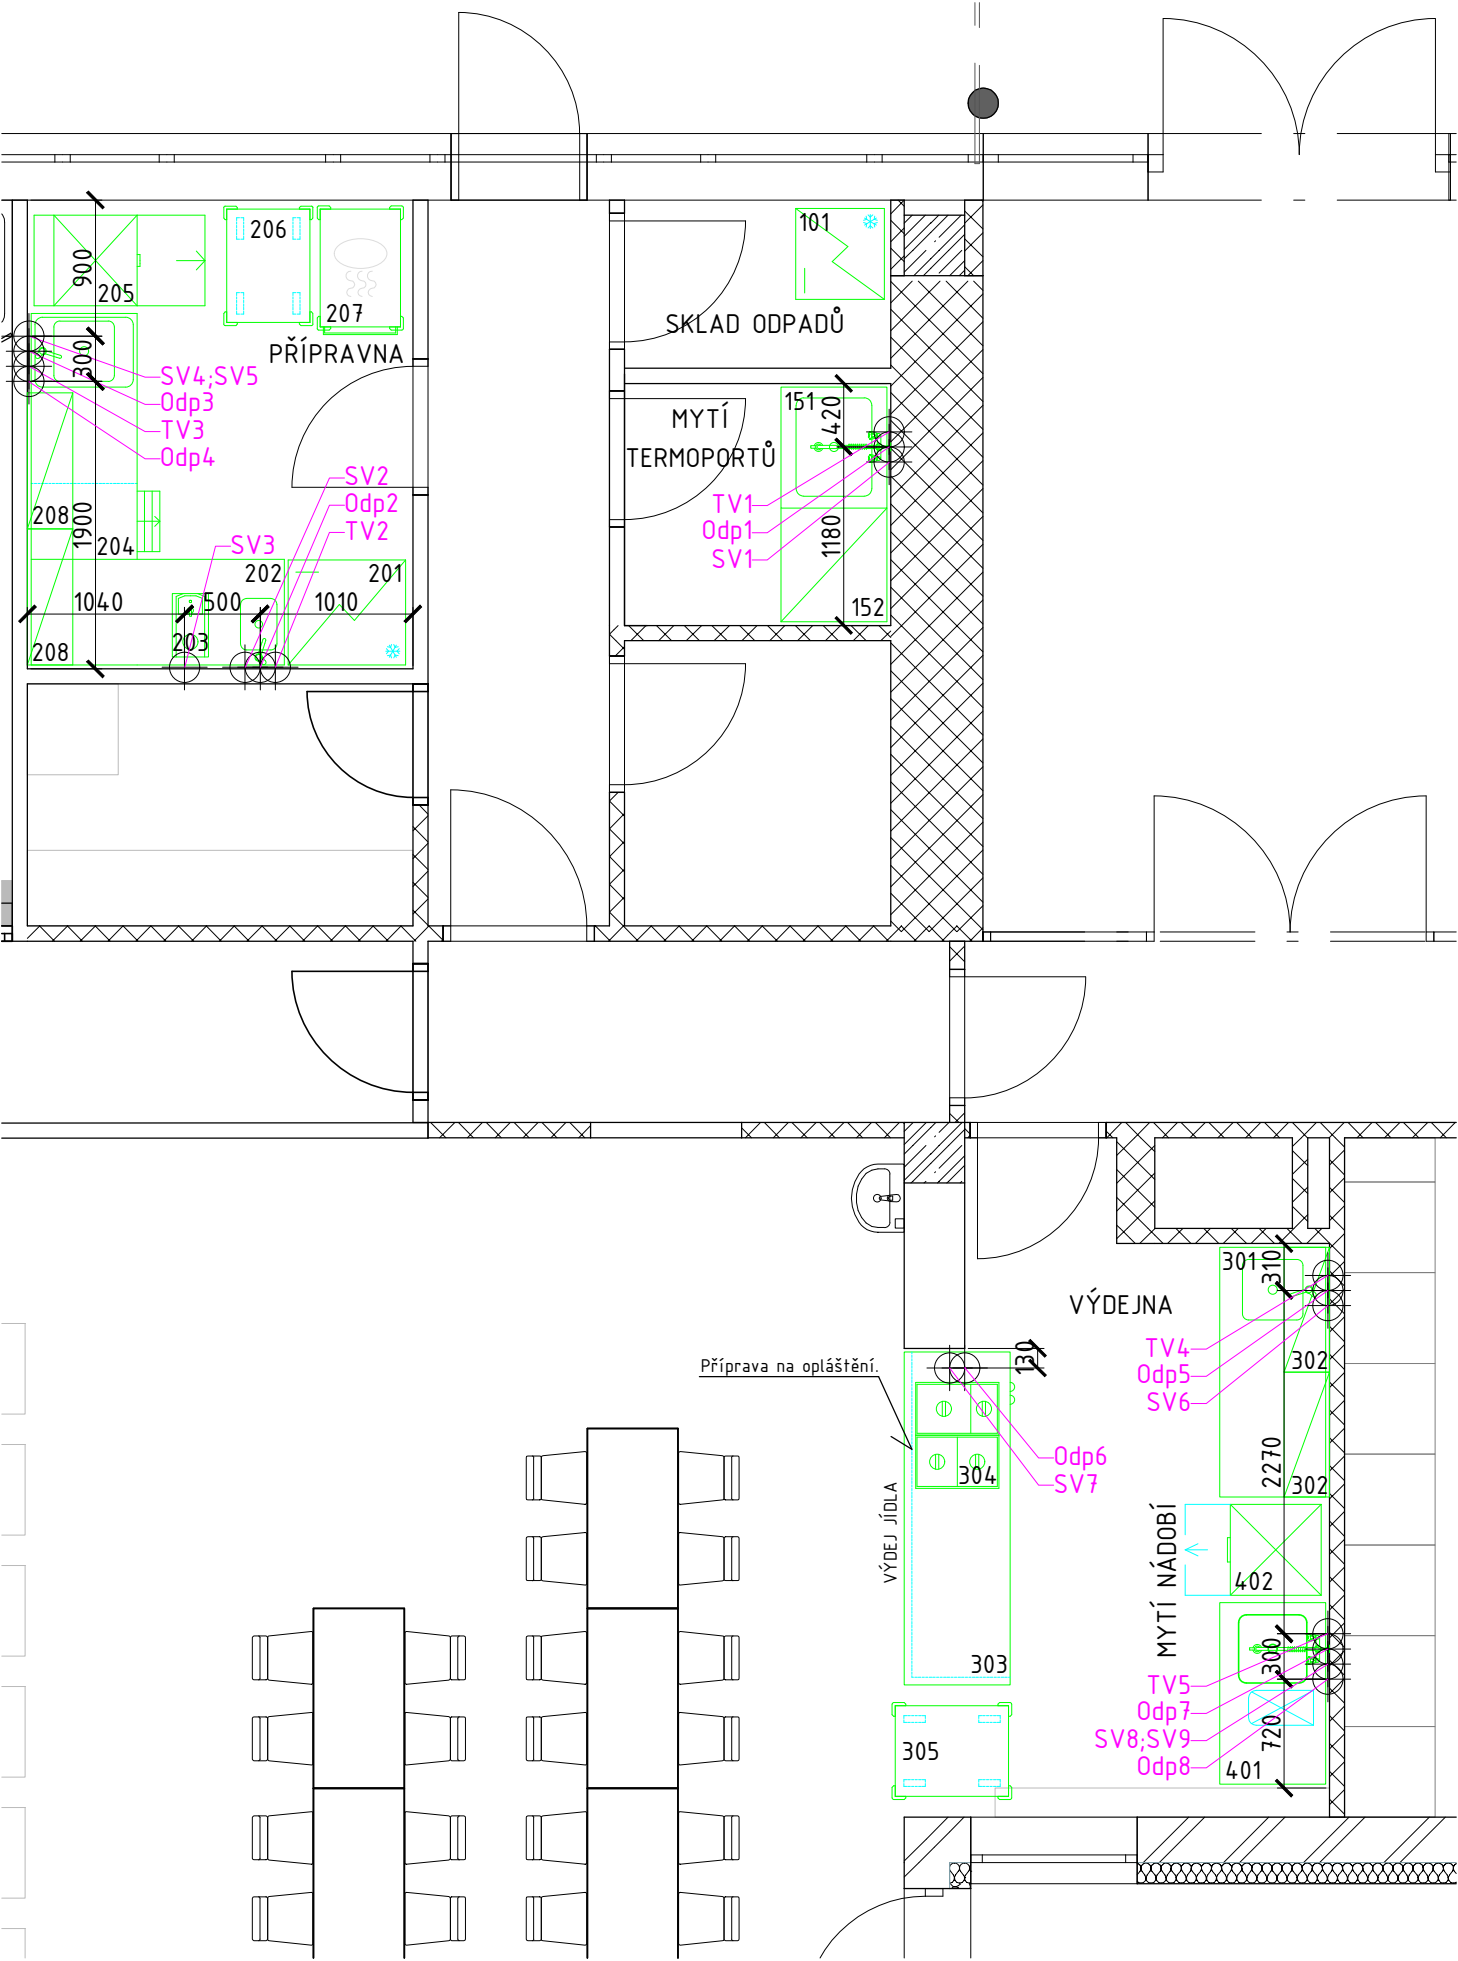

- LEGENDA ZAŘÍZENÍ:
- SKLAD ODPADŮ

101 - Chladicí skříň na bioodpad

MYTÍ TERMOPORTŮ

151 - Stůl s dřezem

151.1 - Baterie se sprchou

152 - Regál čtyřpolicový

PŘÍPRAVNA

201 - Chladicí skříň

202 - Pracovní stůl s umyvadlem a policí

202.1 - Baterie s hygienickou pákou

202.2 - Dávkovač mýdla

202.3 - Podavač papírových ubrousků

203 - Výrobník horké vody

204 - Pracovní stůl s dřezem, částečným prolisem desky, spodní policí a zásuvkovým blokem

204.1 - Stojánková baterie

205 - Mycí stroj

205.1 - Podstavec pod mycí stroj

205.2 - Úpravna vody

206 - Vozík manipulační

207 - Vozík vyhřívaný na 15xGN1/1

208 - Skříňka nástěnná s křídlovými dvířky, 2ks

VÝDEJNA

301 - Pracovní stůl s umyvadlem a policí

301.1 - Baterie s hygienickou pákou

301.2 - Dávkovač mýdla

301.3 - Podavač papírových ubrousků

302 - Police nástěnná, 2ks

303 - Výdejní stůl s vestavěnou technologií a přípravou na opláštění

304 - Vyhřívaná vana 2xGN1/1, vestavěná

305 - Vozík manipulační, 3 police

MYTÍ NÁDOBÍ

401 - Stůl s dřezem

401.1 - Baterie se sprchou

402 - Mycí stroj

402.1 - Podstavec pod mycí stroj

402.2 - Úpravna vody

VODA, ODPAD:

P.č.:	Zařízení:	Studená voda:	Teplá voda:	Odpad:
151	Stůl s dřezem	SV1 - roh.v. 3/8", v = 550 mm	TV1 - roh.v. 3/8", v = 550 mm	Odp1 - DN50, v = 400 mm
202	Pracovní stůl s umyvadlem	SV2 - roh.v. 3/8", v = 650 mm	TV2 - roh.v. 3/8", v = 650 mm	Odp2 - DN50, v = 500 mm
203	Výrobník horké vody	SV3 - roh.v. 3/8", v = 550 mm		
204	Pracovní stůl s dřezem	SV4 - roh.v. 3/8", v = 550 mm	TV3 - roh.v. 3/8", v = 550 mm	Odp3 - DN50, v = 400 mm
205	Mycí stroj	SV5 - roh.v. 3/4", v = 550 mm		Odp4 - DN50, v = 50 mm
205.2	Úpravna vody			
301	Pracovní stůl s umyvadlem	SV6 - roh.v. 3/8", v = 650 mm	TV4 - roh.v. 3/8", v = 650 mm	Odp5 - DN50, v = 500 mm
304	Vyhřívaná vana 2xGN1/1	SV7 - roh.v. 3/8", v = 550 mm		Odp6 - DN50, v = 300 mm
401	Stůl s dřezem	SV8 - roh.v. 3/8", v = 550 mm	TV5 - roh.v. 3/8", v = 550 mm	Odp7 - DN50, v = 400 mm
402	Mycí stroj	SV9 - roh.v. 3/4", v = 550 mm		Odp8 - DN50, v = 50 mm
402.2	Úpravna vody			

Pozn.: Všechny značky jsou kótovány od úrovně čisté podlahy.

kontroloval		Ing. Václav Nevřiva	ProKitchen Minská 3104/34, 616 00 Brno	číslo paré	
vypracovala		Jana Macáková			
		projekce@prokitchen.cz			
stavebník		Statutární město Brno, Dominikánské náměstí 196/1, 602 00 Brno		zakázka	24-044
				datum	06/2024
název stavby		Stavební úpravy MŠ, nám Svornosti 2567		stupeň	DPS
				formát / měřítko	A3 / 1:50
název dokumentu		Dispozice - Požadavky ZTI		číslo přílohy	102