


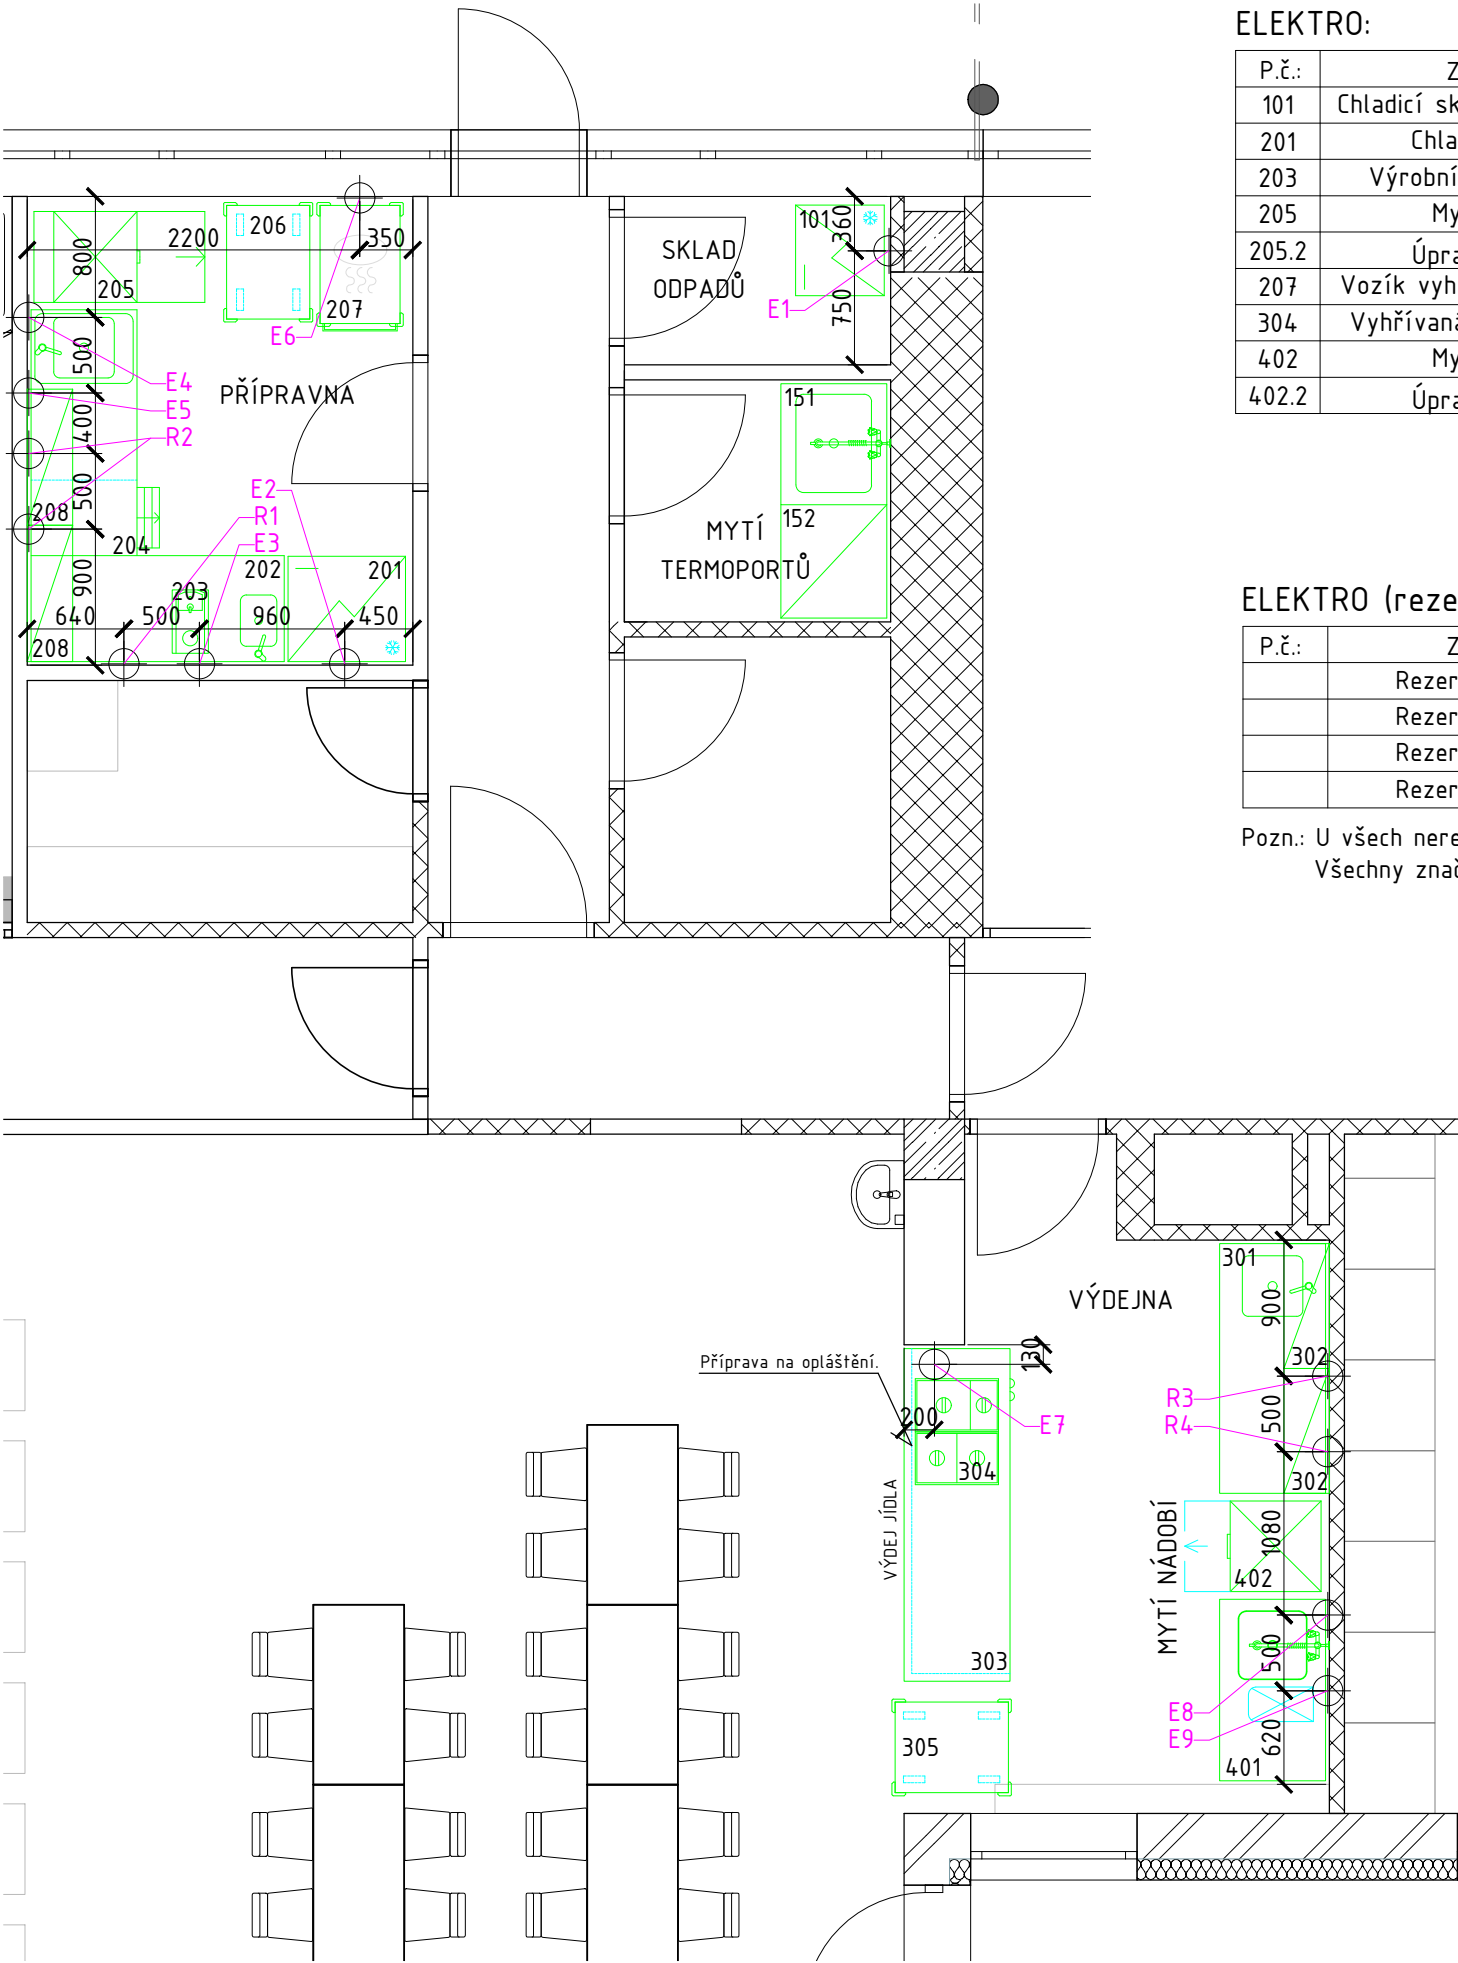

ELEKTRO:

| P.č.: | Zařízení:                  | Elektro:                        | Příkon: (kW) |
|-------|----------------------------|---------------------------------|--------------|
| 101   | Chladicí skříň na bioodpad | E1 - 230V, zásuvka, v = 2200 mm | 0,19         |
| 201   | Chladicí skříň             | E2 - 230V, zásuvka, v = 2200 mm | 0,13         |
| 203   | Výrobník horké vody        | E3 - 230V, zásuvka, v = 750 mm  | 2,83         |
| 205   | Mycí stroj                 | E4 - 400V, zásuvka, v = 750 mm  | 6,7          |
| 205.2 | Úpravna vody               | E5 - 230V, zásuvka, v = 750 mm  | 0,01         |
| 207   | Vozík vyhřívaný 15xGN1/1   | E6 - 230V, zásuvka, v = 1150 mm | 2,3          |
| 304   | Vyhřívaná vana 2xGN1/1     | E7 - 230V, zásuvka, v = 750 mm  | 1,5          |
| 402   | Mycí stroj                 | E8 - 400V, zásuvka, v = 750 mm  | 5,0          |
| 402.2 | Úpravna vody               | E9 - 230V, zásuvka, v = 750 mm  | 0,01         |

|                                           |                |
|-------------------------------------------|----------------|
| Celkový předpokládaný instalovaný příkon: | 400V - 11,7 kW |
| Soudobost 0,7                             | 230V - 6,97 kW |

ELEKTRO (rezerva):

| P.č.: | Zařízení:       | Elektro:                           | Příkon: (kW) |
|-------|-----------------|------------------------------------|--------------|
|       | Rezerva zásuvky | R1 - 400V, zásuvka, v = 1250 mm    |              |
|       | Rezerva zásuvky | R2 - 230V, 2x zásuvka, v = 1150 mm |              |
|       | Rezerva zásuvky | R3 - 230V, zásuvka, v = 1150 mm    |              |
|       | Rezerva zásuvky | R4 - 400V, zásuvka, v = 1250 mm    |              |

Pozn.: U všech nerezových sestav vyvést zemnění, v = 50 mm.  
Všechny značky jsou kótovány od úrovně čisté podlahy.

LEGENDA ZAŘÍZENÍ:

- SKLAD ODPADŮ  
101 - Chladicí skříň na bioodpad
- MYTÍ TERMOPORTŮ  
151 - Stůl s dřezem  
151.1 - Baterie se sprchou  
152 - Regál čtyřpolicový
- PŘÍPRAVNA  
201 - Chladicí skříň  
202 - Pracovní stůl s umyvadlem a policí  
202.1 - Baterie s hygienickou pákou  
202.2 - Dávkovač mýdla  
202.3 - Podavač papírových ubrousků  
203 - Výrobník horké vody  
204 - Pracovní stůl s dřezem, částečným prolisem desky, spodní policí a zásuvkovým blokem  
204.1 - Stojánková baterie  
205 - Mycí stroj  
205.1 - Podstavec pod mycí stroj  
205.2 - Úpravna vody  
206 - Vozík manipulační  
207 - Vozík vyhřívaný na 15xGN1/1  
208 - Skříňka nástěnná s křídlovými dvířky, 2ks
- VÝDEJNA  
301 - Pracovní stůl s umyvadlem a policí  
301.1 - Baterie s hygienickou pákou  
301.2 - Dávkovač mýdla  
301.3 - Podavač papírových ubrousků  
302 - Police nástěnná, 2ks  
303 - Výdejní stůl s vestavěnou technologií a přípravou na opláštění  
304 - Vyhřívaná vana 2xGN1/1, vestavěná  
305 - Vozík manipulační, 3 police
- MYTÍ NÁDOBÍ  
401 - Stůl s dřezem  
401.1 - Baterie se sprchou  
402 - Mycí stroj  
402.1 - Podstavec pod mycí stroj  
402.2 - Úpravna vody

|                 |                                                                |                                                                                   |                           |
|-----------------|----------------------------------------------------------------|-----------------------------------------------------------------------------------|---------------------------|
| kontroloval     | Ing. Václav Nevřiva                                            | <div><div></div><div>ProKitchen</div><div>Minská 3104/34, 616 00 Brno</div></div> | číslo paré                |
| vypracovala     | Jana Macáková                                                  |                                                                                   |                           |
|                 | projekce@prokitchen.cz                                         |                                                                                   |                           |
| stavebník       | Statutární město Brno, Dominikánské náměstí 196/1, 602 00 Brno |                                                                                   | zakázka24-044             |
| název stavby    | Stavební úpravy MŠ, nám Svornosti 2567                         |                                                                                   | datum06/2024              |
| název dokumentu | Dispozice - Požadavky ELEKTRO                                  |                                                                                   | stupeňDPS                 |
|                 |                                                                |                                                                                   | formát / měřítkoA3 / 1:50 |
|                 |                                                                |                                                                                   | číslo přílohy103          |