

REKONSTRUKCE ULICE PŘÍČNÁ

PODÉLNÝ PROFIL

SKLONOVÉ POMĚRY

DRENÁŽ

OZNAČENÍ PŘÍČNÝCH ŘEZŮ

KÓTY NIVELETY

KÓTY PŮVODNÍHO TERÉNU


SROVNÁVACÍ ROVINA

STANIČENÍ V KM

VZDÁLENOST PŘ.ŘEZŮ

SMĚROVÉ POMĚRY

KLOPENÍ VOZOVKY

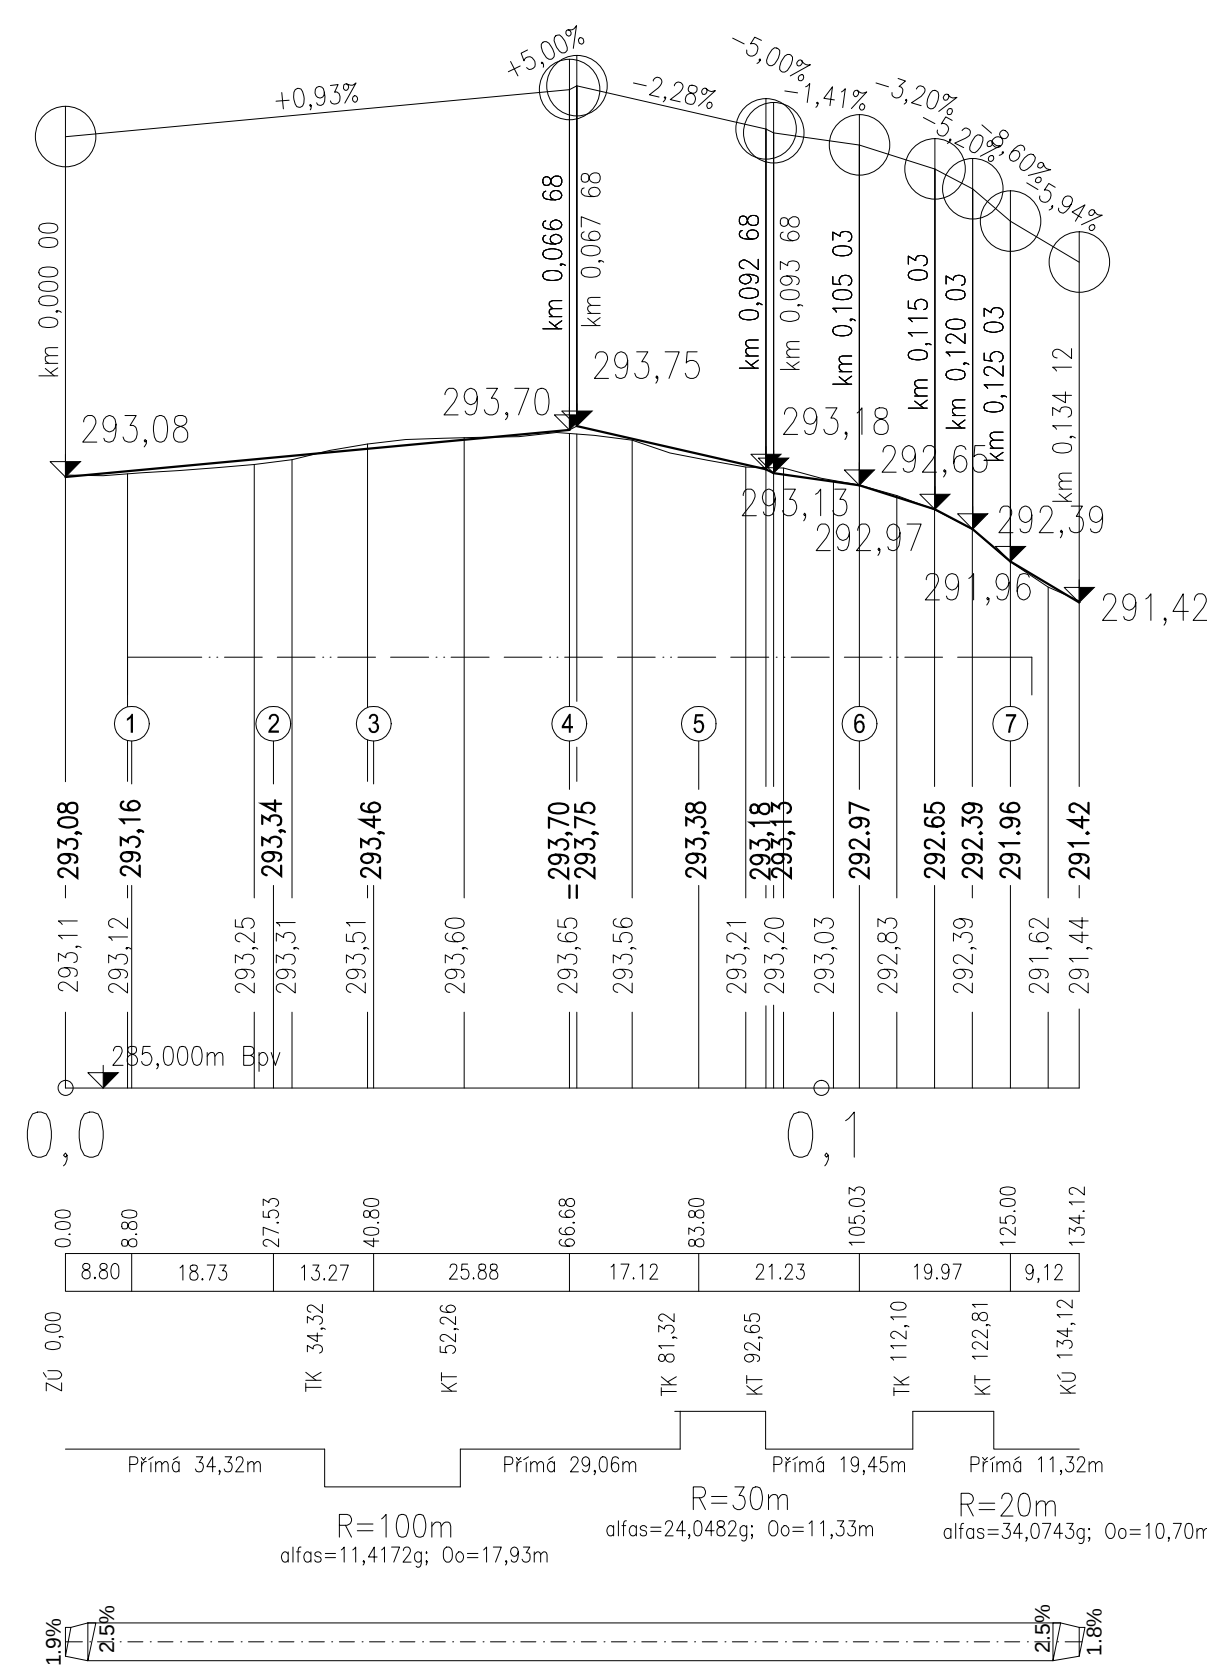

SOUŘADNICOVÝ SYSTÉM S-JTSK
VÝŠKOVÝ SYSTÉM BALT p.v.

...	...	...
Index	Změna / Revision	Datum / Date
± 0.000 = xxx.xxx m.n.m.		
Tento výkres je duševním vlastnictvím firmy Tebodin Czech Republic s.r.o. This drawing is intellectual property of the company Tebodin Czech Republic s.r.o.		
Veškerá data na magnetických či optických nosičích jsou platná pouze ve spojení s uvolněnou dokumentací. All data of magnetic and optical disks are valid only together with approved documentation.		
Projekt / Project REKONSTRUKCE ULICE PŘÍČNÁ		
Zákazník / Client OBEC PRŮHONICE KVĚTNOVÉ NÁMĚSTÍ 73		
Vypracoval / Elaborated by Ing. H. BAMBULOVÁ		TEBODIN Tebodin Czech Republic,s.r.o. Prvního pluku 20/224 186 59 Praha 8 - Karlín
Zodpovědný projektant / Checked by Ing. P. ROTHE		
Kontroloval / Controlled by Ing. P. ROTHE		
Uvolnil / Approved by: Ing. P. ROTHE		Datum / Date 03/2014
Technická zpráva / Report No. 1854 001		Soubor .dwg / File .dwg 6577_201_55_1856_003
Skartační znak / Discard S10		Počet A4 / Number A4 6
Stupeň / Phase DPS		Měřítko / Scale 1:100/1000
Objekt / Building SO 01 KOMUNIIKACE		
Část / Part D.2.3 KOMUNIKACE A ZAMĚŘENÍ		KZ
Název výkresu / Drawing Title PODÉLNÝ PROFIL		
Archivní číslo / Drawing No. 6577-201-55 1856 003		Kopie Copy