
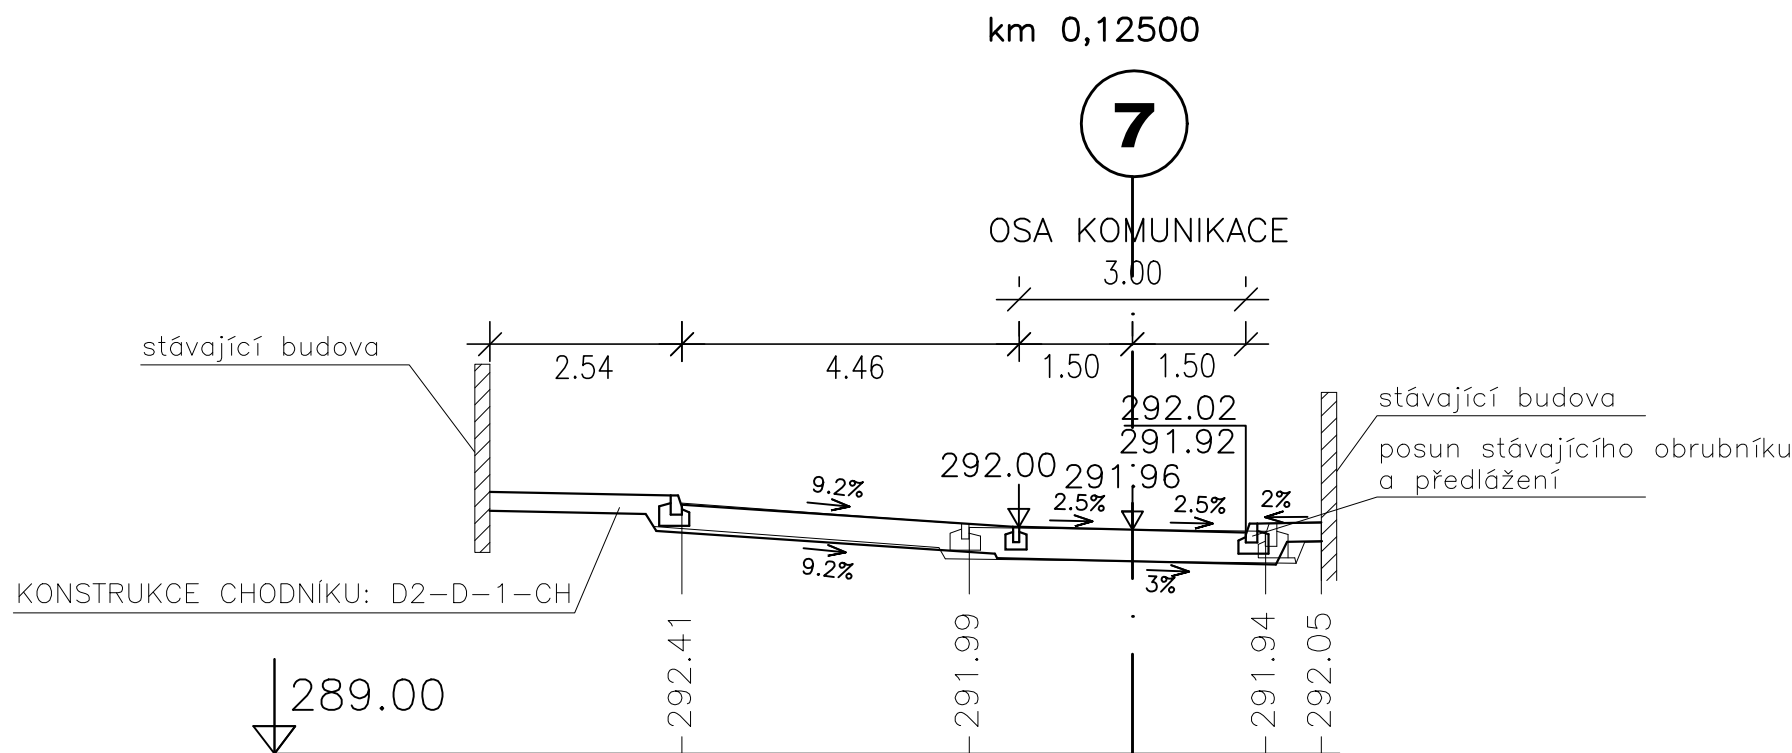
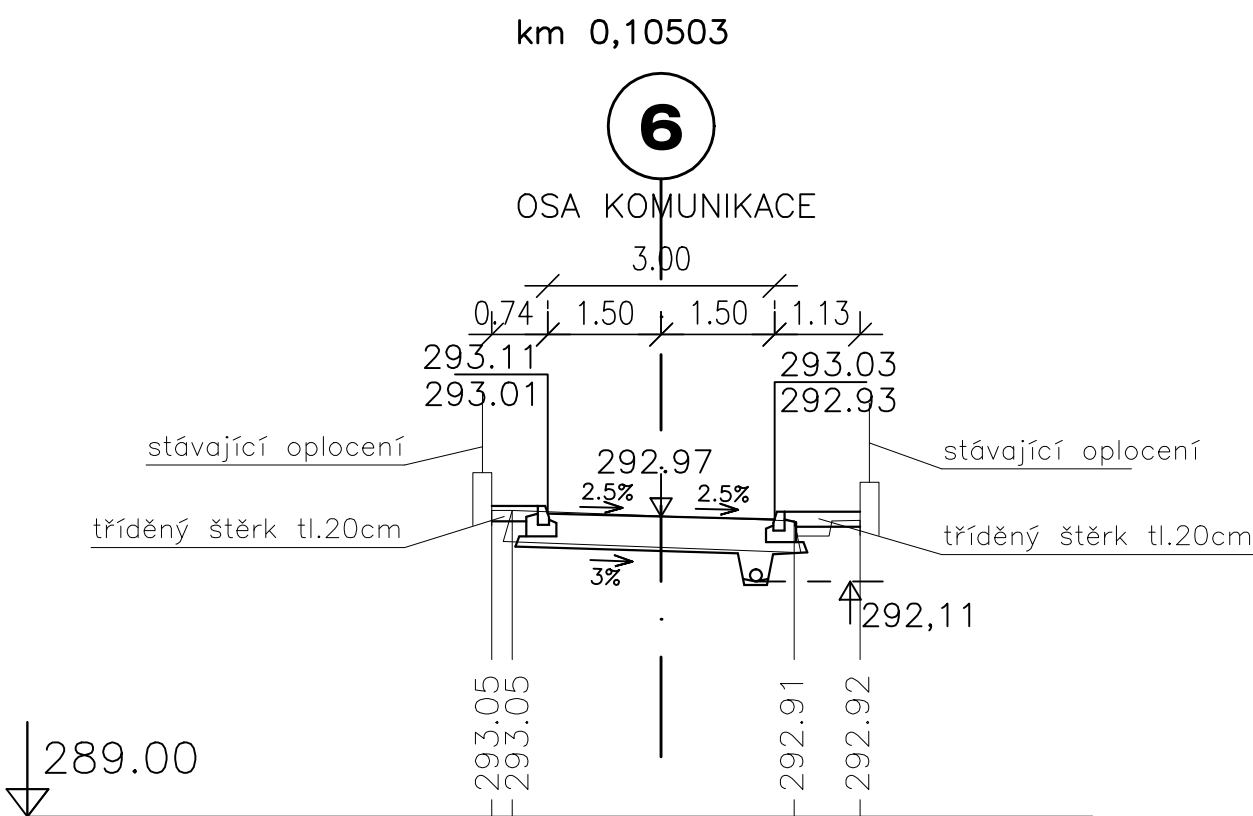
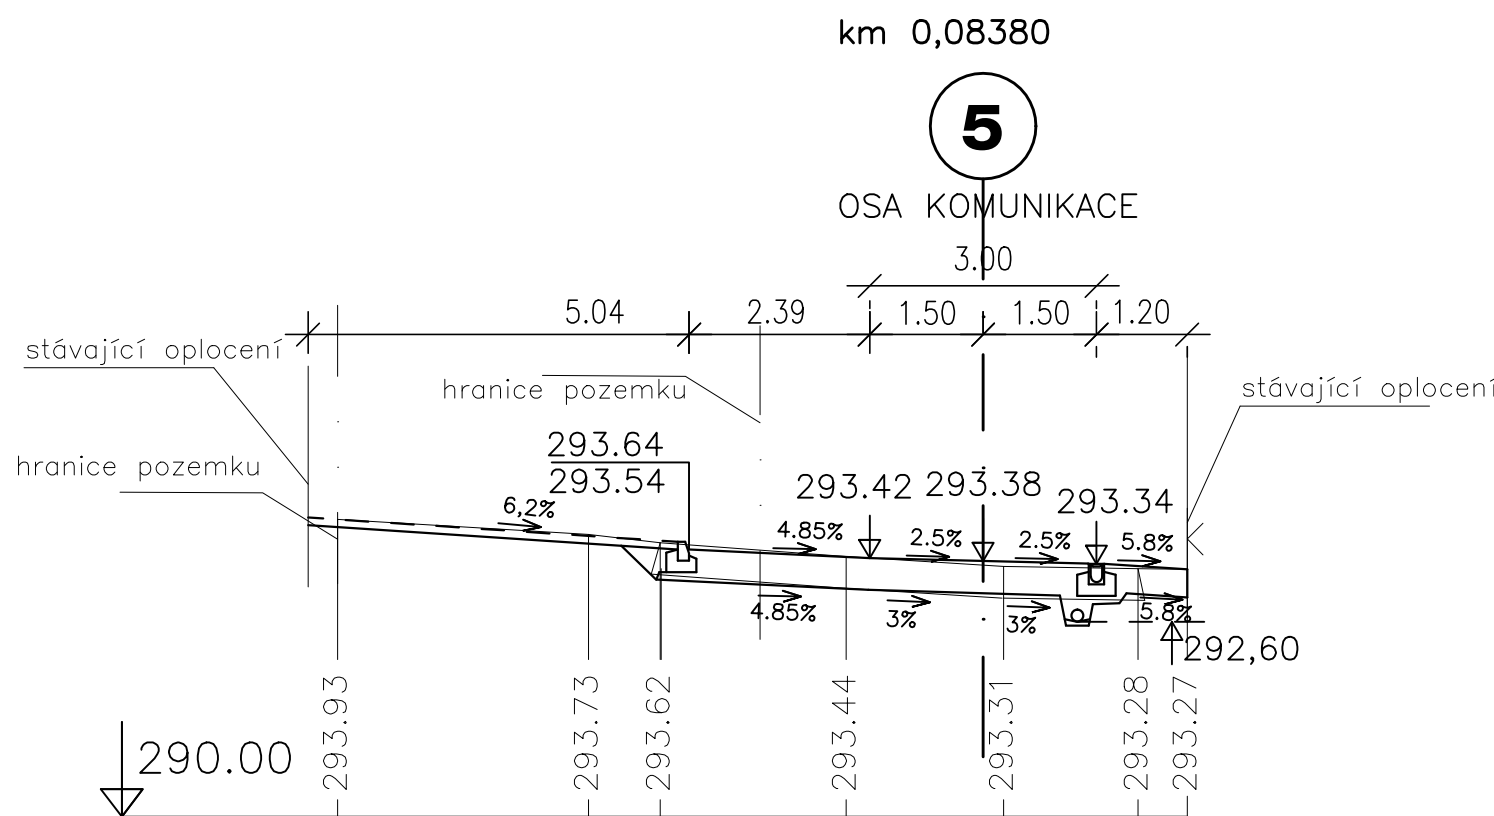
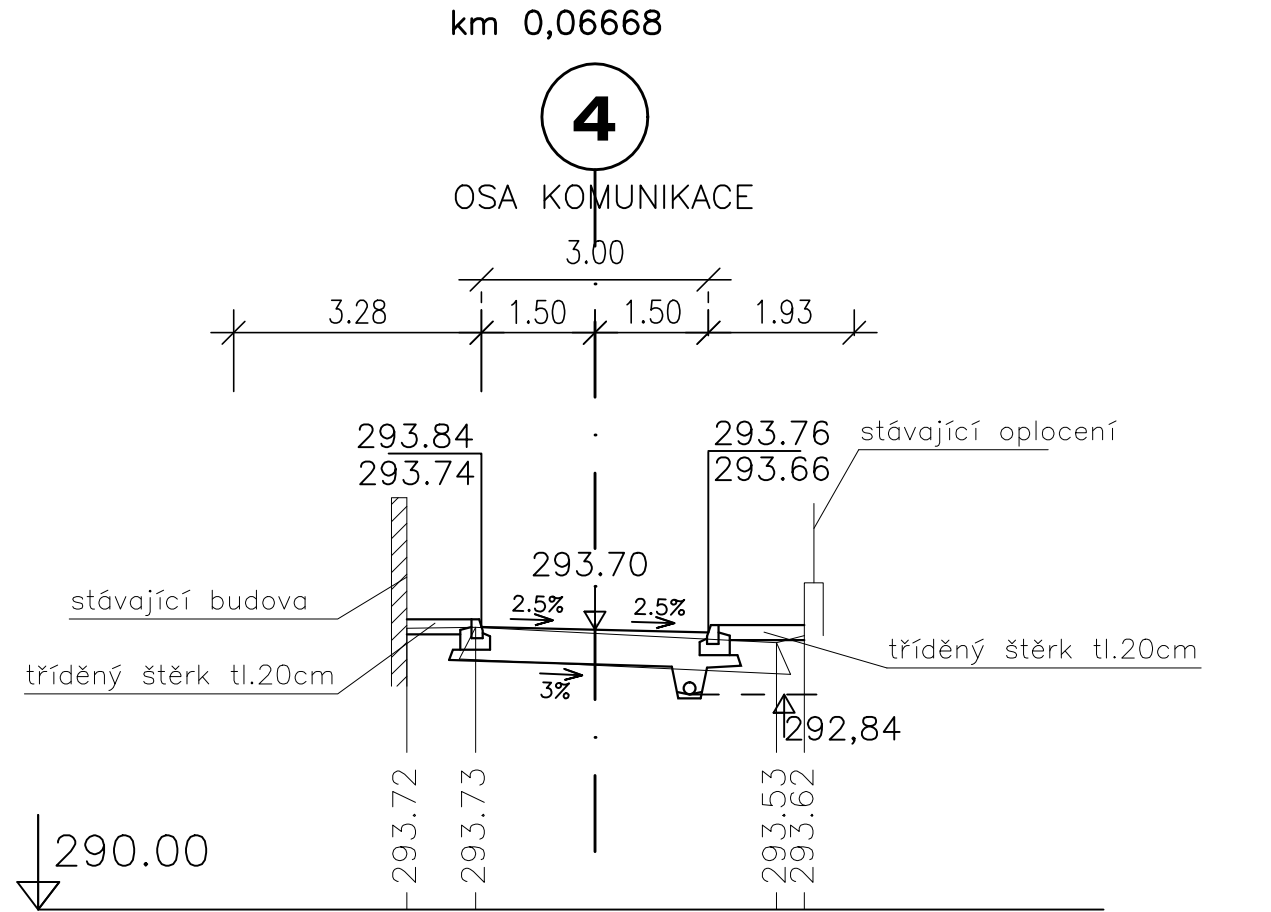
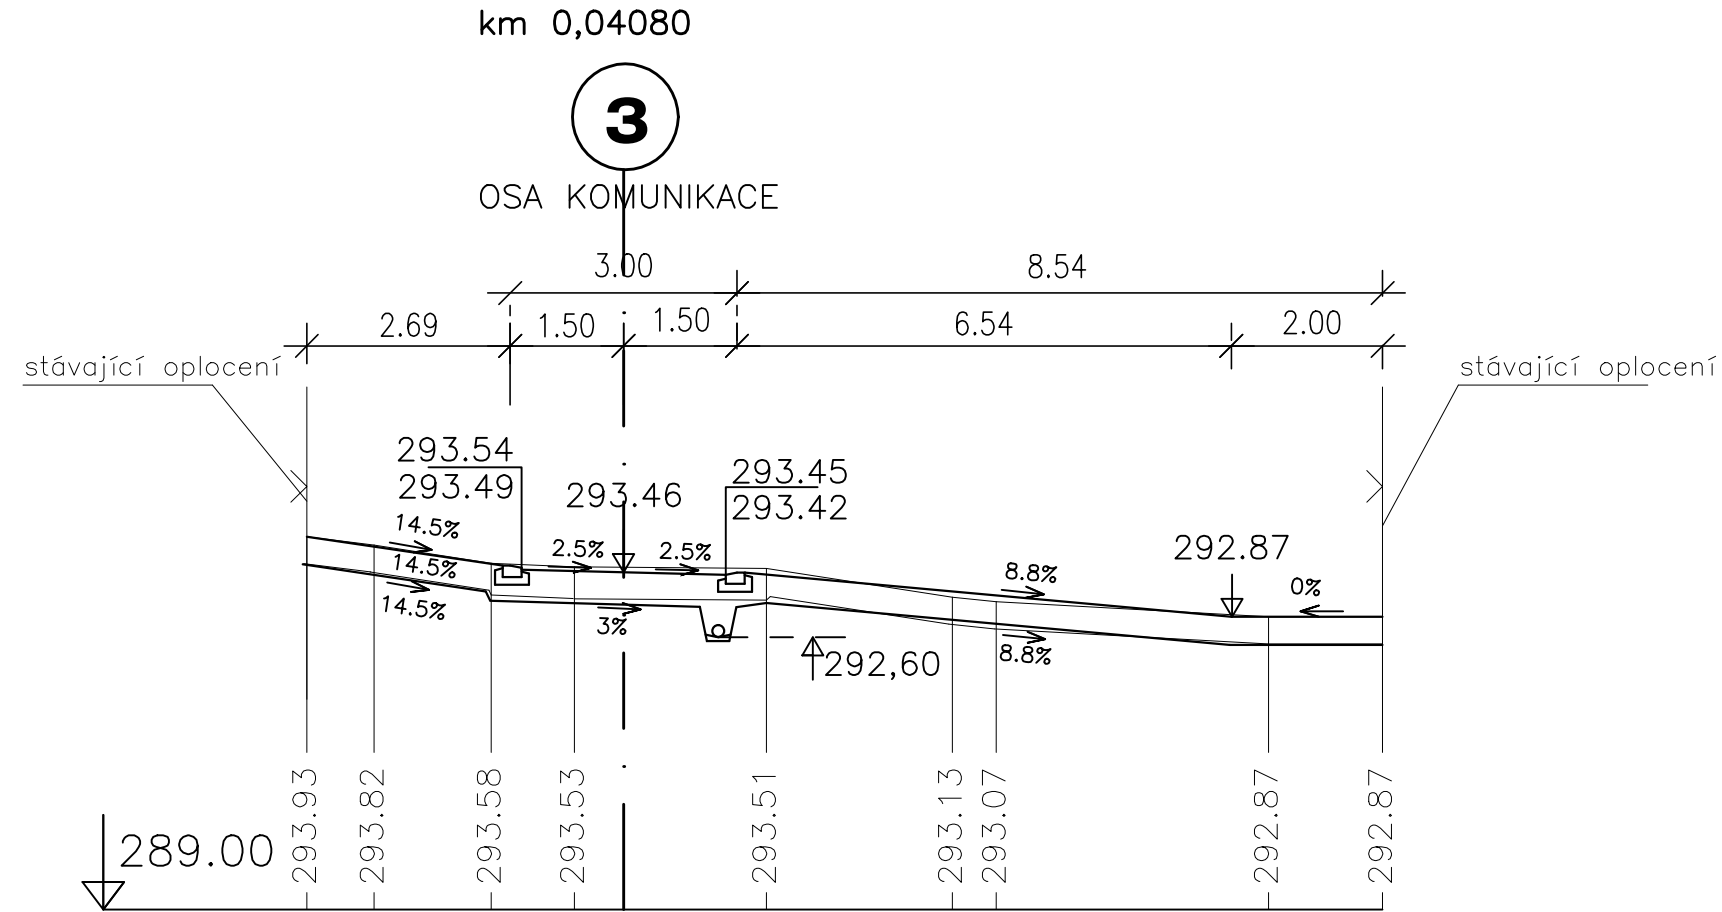
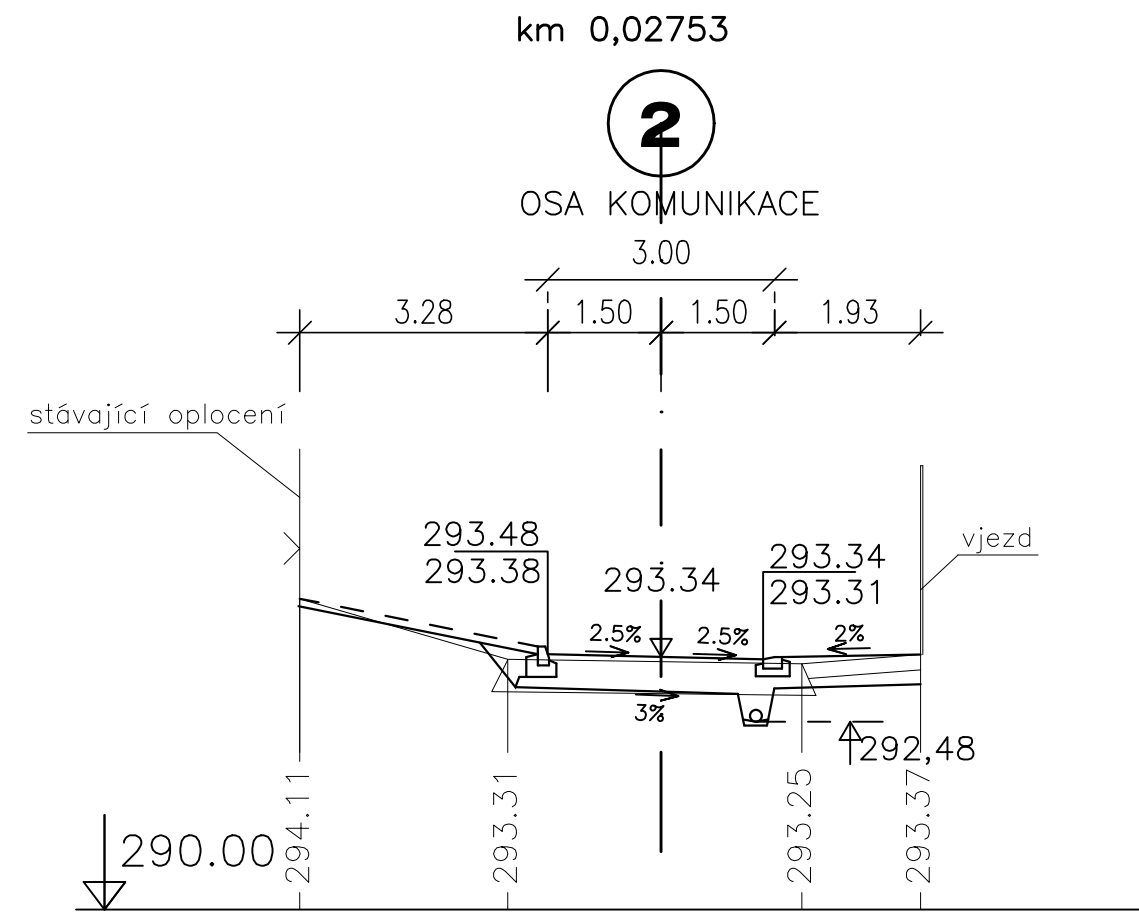


REKONSTRUKCE ULICE PŘÍČNÁ
PRACOVNÍ PŘÍČNÉ ŘEZY

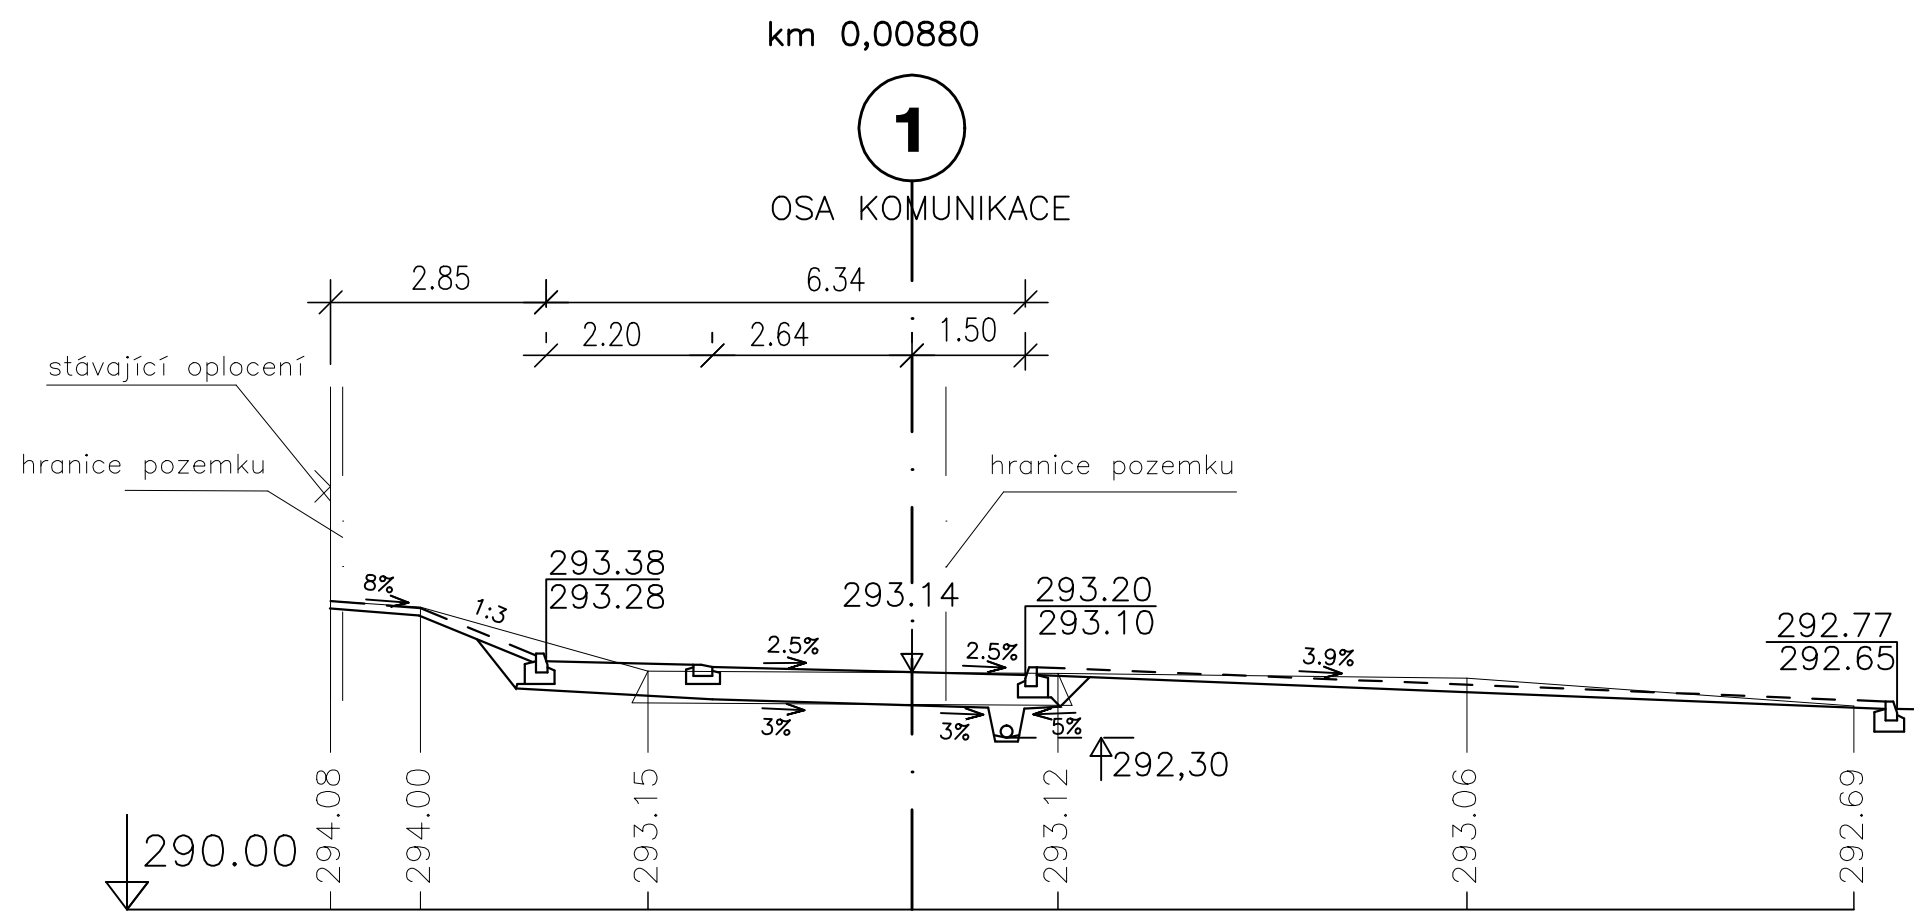

SOUŘADNICOVÝ SYSTÉM S-JTSK
VÝŠKOVÝ SYSTÉM BALŤ p.v.

...	...	...
Index	Změna / Revision	Datum / Date
± 0.000 = xxx.xxx m.n.m.		
Tento výkres je duševním vlastnictvím firmy Tebodin Czech Republic s.r.o. <i>This drawing is intellectual property of the company Tebodin Czech Republic s.r.o.</i>		
Veškerá data na magnetických či optických nosičích jsou platná pouze ve spojení s uvolněnou dokumentací. <i>All data of magnetic and optical disks are valid only together with approved documentation.</i>		
Projekt / Project REKONSTRUKCE ULICE PŘÍČNÁ		
Zákazník / Client OBEC PRŮHONICE KVĚTOVÉ NÁMĚSTÍ 73		
Vypracoval / Elaborated by Ing. H. BAMBULOVÁ	Zpracoval / Conceived by TEBODIN Tebodin Czech Republic s.r.o. Prvního pluku 20224 186 59 Praha 8 - Karlín	
Zodpovědný projektant / Checked by Ing. P. ROTHE	Datum / Date 03/2014	
Kontroloval / Controlled by Ing. P. ROTHE	Technická zpráva / Report No. 1854 001	
Uvolnil / Approved by Ing. P. ROTHE	Soubor .dwg / File .dwg 6577_201_55_1856_005	
Skartační znak / Discard S10		Počet A4 / Number A4 6
Stupeň / Phase DPS		Měřítko / Scale 1:100
Objekt / Building SO 01 KOMUNIKACE		
Část / Part D.2.3 KOMUNIKACE A ZAMĚŘENÍ		KZ
Název výkresu / Drawing Title PRACOVNÍ PŘÍČNÉ ŘEZY		
Archivní číslo / Drawing No. 6577-201-55 1856 005		Kopie Copy