


REKONSTRUKCE ULICE PŘÍČNÁ
VZOROVÉ PŘÍČNÉ ŘEZY

HDPE

TABULKA ULOŽENÍ POTRUBÍ

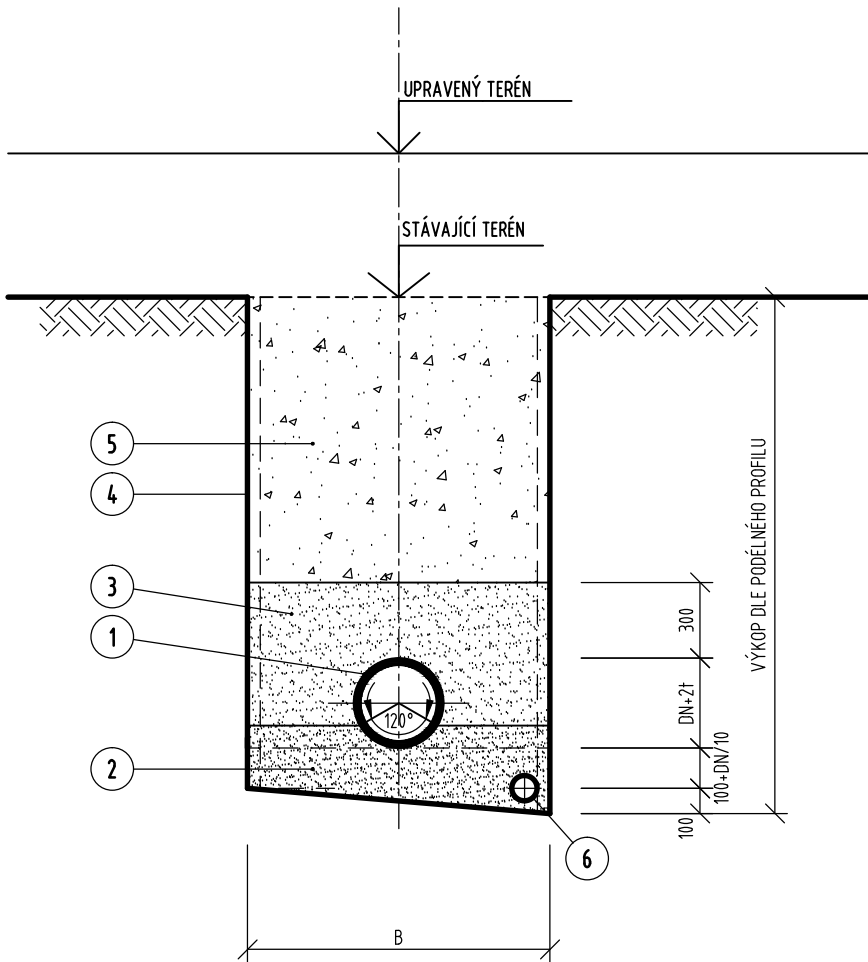

1.LEGENDA:


1. KANALIZAČNÍ TROUBA
2. ŠTERKOPÍSKOVÝ PODSYP POTRUBÍ (ZRNO MAX. 20MM) - ZHUTNIT NA 97% PS
3. ŠTERKOPÍSKOVÝ OBSYP POTRUBÍ (ZRNO MAX. 20MM) - ZHUTNIT NA 97% PS
4. SVISLÁ NAD SKALNÍM PODLOŽÍ PŘÍLOŽNĚ PAŽENÁ RÝHA
5. ZÁSYP VHODNÝM MATERIÁLEM, PŘÍPADNÝ DEFICIT - NÁHRADNÍ KAMENIVO
6. FLEXIBILNÍ DRĚN (100mm) VE ŠTERKOPÍSKOVÉM OBSYPU

POZNÁMKA:

- ZPŮSOB PROVEDENÍ ZÁSYPU (NAD ZÓNU POTRUBÍ) - A2 DLE ATV A127
- ZPŮSOB ULOŽENÍ POTRUBÍ (V ZÓNĚ POTRUBÍ) - B2 DLE ATV A127

PE 100


TABULKA ULOŽENÍ POTRUBÍ

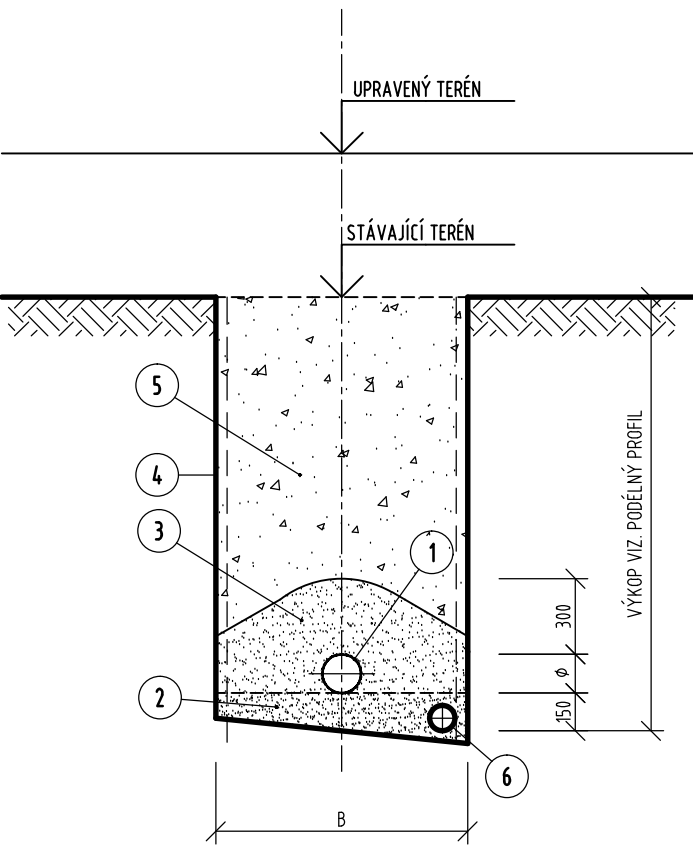

2. LEGENDA:

1. VODOVODNÍ POTRUBÍ, VÝTLAČNÉ POTRUBÍ
2. PÍSKOVÉ LOŽE POTRUBÍ (ZRNO MAX. 20mm) - ZHUTNIT NA 97% PS
3. ŠTERKOPÍSKOVÝ OBSYP POTRUBÍ (ZRNO MAX. 20MM) - ZHUTNIT NA 97% PS
4. SVISLÁ NAD SKALNÍM PODLOŽÍ PŘÍLOŽNĚ PAŽENÁ RÝHA
5. ZÁSYP VHODNÝM MATERIÁLEM, PŘÍPADNÝ DEFICIT - NÁHRADNÍ KAMENIVO
6. FLEXIBILNÍ DRĚN (100mm) VE ŠTERKOPÍSKOVÉM OBSYPU

SOUBĚH

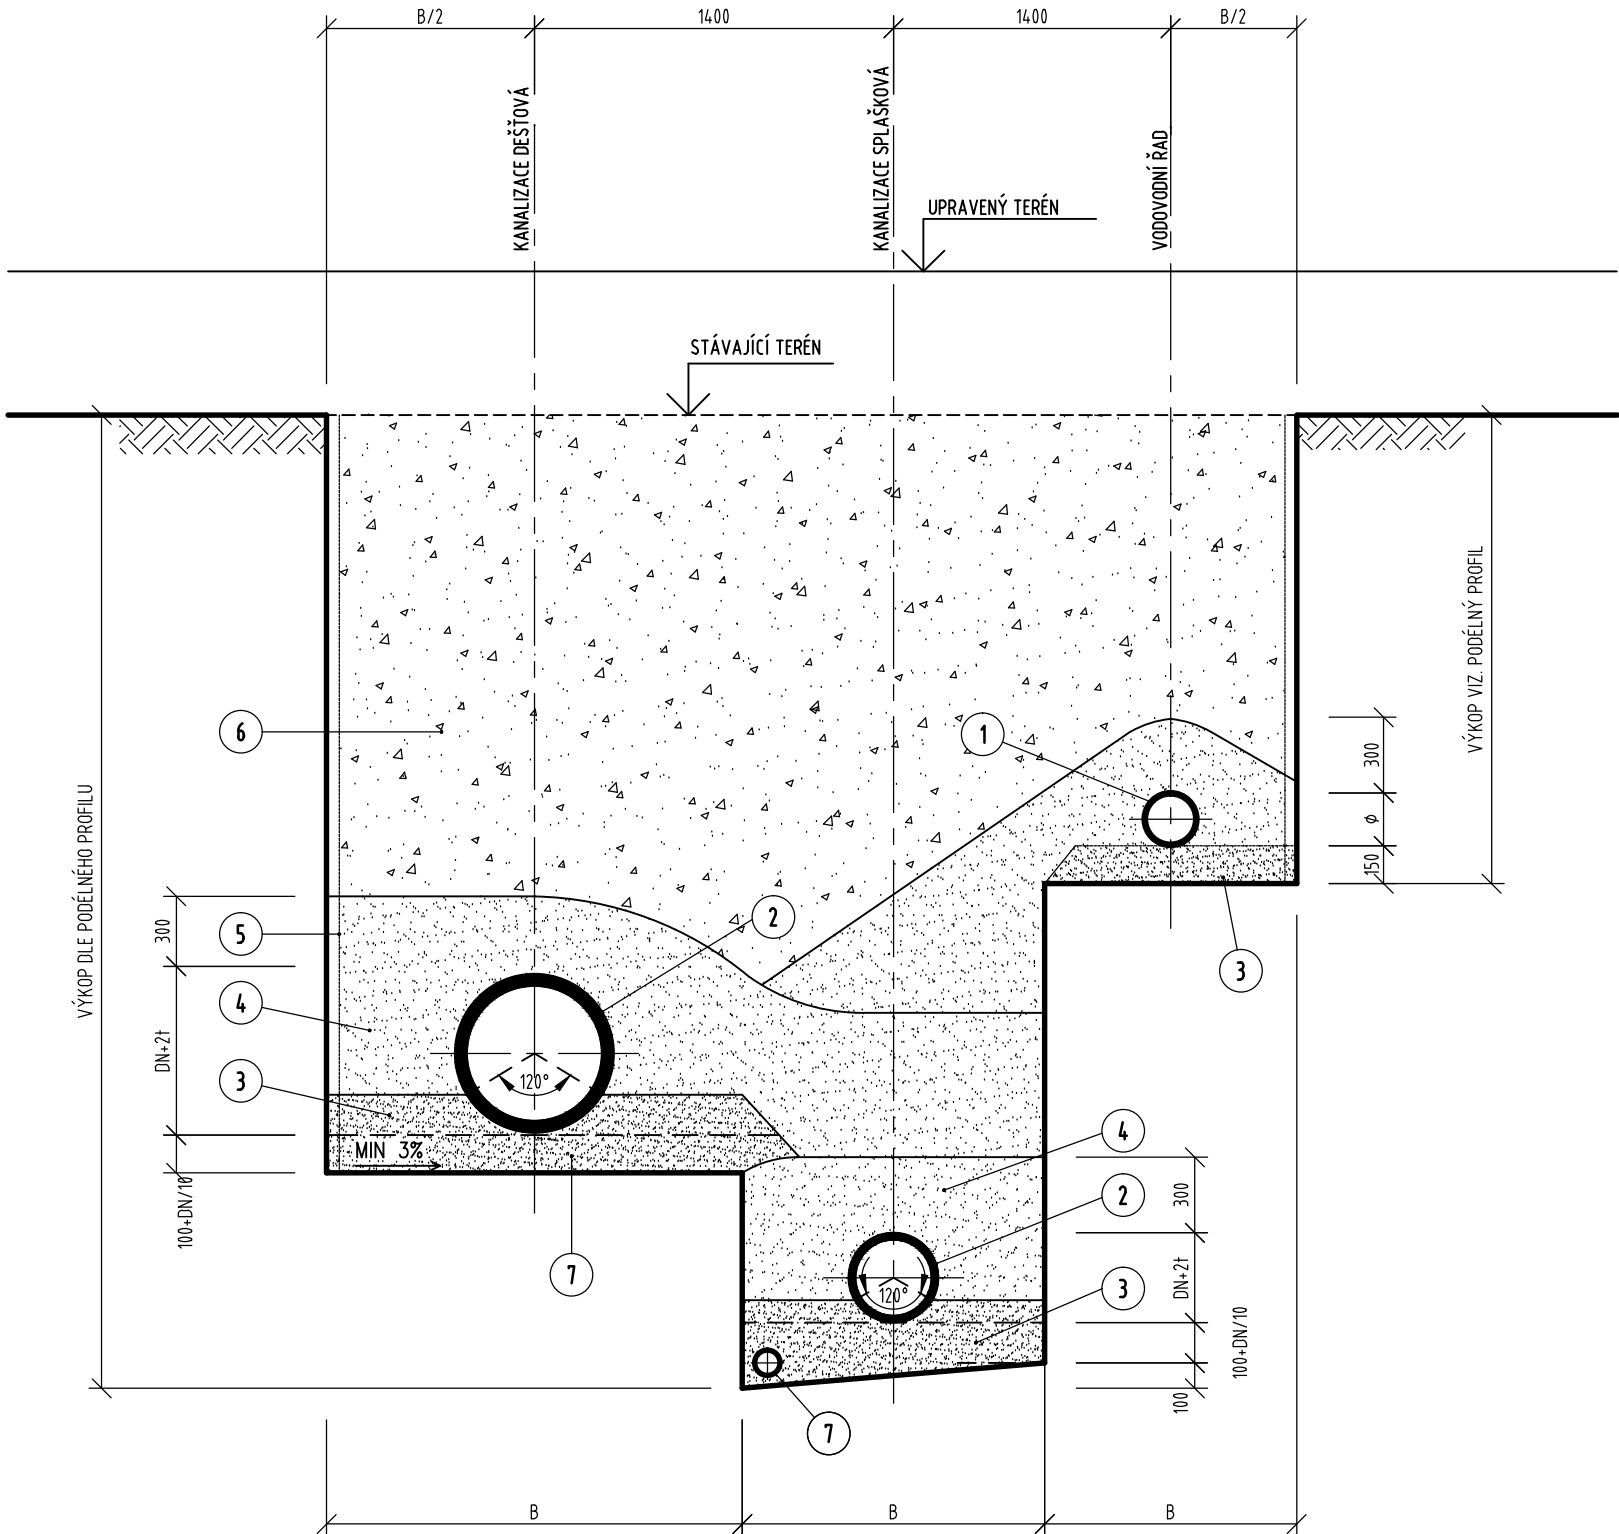

TABULKA ULOŽENÍ POTRUBÍ

TRUBKA				RÝHA	
MATERIAL	DN	t	B		
PE 100 (SDR 11, PN16) - Ø110x10.0	100	10	1100		
HDPE - TKP SN8 250	250/216	17	1100		

3. LEGENDA:

1. VODOVODNÍ POTRUBÍ, VÝTLAČNÉ POTRUBÍ
2. KANALIZAČNÍ TROUBA
3. PÍSKOVÉ SEDLO ZHUTNĚNÉ NA 97% PS A PRO ŽEL.BET. POTRUB ULEHLOST Id MIN. 0.80, 97% PS
4. ŠTERKOPÍSKOVÝ OBSYP POTRUBÍ (ZRNO MAX. 20MM) - ZHUTNIT NA 97% PS
5. SVISLÁ NAD SKALNÍM PODLOŽÍ PŘÍLOŽNĚ PAŽENÁ RÝHA
6. ZÁSYP VHODNÝM MATERIÁLEM, PŘÍPADNÝ DEFICIT - NÁHRADNÍ KAMENIVO
7. FLEXIBILNÍ DRĚN (100mm) VE ŠTERKOPÍSKOVÉM OBSYPU

POZNÁMKA:

- U MATERIÁLU ŽELEZOBETON A HDPE (BOCR):
- ZPŮSOB PROVEDENÍ ZÁSYPU (NAD ZÓNU POTRUBÍ) - A2 DLE ATV A127
- ZPŮSOB ULOŽENÍ POTRUBÍ (V ZÓNĚ POTRUBÍ) - B2 DLE ATV A127

SOUŘADNICOVÝ SYSTÉM JTSK VÝŠKOVÝ SYSTÉM BALT

...	...	...
Index	Změna / Revision	Datum / Date
± 0,000 = xxx.xxx m.n.m.		
Tento výkres je duševním vlastnictvím firmy Tebodin Czech Republic s.r.o. This drawing is intellectual property of the company Tebodin Czech Republic s.r.o. Veškerá data na magnetických či optických nosičích jsou platná pouze ve spojení s uvolněnou dokumentací. All data of magnetic and optical disks are valid only together with approved documentation.		
Projekt / Project REKONSTRUKCE ULICE PŘÍČNÁ		
Zákazník / Client OBEC PRŮHONICE KVĚTNOVÉ NÁMĚSTÍ 73		
Vypracoval / Elaborated by Ing. J. HAJAŠ	Zpracovatel / Concieved by TEBODIN Tebodin Czech Republic s.r.o. Prvního pluku 20/224 186 59 Praha 8 - Karlín	
Zodpovědný projektant / Checked by Ing. J. HAJAŠ		
Kontroloval / Controlled by Ing. V. NAVRÁTIL		
Uvolnil / Approved by Ing. P. ROTHE	Datum / Date 03/2014	
Technická zpráva / Report No. 1981 001	Soubor .dwg / File .dwg 6577_200_55_1955_004	
Skartační znak / Discard S10	Počet A4 / Number A4 6	
Stupeň / Phase DPS	Měřítko / Scale 1:30	
Objekt / Building SO 03, SO 04, SO 05		
Část / Part D.2.4 VODOHOSPODÁŘSKÉ STAVBY	VH	
Název výkresu / Drawing Title VZOROVÉ PŘÍČNÉ ŘEZY		
Archivní číslo / Drawing No. 6577-200-55 1955 004		Kopie Copy