

REKONSTRUKCE ULICE PŘÍČNÁ

ŘAD "V1" - PODÉLNÝ PROFIL

DRUH POVRCHU
VZDÁLENOST LOM. BODŮ
OZNAČENÍ LOM. BODŮ

ZPEVNĚNÁ KOMUNIKACE	
11.3	71.1

LB1

M 1:500/1:100

VODOVOD PITNÝ
ŘAD "V1"

HLOUBKA VÝKOPU


DNO POTRUBÍ

UPRAVENÝ TERÉN

STÁVAJÍCÍ TERÉN (HTÚ)
SROVNÁVACÍ ROVINA

STANIČENÍ V [km , m]

PROFIL [mm] - MATERIAL - DÉLKA [m]
SKLON [‰] - DÉLKA [m]

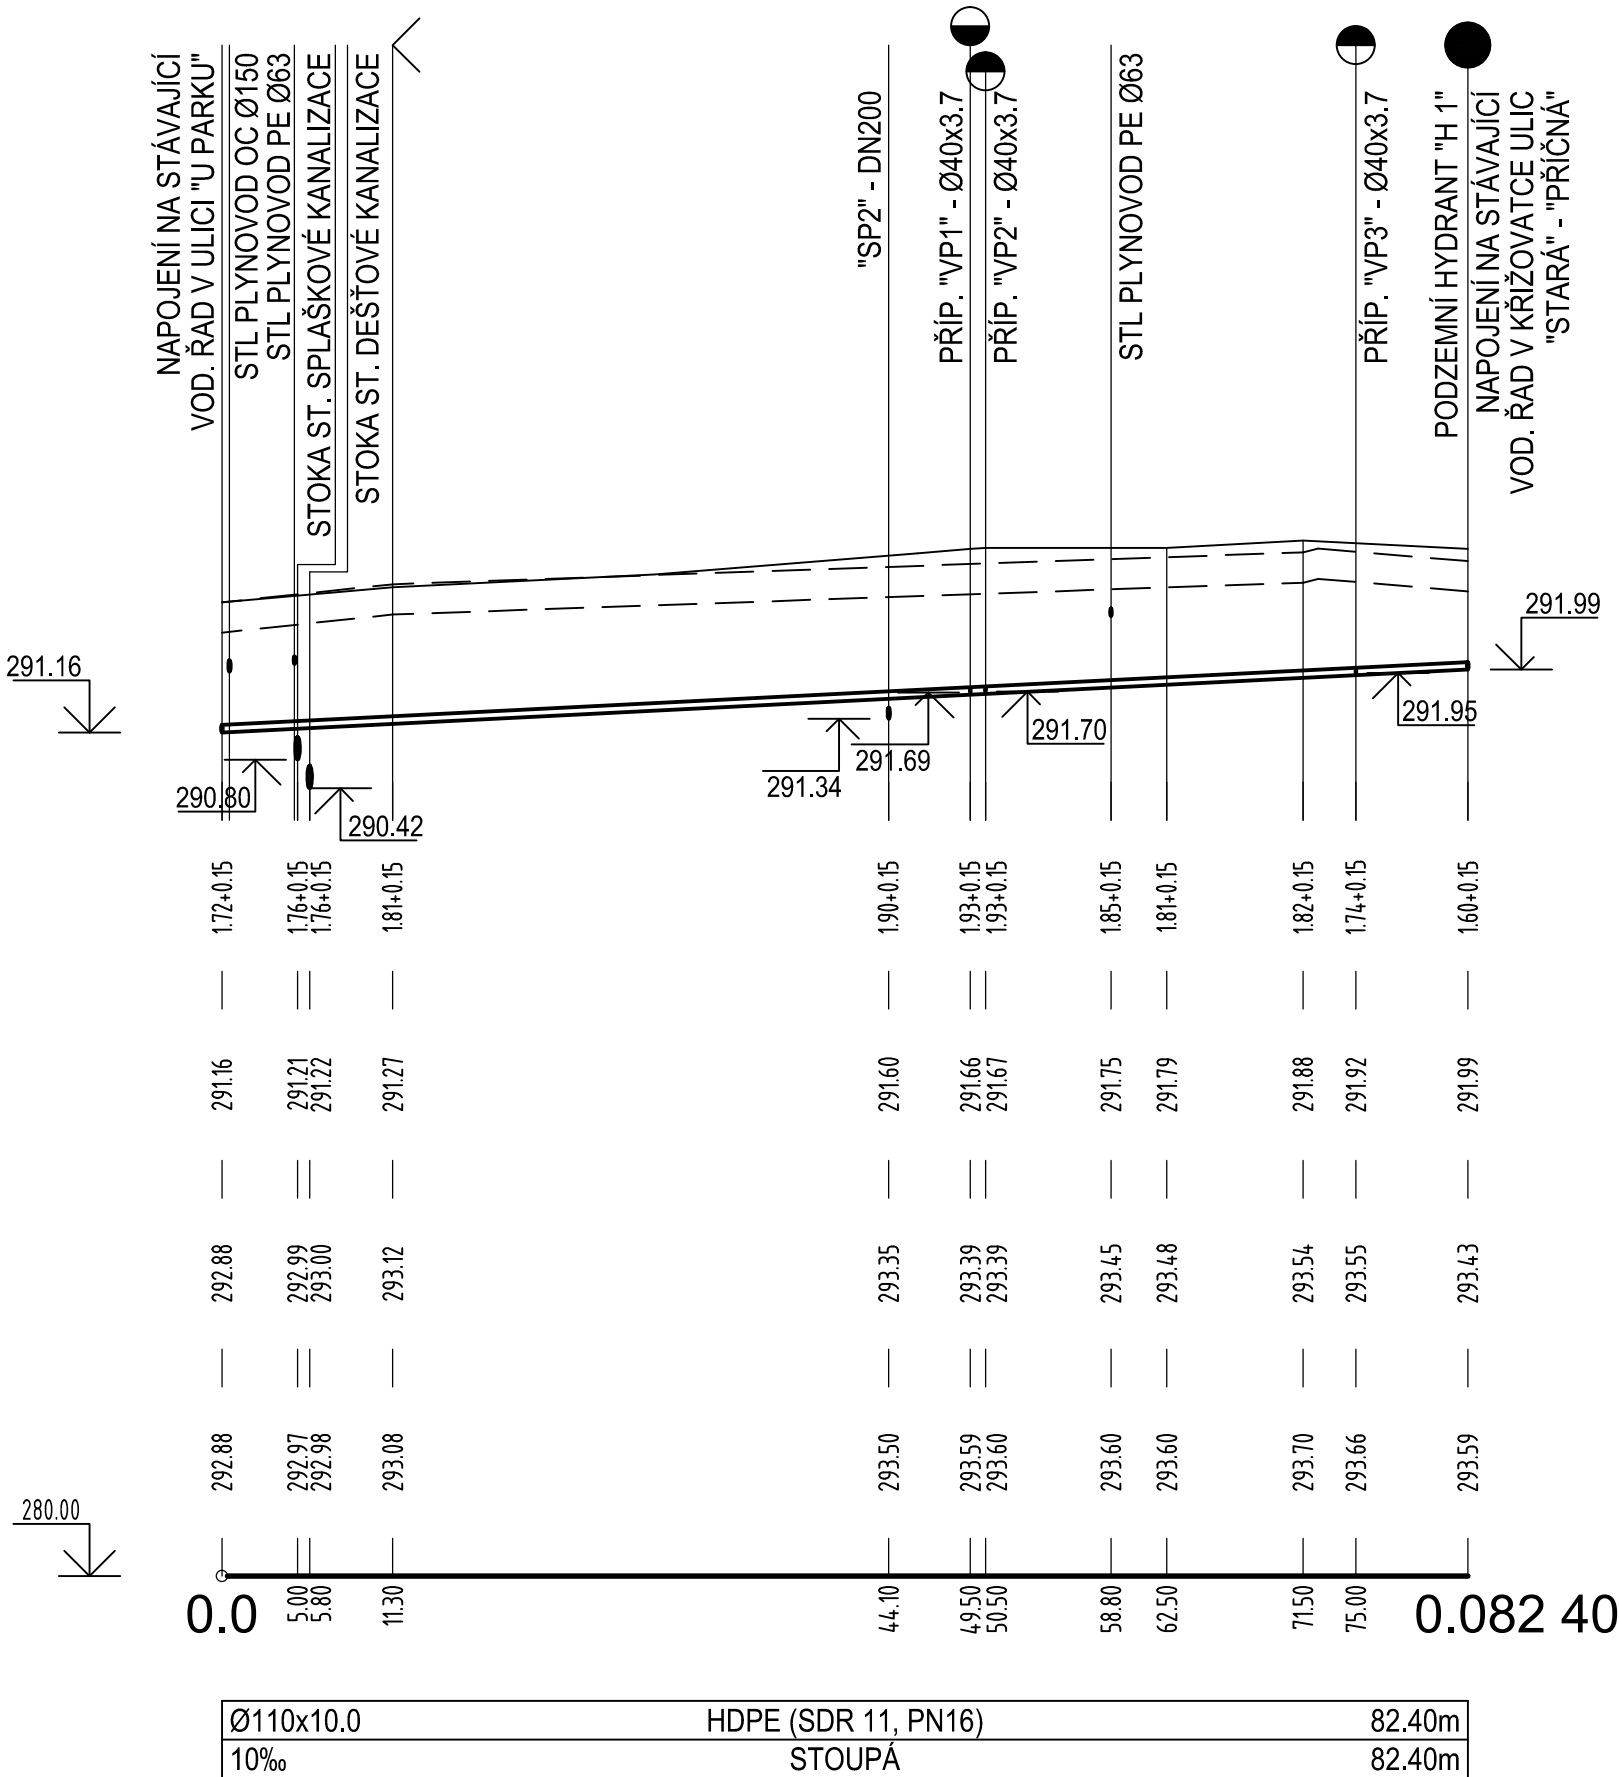

SOUŘADNICOVÝ SYSTÉM JTSK VÝŠKOVÝ SYSTÉM BALT

...	...	...
Index	Změna / Revision	Datum / Date
± 0.000 = xxx.xxx m.n.m.		
Tento výkres je duševním vlastnictvím firmy Tebodin Czech Republic s.r.o. This drawing is intellectual property of the company Tebodin Czech Republic s.r.o. Veškerá data na magnetických či optických nosičích jsou platná pouze ve spojení s uvolňovací dokumentací. All data of magnetic and optical disks are valid only together with approved documentation.		
Projekt / Project REKONSTRUKCE ULICE PŘÍČNÁ		
Zákazník / Client OBEC PRŮHONICE KVĚTNOVÉ NÁMĚSTÍ 73		
Vypracoval / Elaborated by Ing. J. HAJAŠ	Zpracovatel / Concieved by TEBODIN Tebodin Czech Republic s.r.o. Prvního pluku 20/224 186 59 Praha 8 - Karlín	
Zodpovědný projektant / Checked by Ing. J. HAJAŠ	Datum / Date 03/2014	
Kontroloval / Controlled by Ing. V. NAVRÁTIL		
Uvolnil / Approved by Ing. P. ROTHE	Soubor .dwg / File .dwg 6577_204_55_1955_002	
Technická zpráva / Report No. 1981 001	Počet A4 / Number A4 6	
Skartační znak / Discard S10	Měřítko / Scale 1:500/100	
Stupeň / Phase DPS	Objekt / Building SO 04 VODOVOD	
Část / Part D.2.4 VODOHOSPODÁŘSKÉ STAVBY		VH
Název výkresu / Drawing Title ŘAD "V1" - PODÉLNÝ PROFIL		
Archivní číslo / Drawing No. 6577-204-55 1955 002		Kopie Copy

Scale: 1:500/1:100 / File: 6577_204_55_1955_002_podoby_gm01_v1_140306.dwg / Name: h25m_dwg