

REKONSTRUKCE ULICE PŘÍČNÁ

STOKA "SA" - PODÉLNÝ PROFIL

DRUH POVRCHU
VZDÁLENOST ŠACHET
OZNAČENÍ ŠACHET

SMĚROVÉ ŘEŠENÍ

M 1:500/1:100

KANALIZACE SPLAŠKOVÁ

STOKA "SA"

HLOUBKA VÝKOPU

DNO POTRUBÍ

UPRAVENÝ TERÉN

STÁVAJÍCÍ TERÉN (HTÚ)


SROVNÁVACÍ ROVINA

STANIČENÍ V [km , m]

PROFIL [mm] - MATERIAL - DÉLKA [m]

SKLON [‰] - DÉLKA [m]

Q,v - KAPACITNÍ

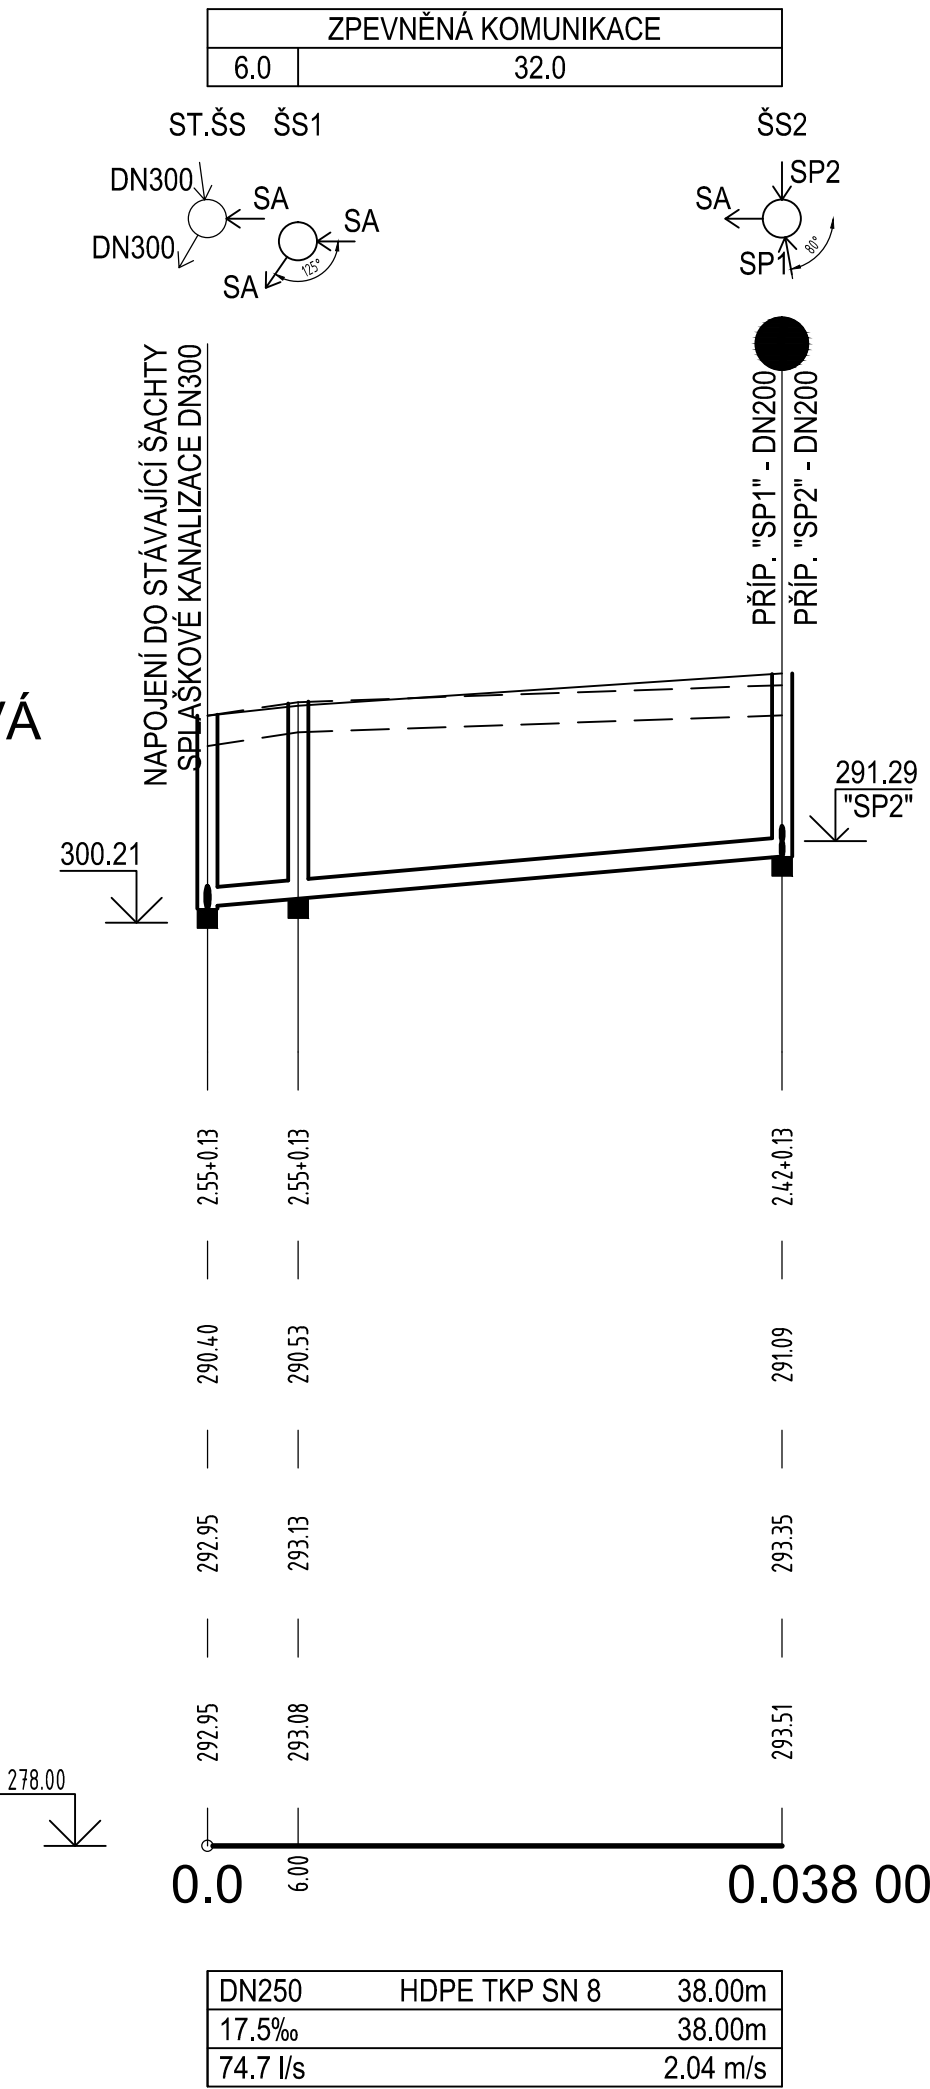

SOUŘADNICOVÝ SYSTÉM JTSK VÝŠKOVÝ SYSTÉM BAL

...	...	...
Index	Změna / Revision	Datum / Date
± 0.000 = xxx.xxx m.n.m.		
Tento výkres je duševním vlastnictvím firmy Tebodin Czech Republic s.r.o. This drawing is intellectual property of the company Tebodin Czech Republic s.r.o. Veškerá data na magnetických či optických nosičích jsou platná pouze ve spojení s uvořněnou dokumentací. All data of magnetic and optical disks are valid only together with approved documentation.		
Projekt / Project REKONSTRUKCE ULICE PŘÍČNÁ		
Zákazník / Client OBEC PRŮHONICE KVĚTNOVÉ NÁMĚSTÍ 73		
Vypracoval / Elaborated by Ing. J. HAJAŠ	Zpracovatel / Concieved by TEBODIN Tebodin Czech Republic s.r.o. Prvního pluku 20/224 186 59 Praha 8 - Karlín	
Zodpovědný projektant / Checked by Ing. J. HAJAŠ		
Kontroloval / Controlled by Ing. V. NAVRÁTIL		
Uvolnil / Approved by Ing. P. ROTHE	Datum / Date 03/2014	
Technická zpráva / Report No. 1981 001	Soubor .dwg / File .dwg 6577_205_55_1955_003	
Skartační znak / Discard S10	Počet A4 / Number A4 6	
Stupeň / Phase DPS	Měřítko / Scale 1:500/100	
Objekt / Building SO 05 SPLAŠKOVÁ KANALIZACE		
Část / Part D.2.4 VODOHOSPODÁŘSKÉ STAVBY	VH	
Název výkresu / Drawing Title STOKA "SA" - PODÉLNÝ PROFIL		
Archivní číslo / Drawing No. 6577-205-55 1955 003		Kopie Copy

Save: 5.1.2014 14:48:02 / File: 6577_205_55_1955_003_podoby_gwtL_v1_140305.dwg / Name: hajas_jarad