


REKONSTRUKCE ULICE PŘÍČNÁ
ŘAD "V1" - KLADEČSKÝ PLÁN


TABULKA MATERIÁLU

OBJEKT	POTRUBÍ		TVAROVKY											ARMATURY													BLOKY	
	PE100		PE100			LITINA																						
	POLYETYLENOVÉ POTRUBÍ PE100 SDR11 Ø100x10 (PN16)	POLYETYLENOVÉ POTRUBÍ PE100 SDR11 Ø40x3.7 (PN16)	LEMOVÉ NAKRUŽKY PRO PE Ø110x10	LEMOVÉ NAKRUŽKY PRO PP DN100	OHYB 45° PE Ø110x10	TOČIVÁ PŘÍRUBA PRO POTRUBÍ PE Ø110x10	TOČIVÁ PŘÍRUBA PRO POTRUBÍ PP DN100	PŘÍRUBOVÁ TVAROVKA T 100/100	PŘÍRUBOVÁ TVAROVKA T 100/80	PŘÍRUBOVÁ TVAROVKA PP80	PŘÍRUBOVÝ KUS TP 80 dl. 200mm	PŘÍRUBOVÝ KUS TP 80 dl. 120mm	SPECIÁLNÍ PŘÍRUBA PRO POTRUBÍ PVC DN100 obj.č.0400	E2 ŠOUPÁTKO S PŘÍRUBAMI DN100 (PN16) obj.č. 4000	E2 ŠOUPÁTKO S PŘÍRUBAMI DN80 (PN16) obj.č. 4000	ZEMNÍ SOUPRAVA ŠOUPÁTKOVÁ PRO DN100 (KRYTÍ DLE POD. PROFILU)	ZEMNÍ SOUPRAVA ŠOUPÁTKOVÁ PRO DN80 (KRYTÍ DLE POD.0 PROFILU)	ZEMNÍ SOUPRAVA ŠOUPÁTKOVÁ PRO DOMOVNÍ PŘÍPOJKY	HYDRANT PODZEMNÍ HAWLE DUO DN100 (KRYTÍ 1500mm) č. K 240	POKLAP HYDRANTOVÝ TUHÝ obj.č. 1950	POKLAP ŠOUPÁTKOVÝ TUHÝ obj.č. 1150	PODKLADOVÁ DESKA PRO PODZEMNÍ HYDRANTY obj.č. 3482	UNIVERZÁLNÍ PODKLADOVÁ DESKA obj.č. 3481	NAVRTÁVACÍ PAS PRO PŘÍPOJKY HAWEX 110/1 1/4" obj.č.5270	DOMOVNÍ ŠOUPÁTKO 1 1/4"	ISO SPOJKY PRO PŘÍPOJKY		
	m	m	ks	ks	ks	ks	ks	ks	ks	ks	ks	ks	ks	ks	ks	ks	ks	ks	ks	ks	ks	ks	ks	ks	ks	ks	ks	ks
VODOVODNÍ ŘAD "V1"	82,4	14,0	2	2	1	2	2	1	1	1	1	1	1	3	1	3	1	3	1	1	6	1	6	3	3	6	4	
CELKEM	82	14	2	2	1	2	2	1	1	1	1	1	1	3	1	3	1	3	1	1	6	1	6	3	3	6	4	

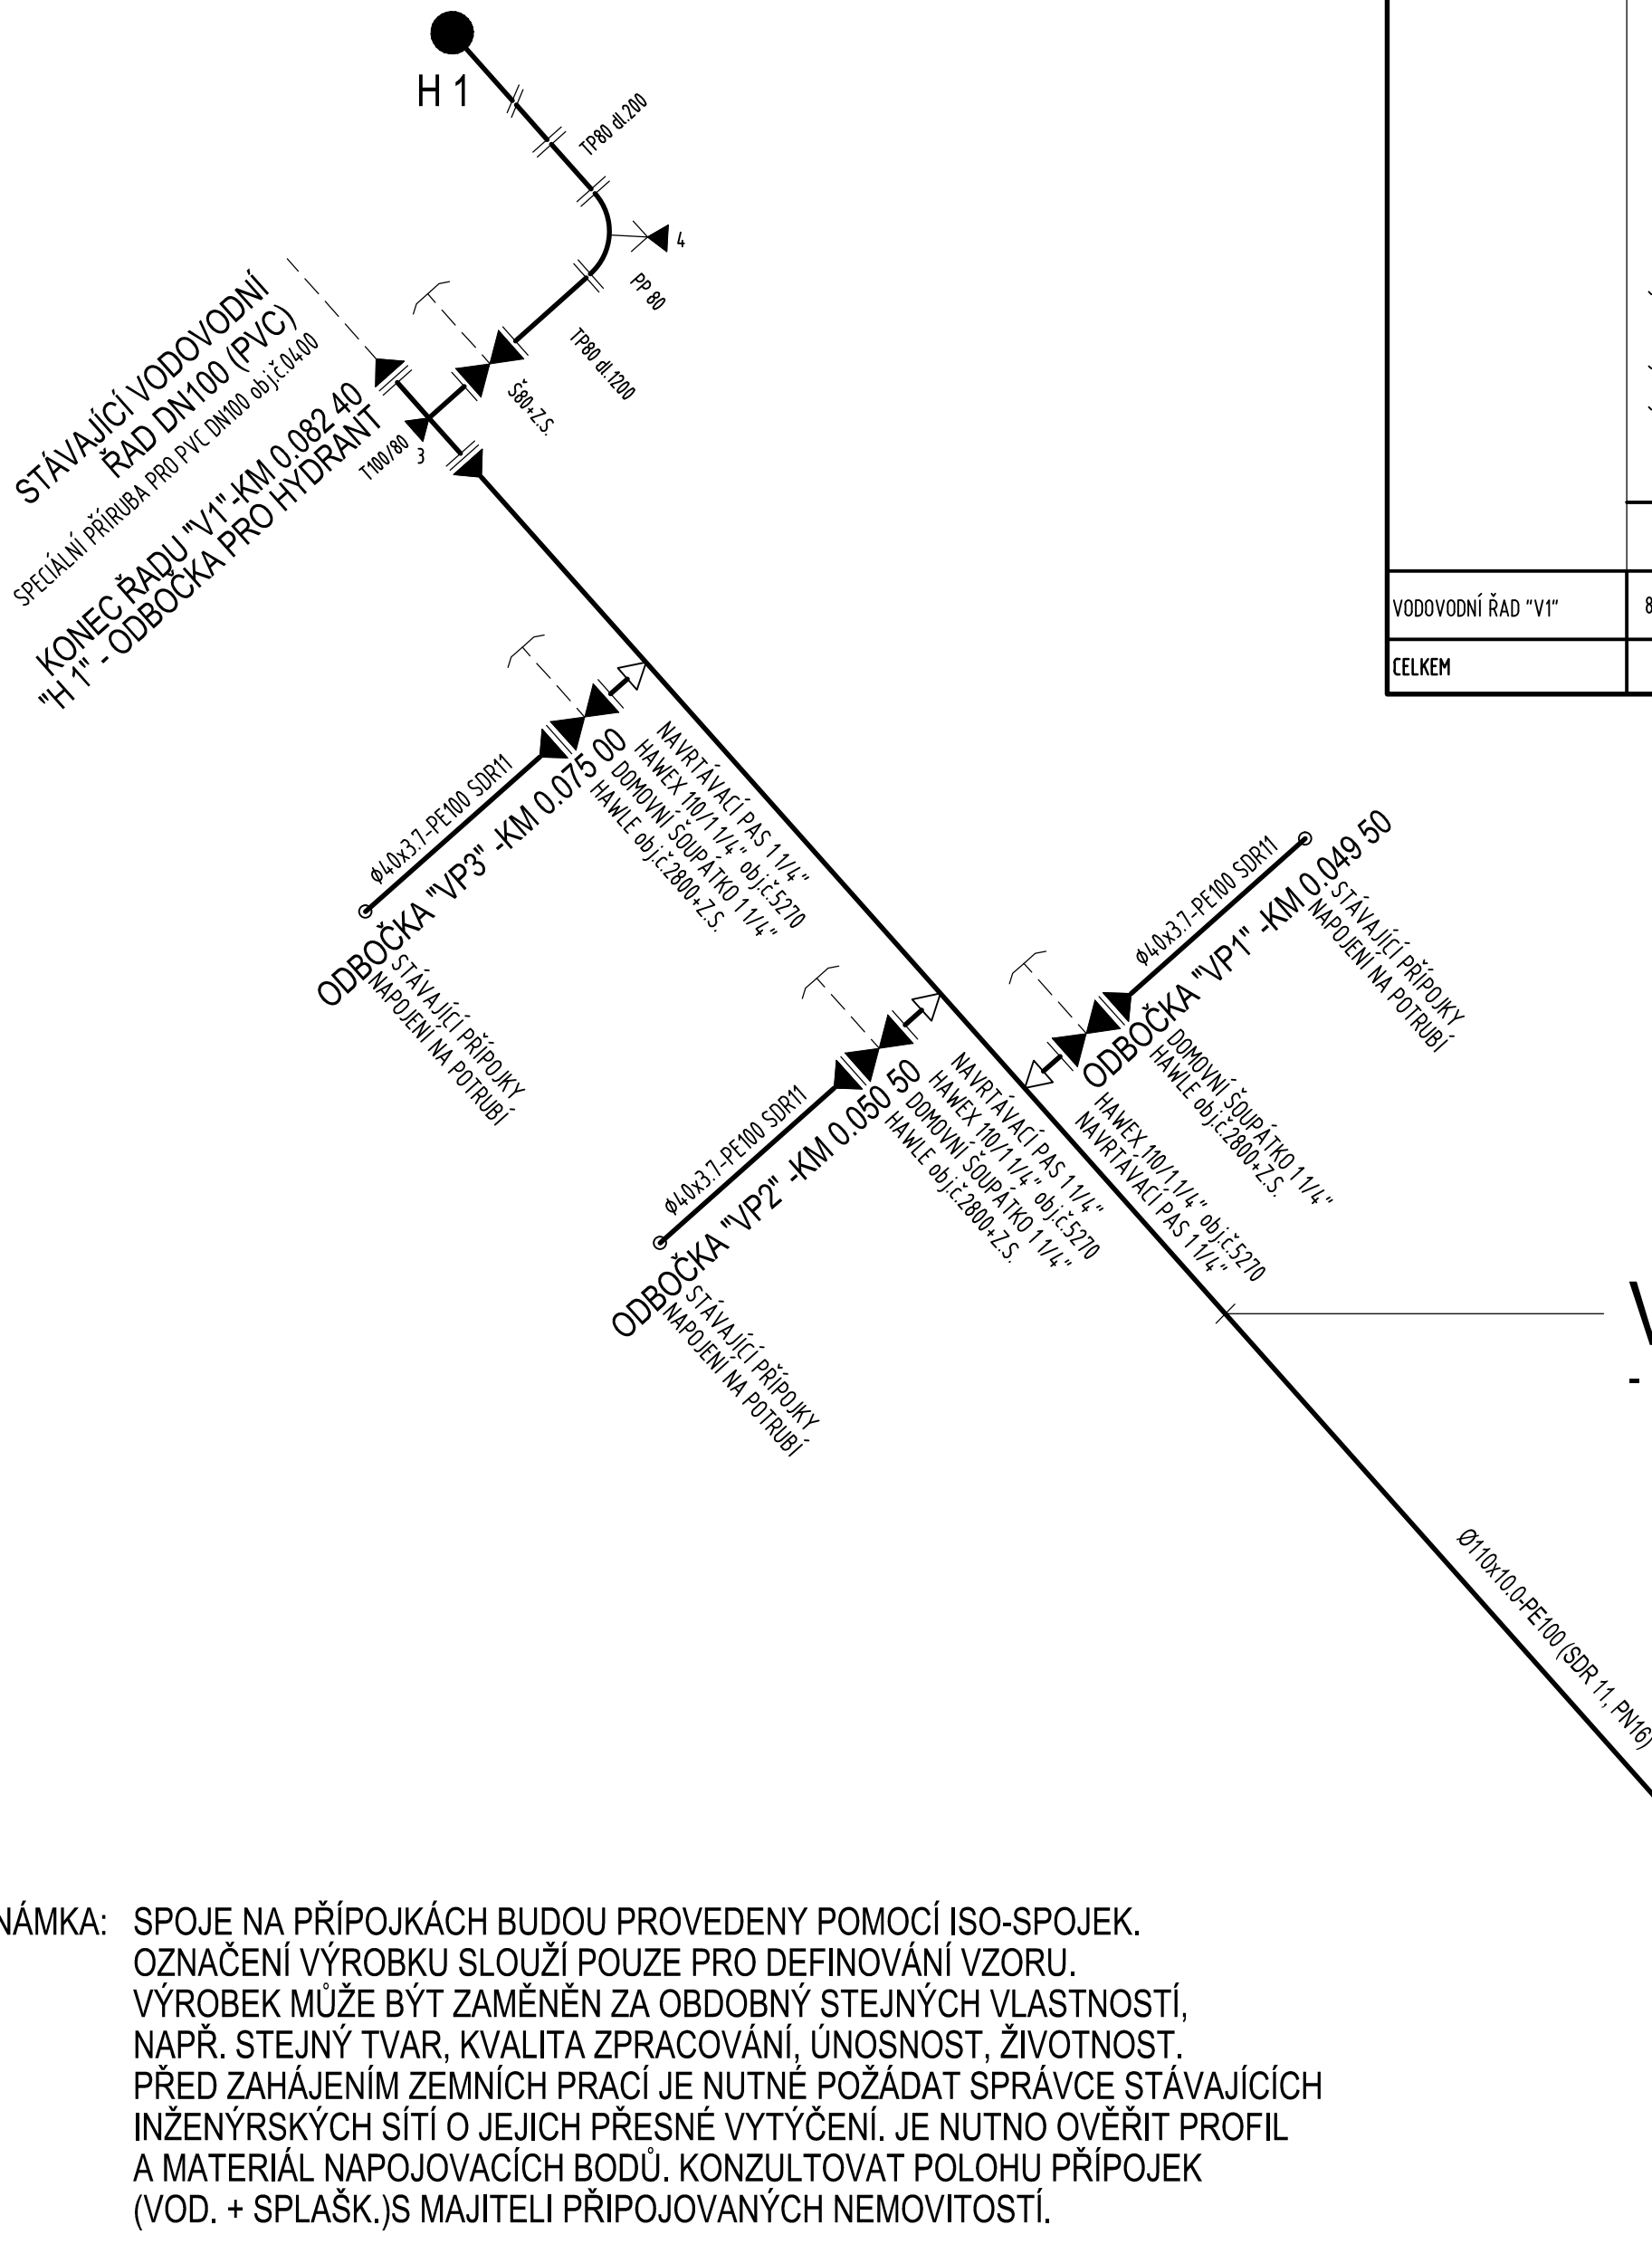

VODOVODNÍ ŘAD "V1"
- Ø110x10.0, PE100 (SDR11, PN16) , Dl. 82.4m

POZNÁMKA: SPOJE NA PŘÍPOJKÁCH BUDOU PROVEDENY POMOČÍ ISO-SPOJEK. OZNAČENÍ VÝROBKU SLOUŽÍ POUZE PRO DEFINOVÁNÍ VZORU. VÝROBEK MŮŽE BÝT ZAMĚNĚN ZA OBDOBNÝ STEJNÝCH VLASTNOSTÍ, NAPŘ. STEJNÝ TVAR, KVALITA ZPRACOVÁNÍ, ÚNOSNOST, ŽIVOTNOST. PŘED ZAHÁJENÍM ZEMNÍCH PRACÍ JE NUTNÉ POŽÁDAT SPRÁVCE STÁVAJÍCÍCH INŽENÝRSKÝCH SÍTÍ O JEJICH PŘESNÉ VYTÝČENÍ. JE NUTNO OVĚŘIT PROFIL A MATERIÁL NAPOJOVACÍCH BODŮ. KONZULTOVAT POLOHU PŘÍPOJEK (VOD. + SPLAŠK.)S MAJITELI PŘIPOJOVANÝCH NEMOVITOSTÍ.

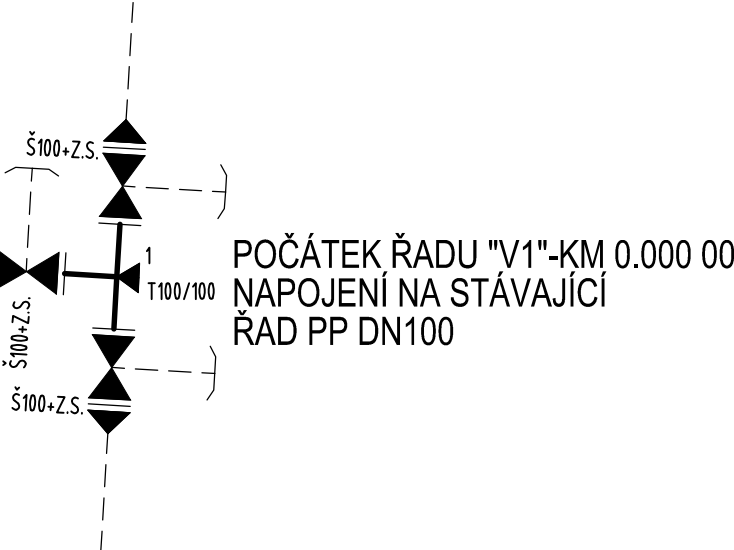

SOUŘADNICOVÝ SYSTÉM JTSK VÝŠKOVÝ SYSTÉM BAL

...	...	...
Index	Změna / Revision	Datum / Date
± 0.000 = xxx.xxx m.n.m.		
Tento výkres je duševním vlastnictvím firmy Tebodin Czech Republic s.r.o. This drawing is intellectual property of the company Tebodin Czech Republic s.r.o. Veškerá data na magnetických či optických nosičích jsou platná pouze ve spojení s ověřenou dokumentací. All data of magnetic and optical disks are valid only together with approved documentation.		
Projekt / Project REKONSTRUKCE ULICE PŘÍČNÁ		
Zákazník / Client OBEC PRŮHONICE KVĚTNOVÉ NÁMĚSTÍ 73		
Vypracoval / Elaborated by Ing. J. HAJAŠ	TEBODIN Tebodin Czech Republic s.r.o. Prvního pluku 20/224 186 59 Praha 8 - Karlín	
Zodpovědný projektant / Checked by Ing. J. HAJAŠ		
Kontroloval / Controlled by Ing. V. NAVRÁTIL		
Uvolnil / Approved by Ing. P. ROTHE	Datum / Date 03/2014	
Technická zpráva / Report No. 1981 001	Soubor .dwg / File .dwg 6577_204_55_1955_007	
Skartační znak / Discard S10	Počet A4 / Number A4 6	
Stupeň / Phase DPS	Měřítko / Scale -	
Objekt / Building SO 04 VODOVOD		
Část / Part D.2.4 VODOHOSPODÁŘSKÉ STAVBY	VH	
Název výkresu / Drawing Title ŘAD "V1" - KLADEČSKÝ PLÁN		
Archivní číslo / Drawing No. 6577-204-55 1954 007		Kopie Copy