


REKONSTRUKCE ULICE PŘÍČNÁ

VZOROVÁ ŠACHTA NA POTRUBÍ DO DN600 + TABULKA ŠACHET


TABULKA ŠACHET

Na stoe	Číslo šachty	Material hlavního vývodu	DN hlavního vývodu	Kóta upraveného terénu	Kóta dna potrubí	Hloubka šachty	Hloubka výkopu	šachtové dno TBZ-Q150-650	šachtové dno TBZ-Q200-650	šachtové dno TBZ-Q250-700	šachtové dno TBZ-Q300-750	šachtové dno TBZ-Q400-850	šachtové dno TBZ-Q500-1000	šachtové dno TBZ-Q600-1000	šachtové dno TBZ-Q800-1500	šachtové dno TBZ-Q1000-1500	šachtové dno TBZ-Q1200-2060	zakrytá deska pro DN800-1200 TZK-Q1650/300-1000	šachetní skruž TBS-Q250/1000/120-SP	šachetní skruž TBS-Q500/1000/120-SP	šachetní skruž TBS-Q1000/1000/120-SP	vyrovnávací prstenec TBW-Q40/625/120	vyrovnávací prstenec TBW-Q60/625/120	vyrovnávací prstenec TBW-Q80/625/120	vyrovnávací prstenec TBW-Q100/625/120	přechodový konus TBR-Q600/1000x625/120 SKP	přechodová deska TZK-Q200/100T	litinový poklop BEGU D400	podmázání vyrovnávacích prstenců [cm]	Šachtové vložky	Poznámka
SA	ŠS1	HDPE TKP SN8	250	293,13	290,53	2,60	2,85	0	0	1	0	0	0	0	0	0	0	0	0	0	1	0	0	0	2	1	0	1	2	2xDN250(HDPE)	
SA	ŠS2	HDPE TKP SN8	250	293,35	291,09	2,26	2,51	0	0	1	0	0	0	0	0	0	0	0	1	1	0	0	0	0	1	1	0	1	3	2xDN250(HDPE), 2xDN200(HDPE)	PŘÍP. "SP1" (291.09); PŘÍP. "SP2" (291.29) - DN200
CELKEM								0	0	2	0	0	0	0	0	0	0	0	1	1	1	0	0	0	3	2	0	2		4xDN250(HDPE),2xDN200(HDPE)	


ŘEZ I-I'

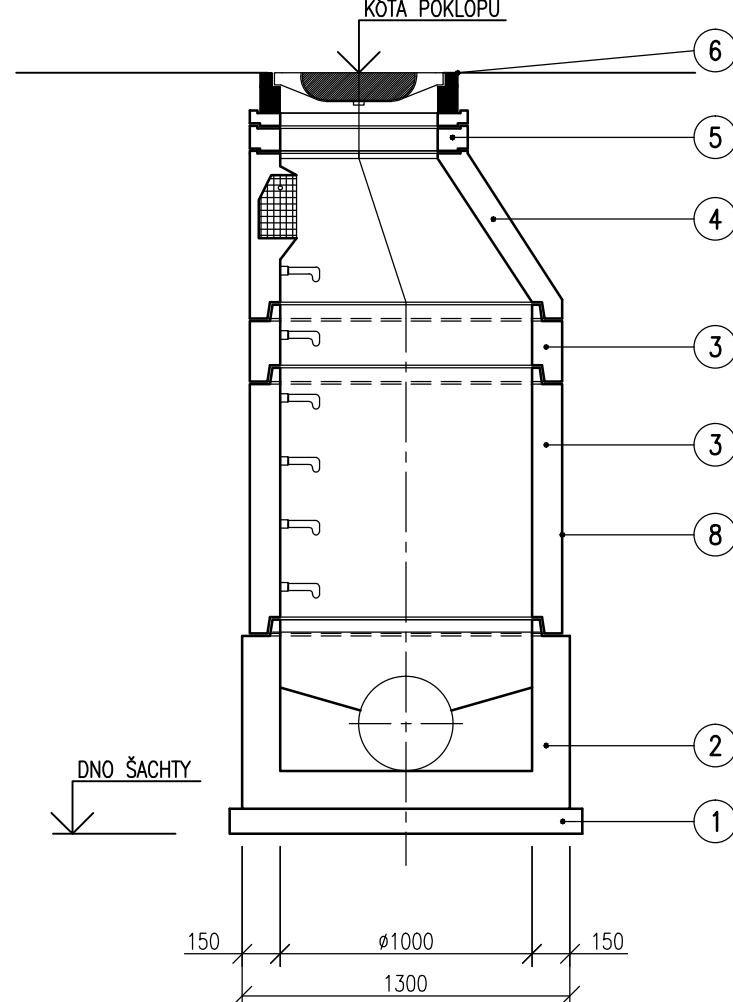

ŘEZ III-III'

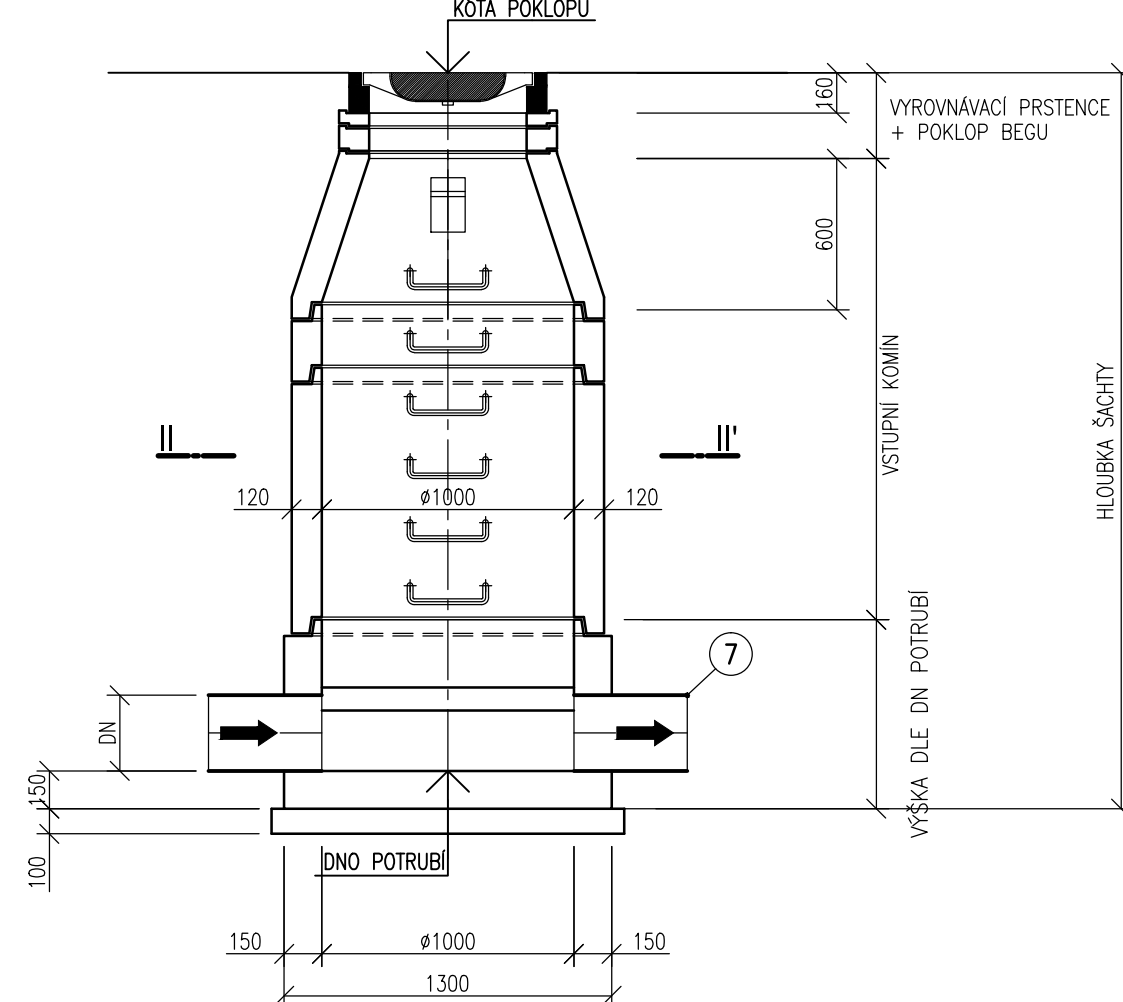

ŘEZ II-II'

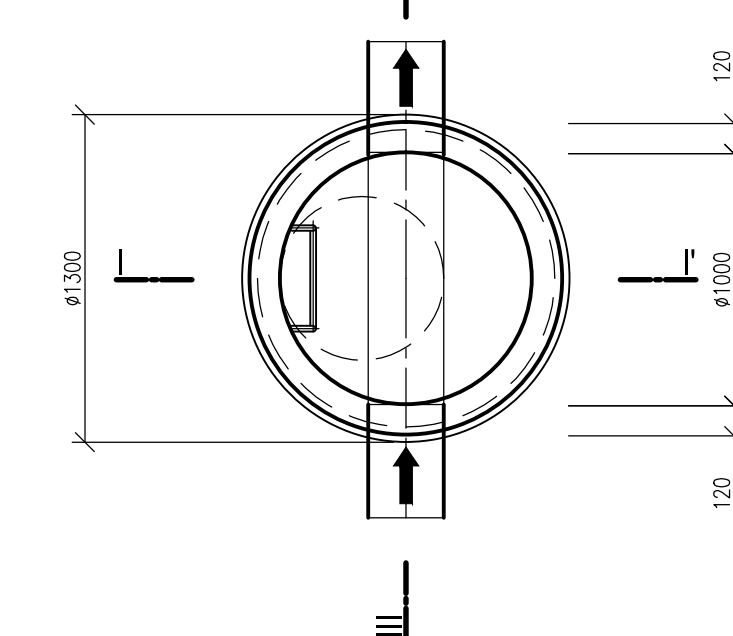


LEGENDA

OZNAČENÍ	POPIS
1	ŠTĚRKOPÍSKOVÝ PODSYP
2	PREFABRIKOVANÉ ŠACHETNÍ DNO - TBZ-Q(150-600)-(650-1000)
3	PREFABRIKOVANÉ ŠACHETNÍ SKRUŽE - TBZ-Q(250-1000)/1000/120-SP SKLADBA DLE VÝŠKY ŠACHTY
4	PREFABRIKOVANÁ PŘECHODOVÁ SKRUŽ - TBS-Q600/1000x625/120SKP
5	PREFABRIKOVANÉ VYROVŇÁVACÍ PRSTENCE - TBW-Q(60-100/625/120) SKLADBA DLE VÝŠKY ŠACHTY
6	POKLOP NA VSTUPNÍ ŠACHTY Ø625 DIN 19 584 TŘ. ZATÍŽENÍ D400
7	KANALIZAČNÍ TROUBA - HDPE (DN JE VNĚJŠÍ ROZMĚR POTRUBÍ)
8	PENETRAČNÍ + 2 x ASFALTOVÝ NÁTĚR


POZNÁMKA: ŠACHETNÍ SKRUŽE A ŠACHTOVÉ DNO SPOJOVAT POMOCÍ GUMOVÉHO TĚSNĚNÍ

SMĚROVÉ ŘEŠENÍ

ŠACHTA ŠS1

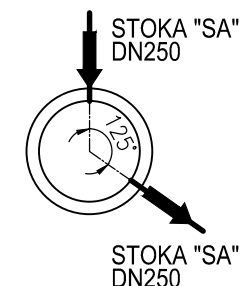

ŠACHTA ŠS2

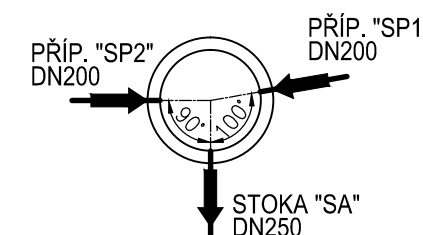

SOUŘADNICOVÝ SYSTÉM JTSK VÝŠKOVÝ SYSTÉM BALT

...	...	...
Index	Změna / Revision	Datum / Date
± 0.000 = xxx.xxx m,n,m.		
Tento výkres je duševním vlastnictvím firmy Tebodin Czech Republic s.r.o. <i>This drawing is intellectual property of the company Tebodin Czech Republic s.r.o.</i>		
Veškerá data na magnetických či optických nosičích jsou platná pouze ve spojení s uvolněnou dokumentací. <i>All data of magnetic and optical disks are valid only together with approved documentation.</i>		
Projekt / Project		
REKONSTRUKCE ULICE PŘÍČNÁ		
Zákazník / Client		
OBEC PRŮHONICE KVĚTNOVÉ NÁMĚSTÍ 73		
Vypracoval / Elaborated by Ing. J. HAJAŠ	TEBODIN Tebodin Czech Republic s.r.o. Prvního pluku 20/224 166 59 Praha 8 - Karlín	
Zodpovědný projektant / Checked by Ing. J. HAJAŠ		
Kontroloval / Controlled by Ing. V. NAVRÁTIL		
Uvolnil / Approved by Ing. P. ROTHE	Datum / Date 03/2014	
Technická zpráva / Report No. 1981 001	Soubor .dwg / File .dwg 6577_205_55_1955_005	
Skartační znak / Discard S10	Počet A4 / Number A4 6	
Stupeň / Phase DPS	Měřítko / Scale 1:30	
Objekt / Building SO 05 SPLAŠKOVÁ KANALIZACE		
Část / Part D.2.4 VODOHOSPODÁŘSKÉ STAVBY		VH
Název výkresu / Drawing Title VZOROVÁ ŠACHTA NA POTRUBÍ DO DN600 + TABULKA ŠACHT		
Archivní číslo / Drawing No. 6577-205-55		Kopie Copy 1954 005