
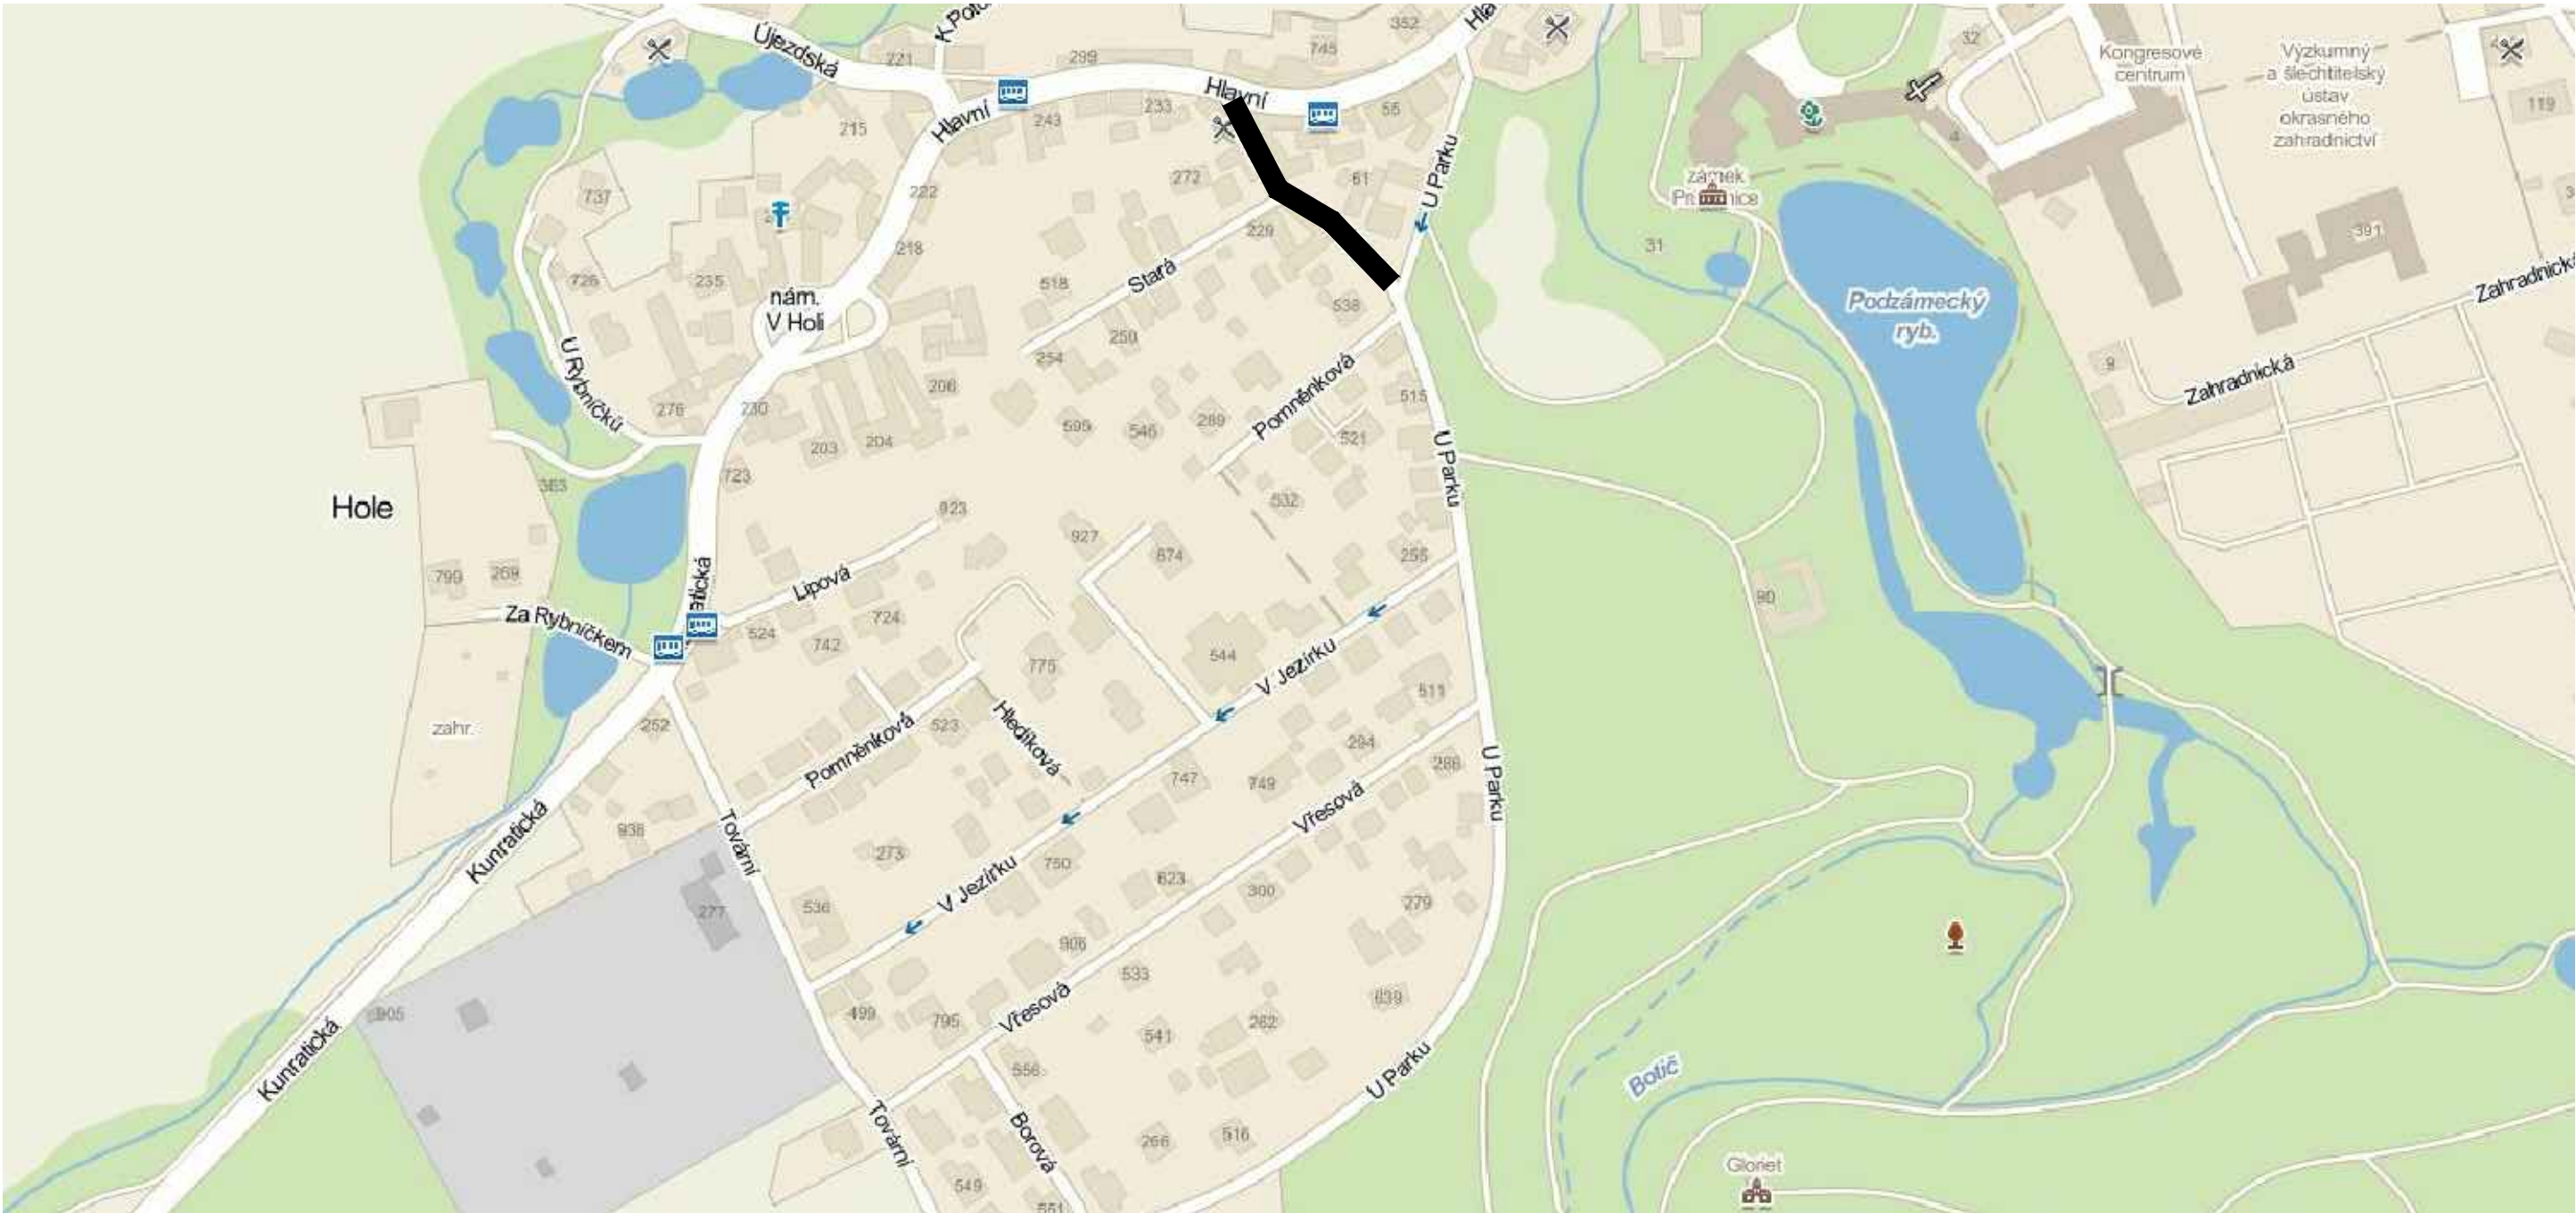


REKONSTRUKCE ULICE PŘÍČNÁ

SITUAČNÍ VÝKRES ŠIRŠÍCH VZTAHŮ

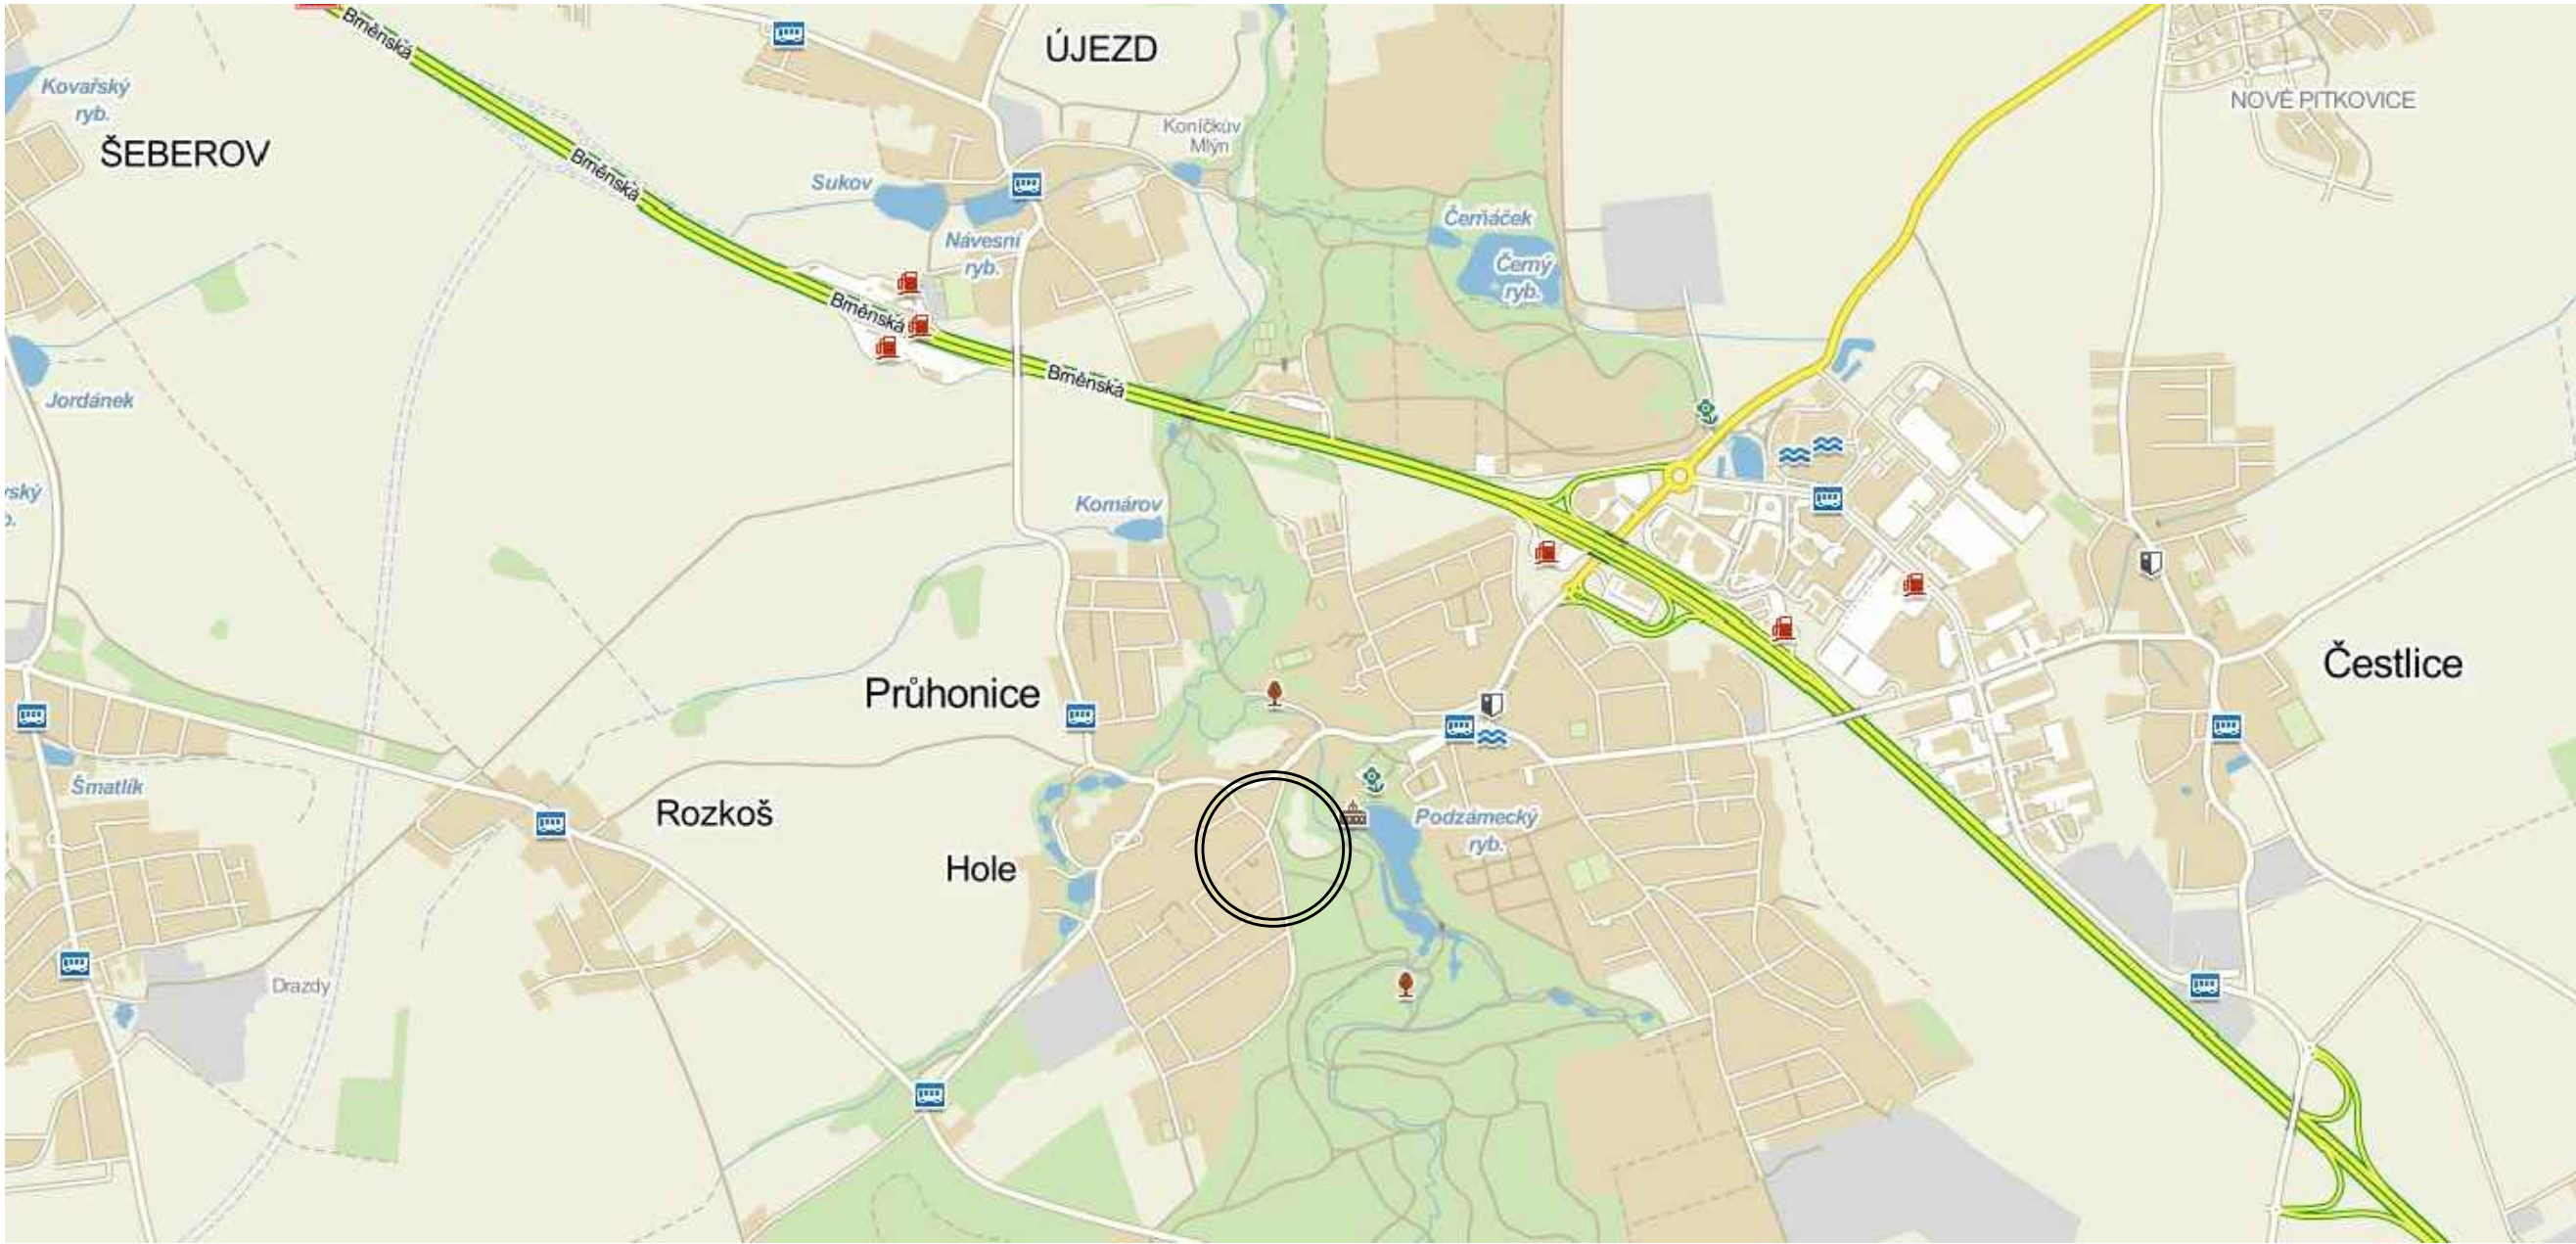

...	...	...
Index	Změna / Revision	Datum / Date
± 0.000 = xxx.xxx m.n.m.		
Tento výkres je duševním vlastnictvím firmy Tebodin Czech Republic s.r.o. This drawing is intellectual property of the company Tebodin Czech Republic s.r.o. Veškerá data na magnetických či optických nosičích jsou platná pouze ve spojení s uvolňovací dokumentací. All data of magnetic and optical disks are valid only together with approved documentation.		
Projekt / Project REKONSTRUKCE ULICE PŘÍČNÁ		
Zákazník / Client OBEC PRŮHONICE KVĚTNOVÉ NÁMĚSTÍ 73		
Vypracoval / Elaborated by Ing. H. BAMBULOVÁ	Zpracovatel / Concieved by TEBODIN Tebodin Czech Republic s.r.o. Prvního pluku 20/224 186 59 Praha 8 - Karlín	
Zodpovědný projektant / Checked by Ing. P. ROTHE		
Kontroloval / Controlled by Ing. P. ROTHE		
Uvolnil / Approved by: Ing. P. ROTHE		
Datum / Date 03/2014		
Technická zpráva / Report No. 7181 001	Soubor .dwg / File .dwg 6577_000_55_1853_001	
Skartizační znak / Discard S10	Počet A4 / Number A4 6	
Stupeň / Phase DPS	Měřítko / Scale	
Objekt / Building		
Část / Part C. SITUAČNÍ VÝKRESY	KZ	
Název výkresu / Drawing Title SITUAČNÍ VÝKRES ŠIRŠÍCH VZTAHŮ		
Archivní číslo / Drawing No. 6577-000-55 1853 001		Kopie Copy