

POZNÁMKY

- PŘESNÉ ROZMĚRY OCELOVÝCH KONSTRUKCÍ JE NUTNÉ DOMĚŘIT NA STAVBĚ.
- VŠECHNY OCELOVÉ PRVKY BUDOU ŽÁROVĚ ZINKOVANÉ A LAKOVANÉ RAL. FINÁLNÍ ODSTÍN RAL BUDE ODSOUHLASEN ARCHITEKTEM A INVESTOREM PO VÝBĚRU ZHOTOVITELE STAVBY.
- POŽADAVKY NA DÍLENSKOU A VÝROBNÍ DOKUMENTACI JSOU UVEDENY V TECHNICKÉ ZPRÁVĚ.
- DODAVATELSKÁ DOKUMENTACE BUDE KONTROLOVÁNA A SCHVALOVÁNA GENERÁLNÍM PROJEKTANTEM.
- JEDNÁ SE O SVAŘOVANOU KONSTRUKCI MONTOVANOU NA STAVBĚ.
- VEŠKERÉ NEOZNAČENÉ SVARY BUDOU PROVEDENY JAKO TUPÉ S PLNOU HLOUBKOU PRŮVARU NEBO JAKO KOUTOVÉ SVARY S VÝŠKOU SVARU STEJNOU JAKO JE MENŠÍ TLOUŠŤKA SPOJOVANÝCH MATERIÁLŮ.

LEGENDA MATERIÁLU

KONSTRUKČNÍ OCEL: S235—JR

SPOJOVACÍ MATERIÁL: KVALITA 8.8


CHEMICKÁ MALTA PRO DODATEČNÉ KOTVENÍ DO ŽELEZOBETONU

Bpv Referenční ± 0,000 = 241,700 m n.m.

Revize	Popis	Kreslí	Datum
Generální projektant architekt			
Zpracovatel části			
Stavebník Městská část Praha 9 IČO: 00063894, DIČ: CZ00063894 Sokolovská 14/324, 180 49 Praha 9 - Vysočany			
Název stavby ZŠ a MŠ Zelené město			
Místo stavby Adresa: Ul. V třešňovce, 190 00 Praha 9 Katastrální území: Hrdlořezy [731765] Obec: Praha [554782]			
Stavební objekty			
Datum	11 - 2024	Stupeň	DPS
Formát	-	Měřítko	1:50
Část Dokumentace objektů Stavebně-konstrukční řešení			
Výkres SKLADBA OCELOVÝCH KONSTRUKCÍ OPLÁŠTĚNÍ VENKOVNÍHO SCHODIŠTĚ			
Označení výkresu D.1.2 SKŘ		Číslo výkresu B.06	Revize -
Kód části Profese			


KONSTRUKCE OPLÁŠTĚNÍ VENKOVNÍHO SCHODIŠTĚ
PŮDORYS

M=1:50

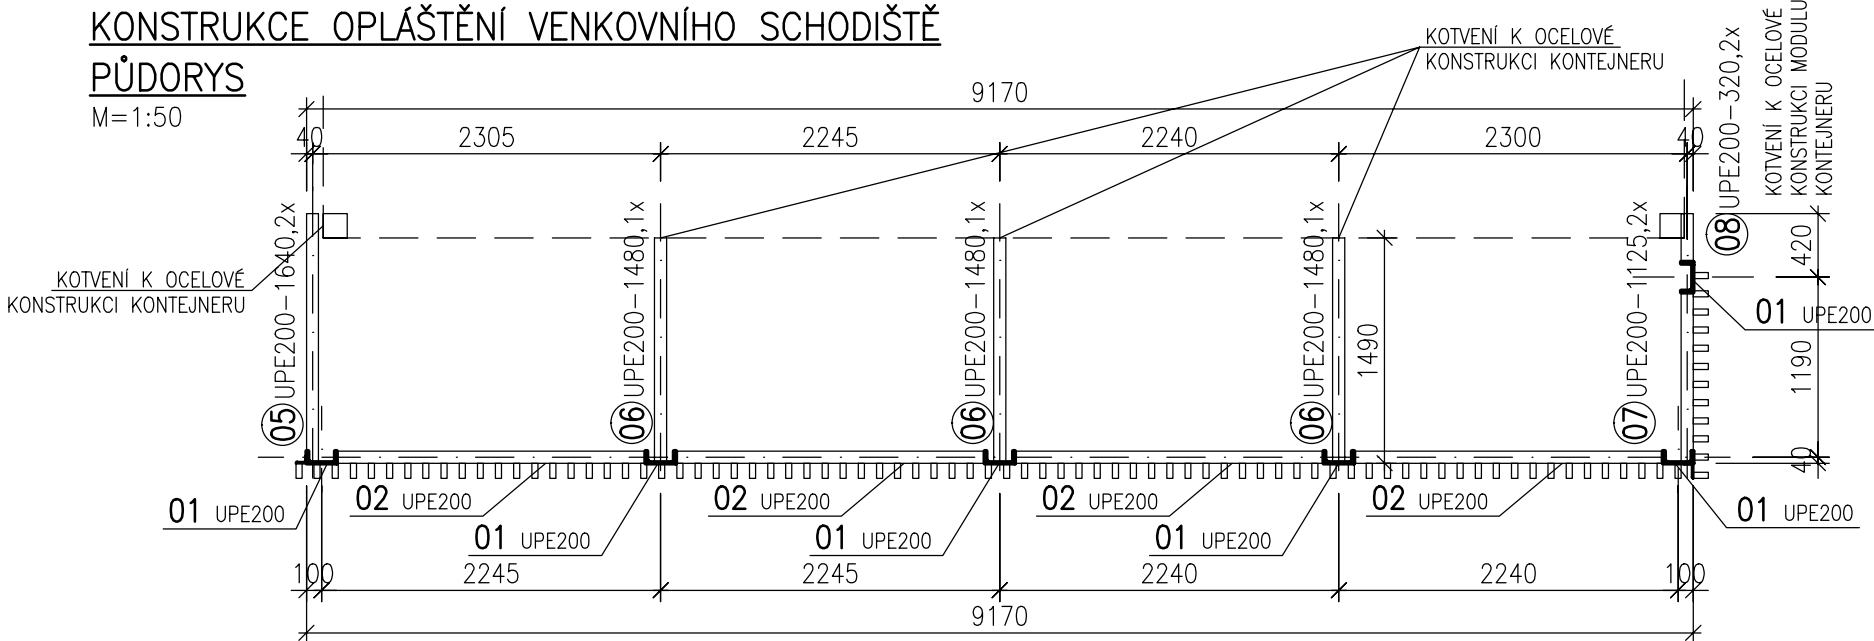

KONSTRUKCE OPLÁŠTĚNÍ VENKOVNÍHO SCHODIŠTĚ
POHLED

M=1:50

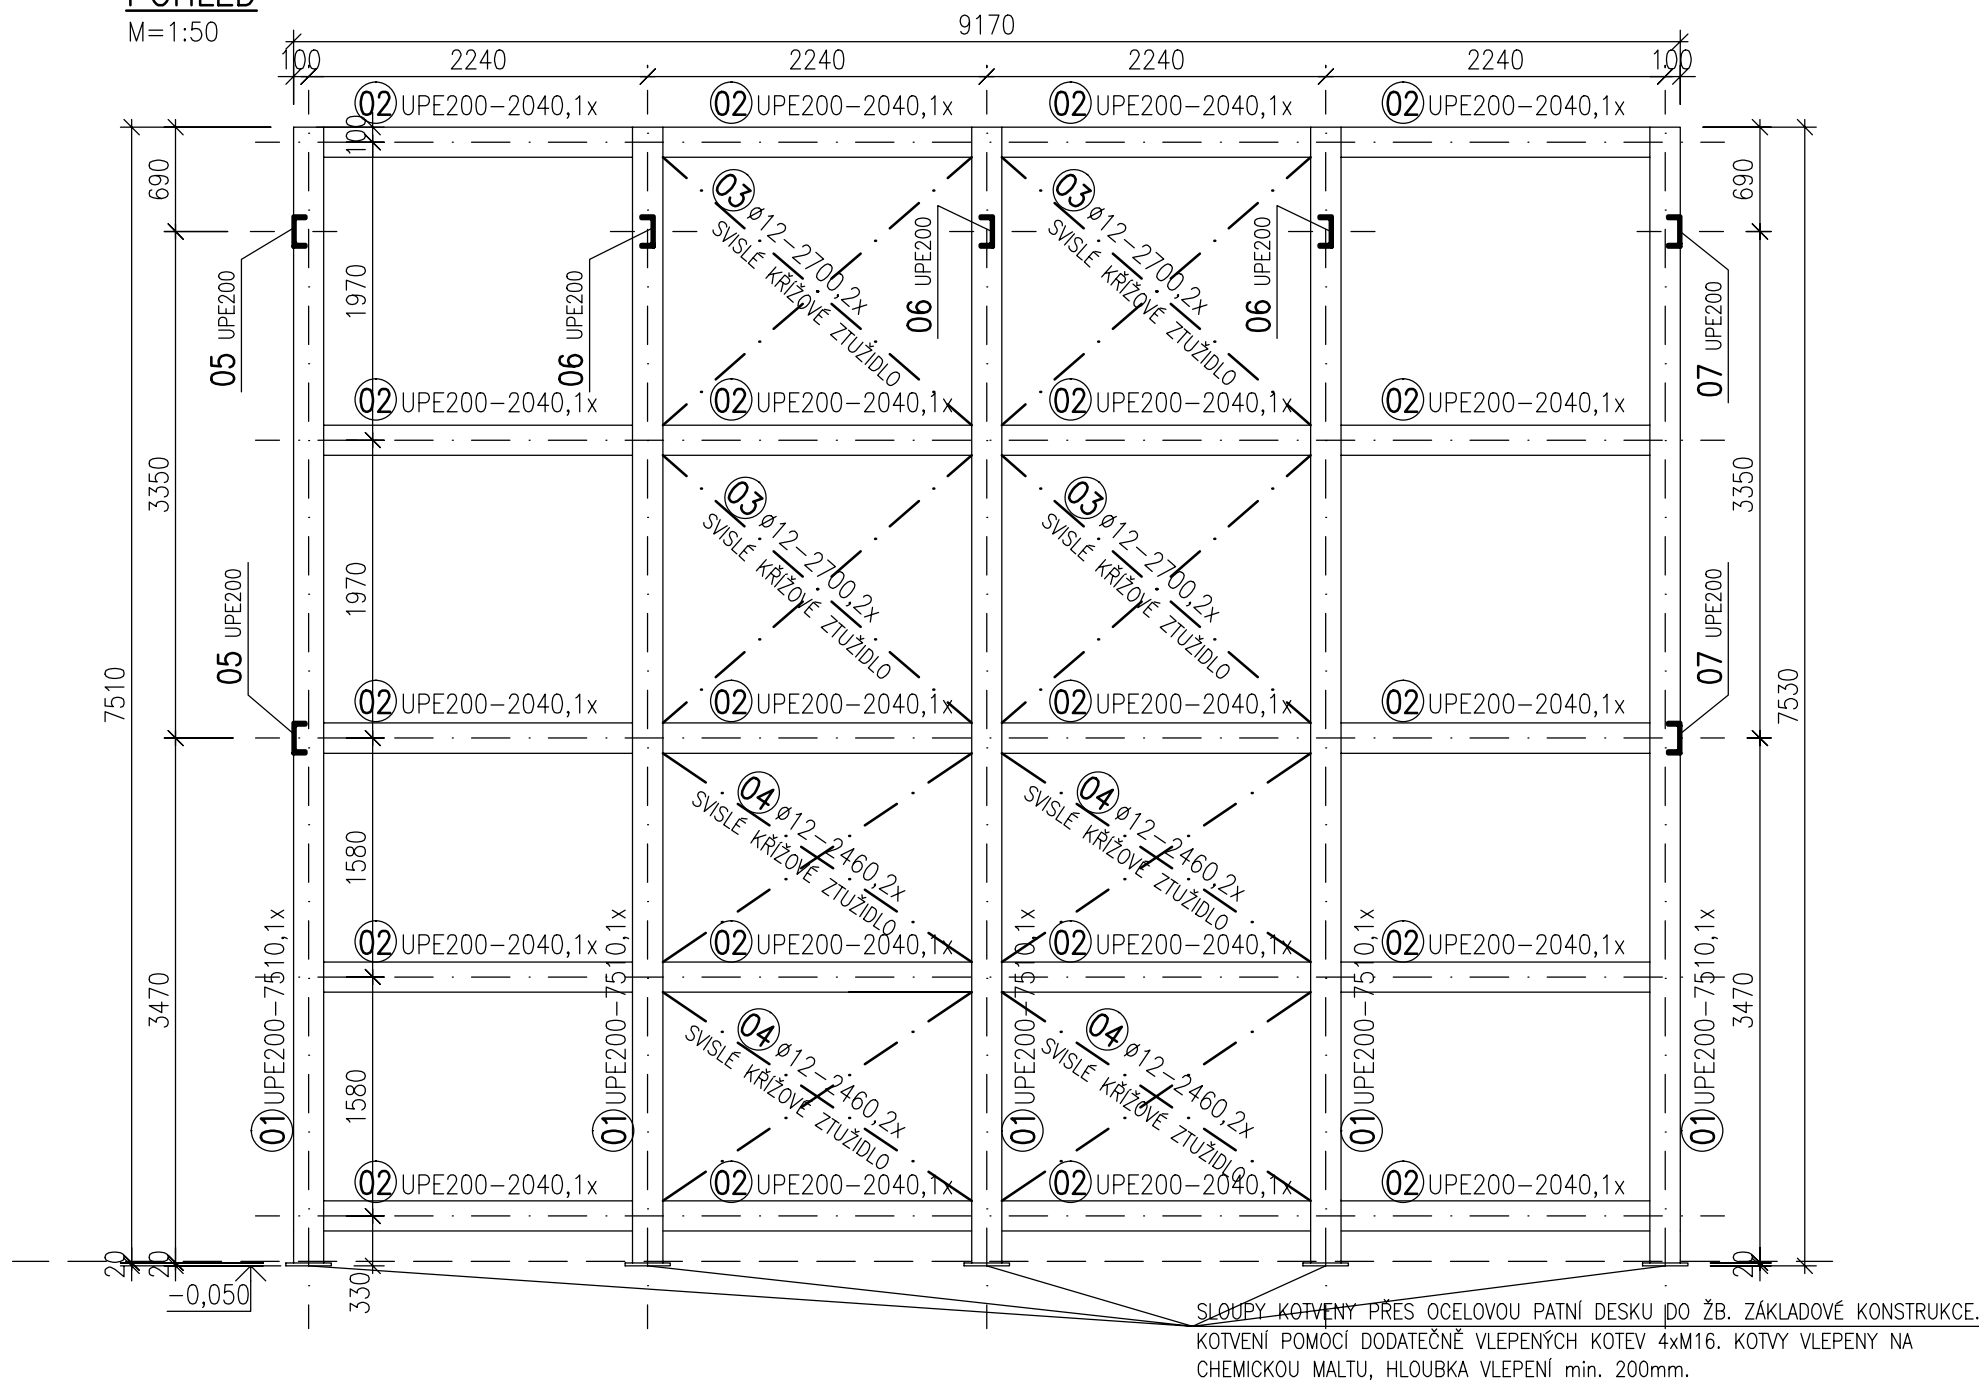

KONSTRUKCE OPLÁŠTĚNÍ
VENKOVNÍHO SCHODIŠTĚ
ŘEZ

M=1:50

