

POHLED NA TYPOVÉ POLE OPLOCENÍ
1 : 20

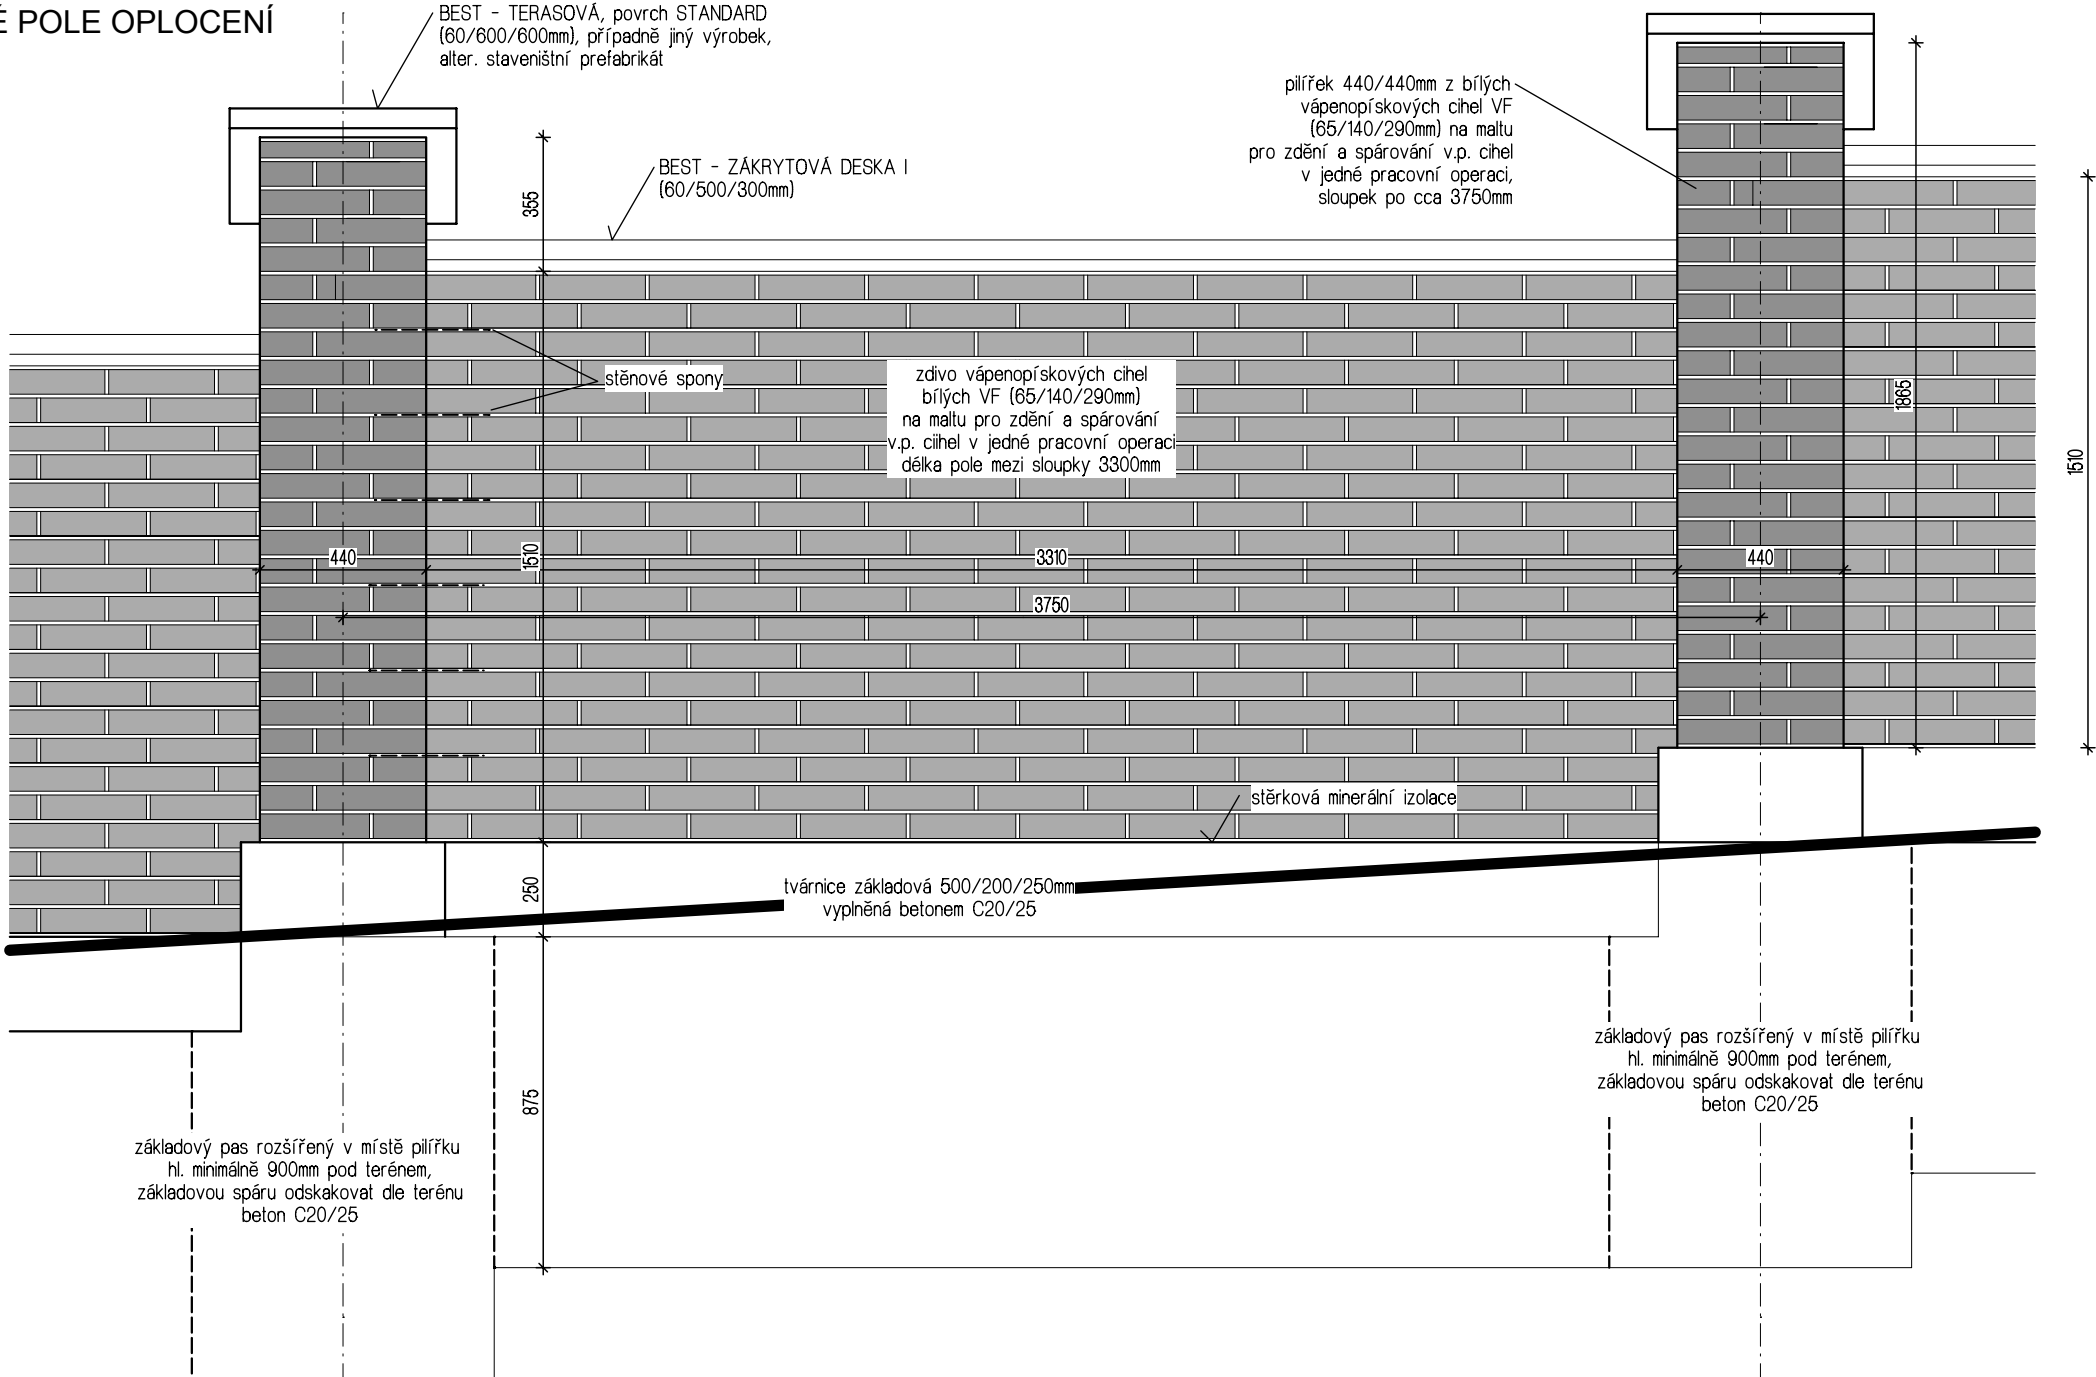


SCHÉMA ZÁKLADŮ
1 : 15

