


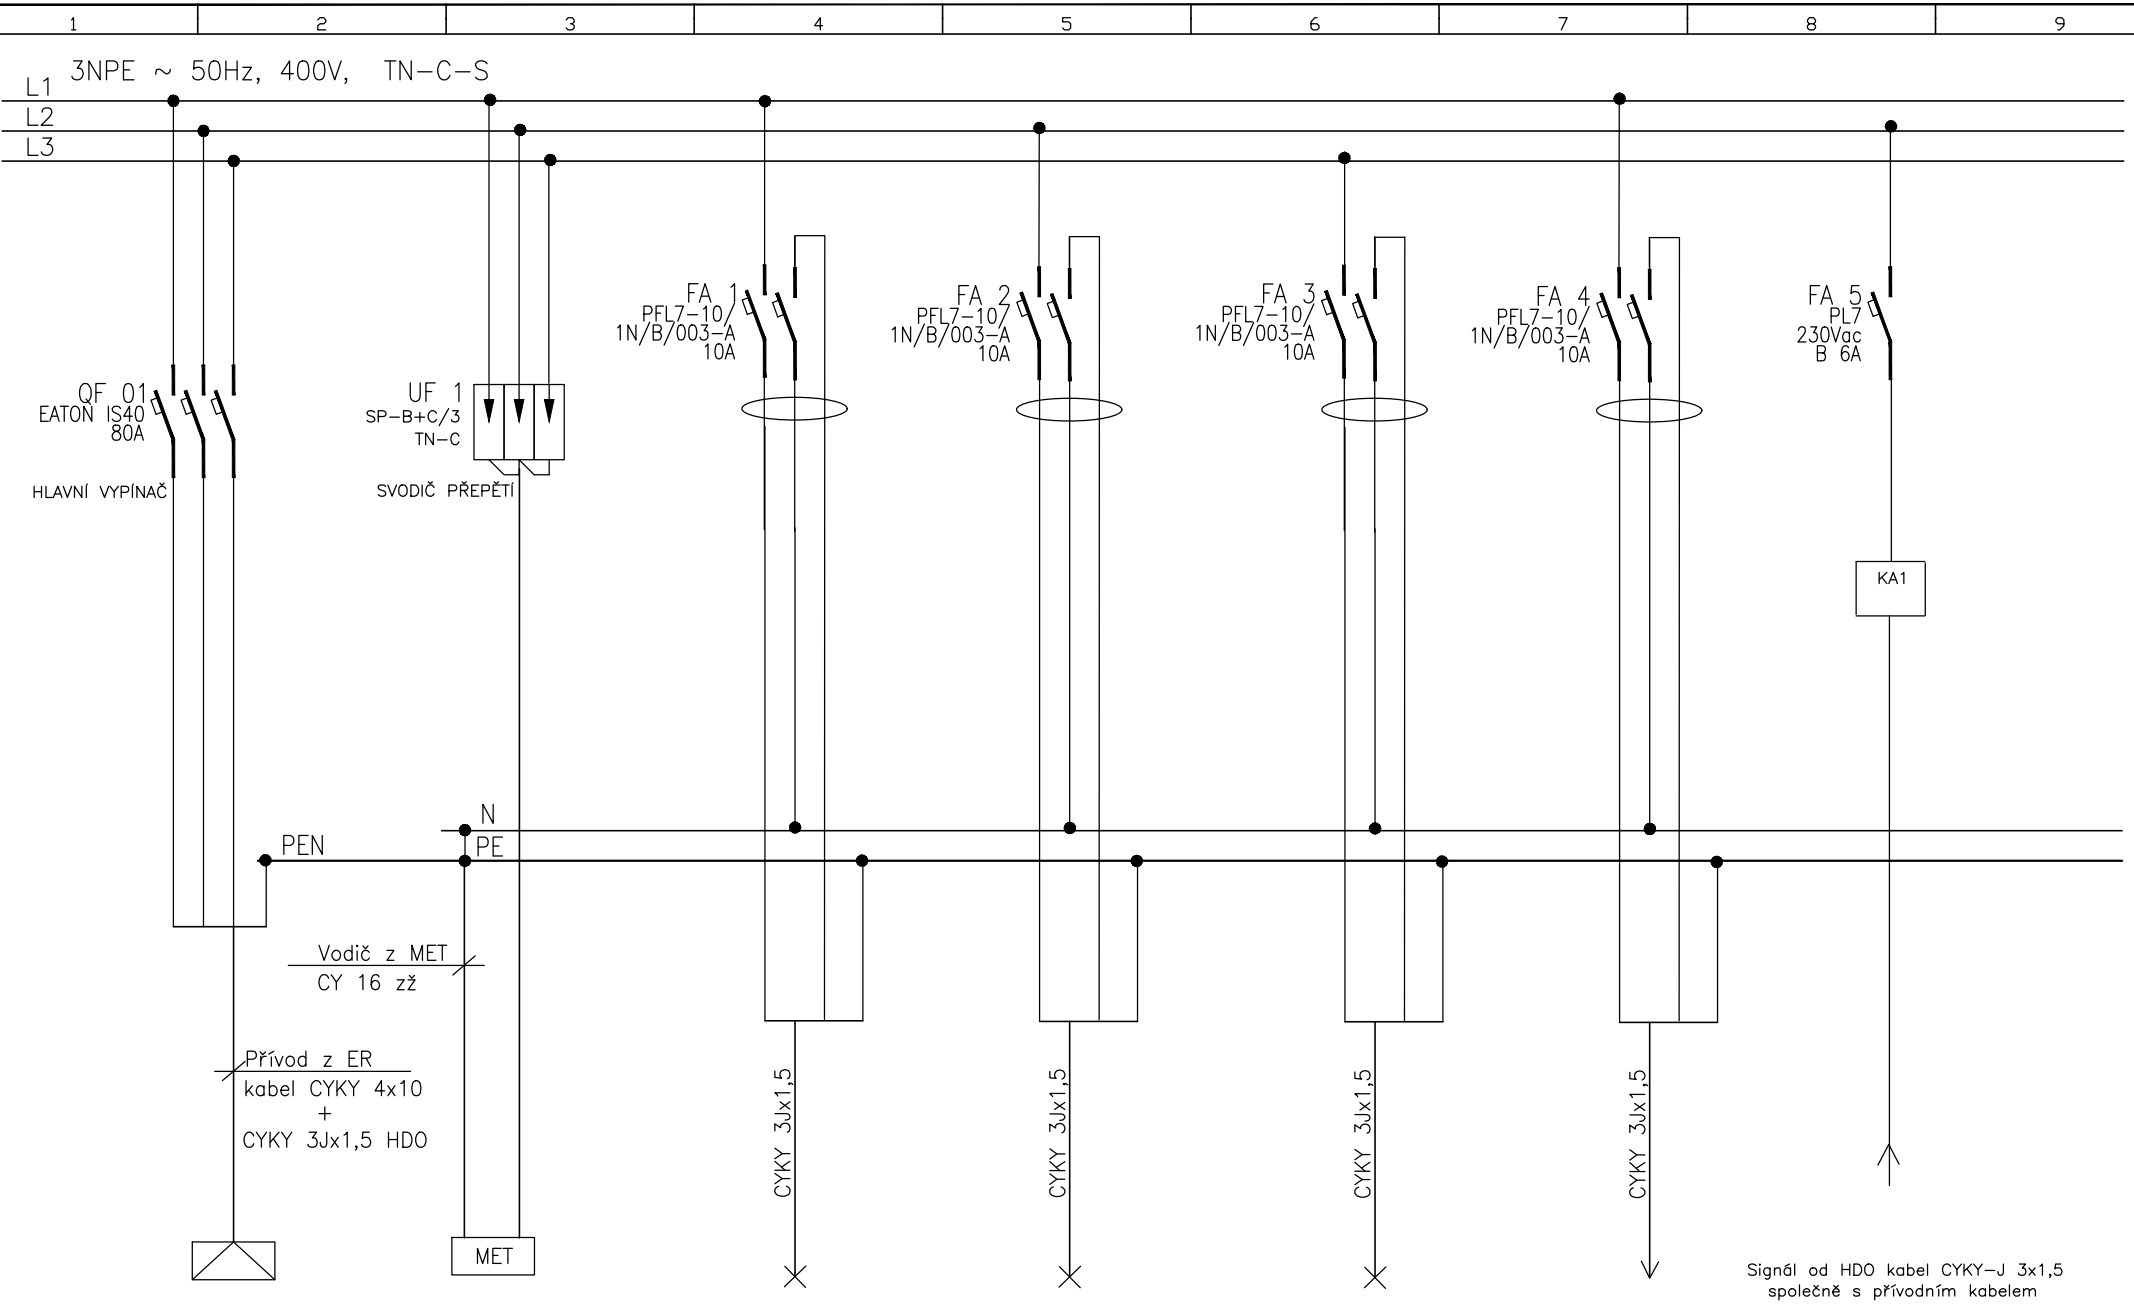

OBVOD	SV 1SV 2SV 3V1			
NÁZEV	OSV.M1.09– M1.15OSV.M1.07, 1.08OSV.PŘÍSTŘEŠEKNAPÁJENÍ PISOÁRU			
Pi/kW/	OSV.SOC.ZAŘÍZENÍOSV.M1.16, 1.17PŘÍPRAVA PRO TČ			

VYPRACOVAL	Petr Janeček	INVESTOR: Město Stochov Jaroslava Šípka 486, 272 03 Stochov	ČÁST: Provozní rozvod silnoproudu	DATUM: 05/2025
				Č.VÝKRESU: E 01A
HIP		AKCE: Stavební úpravy areálu TS Stochov	VÝKRES: RP – ROZVADĚČ SILNOPROUDU OBVOODVÉ SCHEMA	ZAK.Č. 410 122
				LISTŮ/LIST: 1/4