


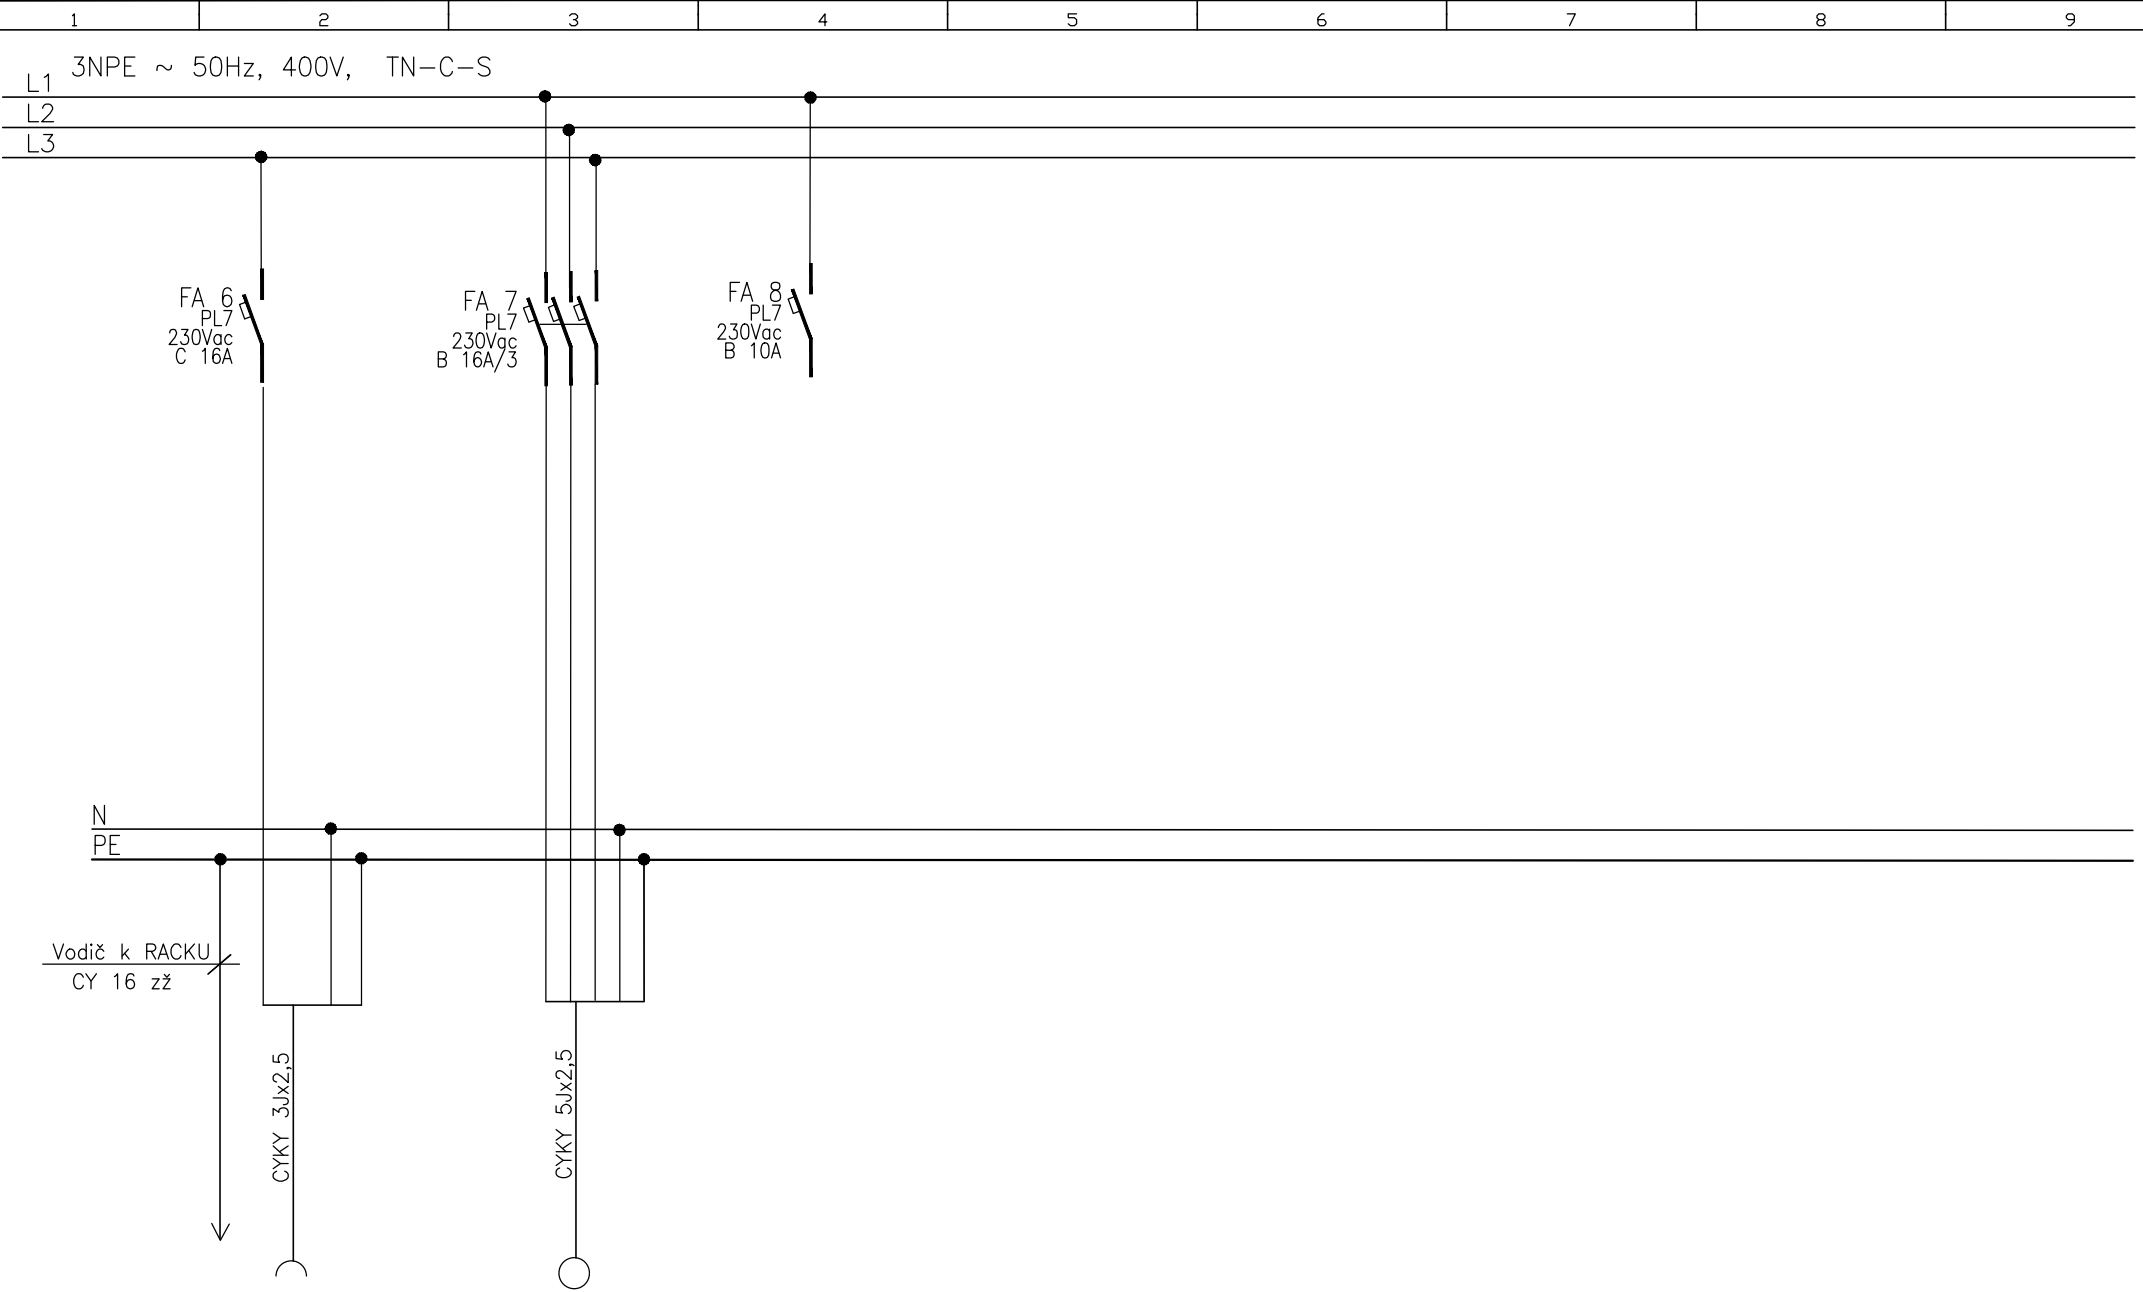

OBVOD	V2	V3	REZERVA
NÁZEV	RACK	VARNÁ DESKA	
Pi/kW/			

VYPRACOVAL	Petr Janeček	INVESTOR: Město Stochov Jaroslava Šípka 486, 272 03 Stochov	ČÁST: Provozní rozvod silnoproudu	DATUM: 05/2025
				Č.VÝKRESU: E 01A
HIP		AKCE: Stavební úpravy areálu TS Stochov	VÝKRES: RP – ROZVADĚČ SILNOPROUDU OBVODOVÉ SCHEMA	ZAK.Č. 410 122
				LISTŮ/LIST: 2/4