


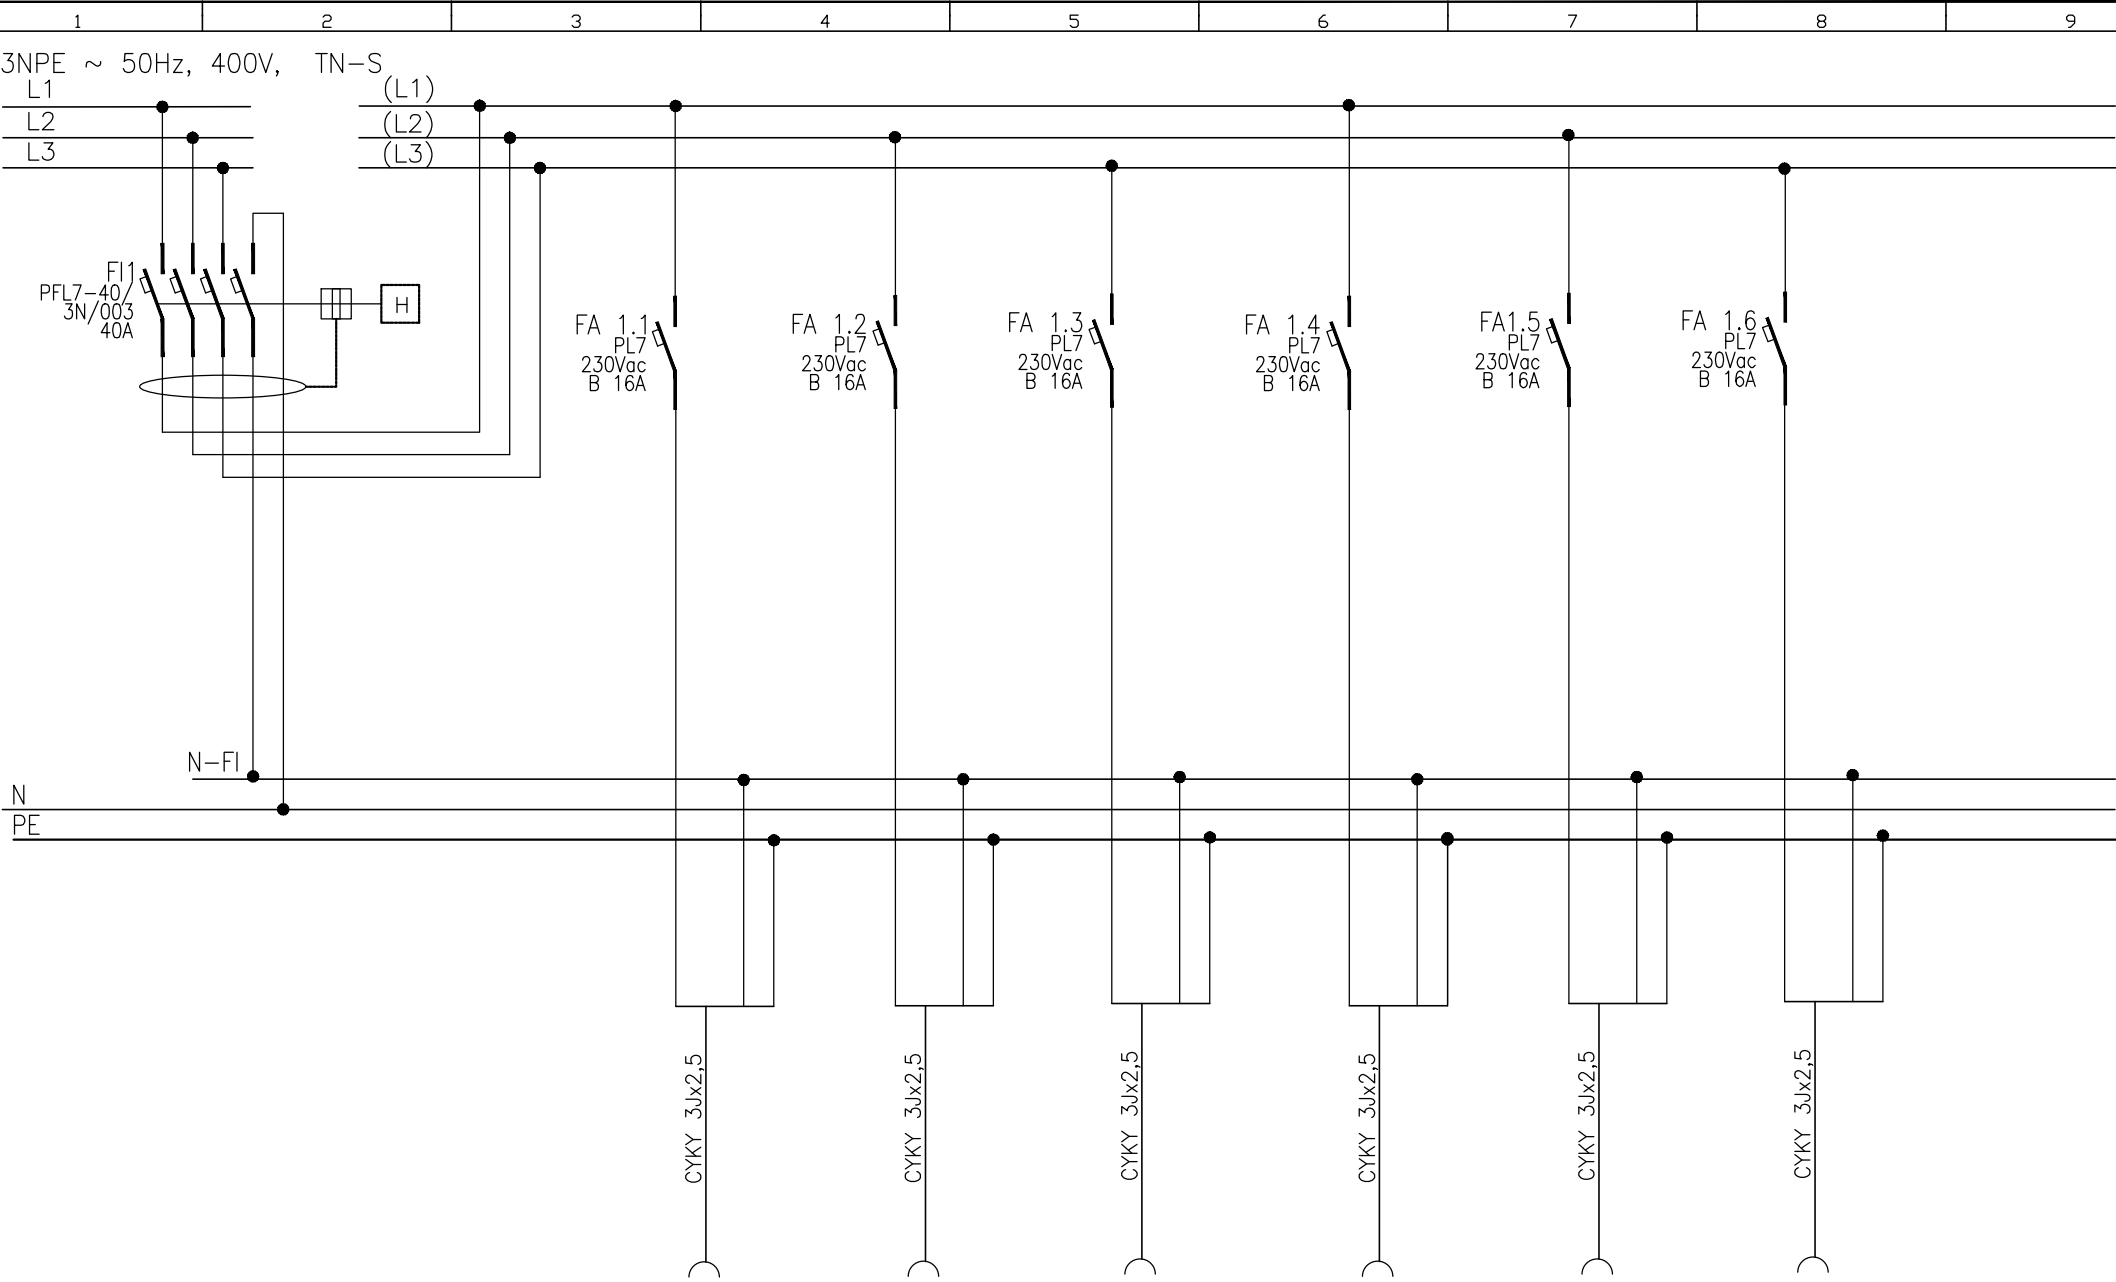

OBVOD	Z1	Z2	Z3	Z4	Z5	Z6
NÁZEV	ZÁS.KUCH.LINKA	ZÁS.KUCH.LINKA	ZÁS.MYČKA	ZÁS.ŠATNY	ZÁS.SOCIÁLKY	ZÁS.KUCH.OSTATNÍ
Pi/kW/						

VYPRACOVAL	Petr Janeček	INVESTOR: Město Stochov Jaroslava Šípka 486, 272 03 Stochov	ČÁST: Provozní rozvod silnoproudu	DATUM: 05/2025
				Č.VÝKRESU: E 01A
HIP		AKCE: Stavební úpravy areálu TS Stochov	VÝKRES: RP – ROZVADĚČ SILNOPROUDU OBVOODVÉ SCHEMA	ZAK.Č. 410 122
				LISTŮ/LIST: 3/4