


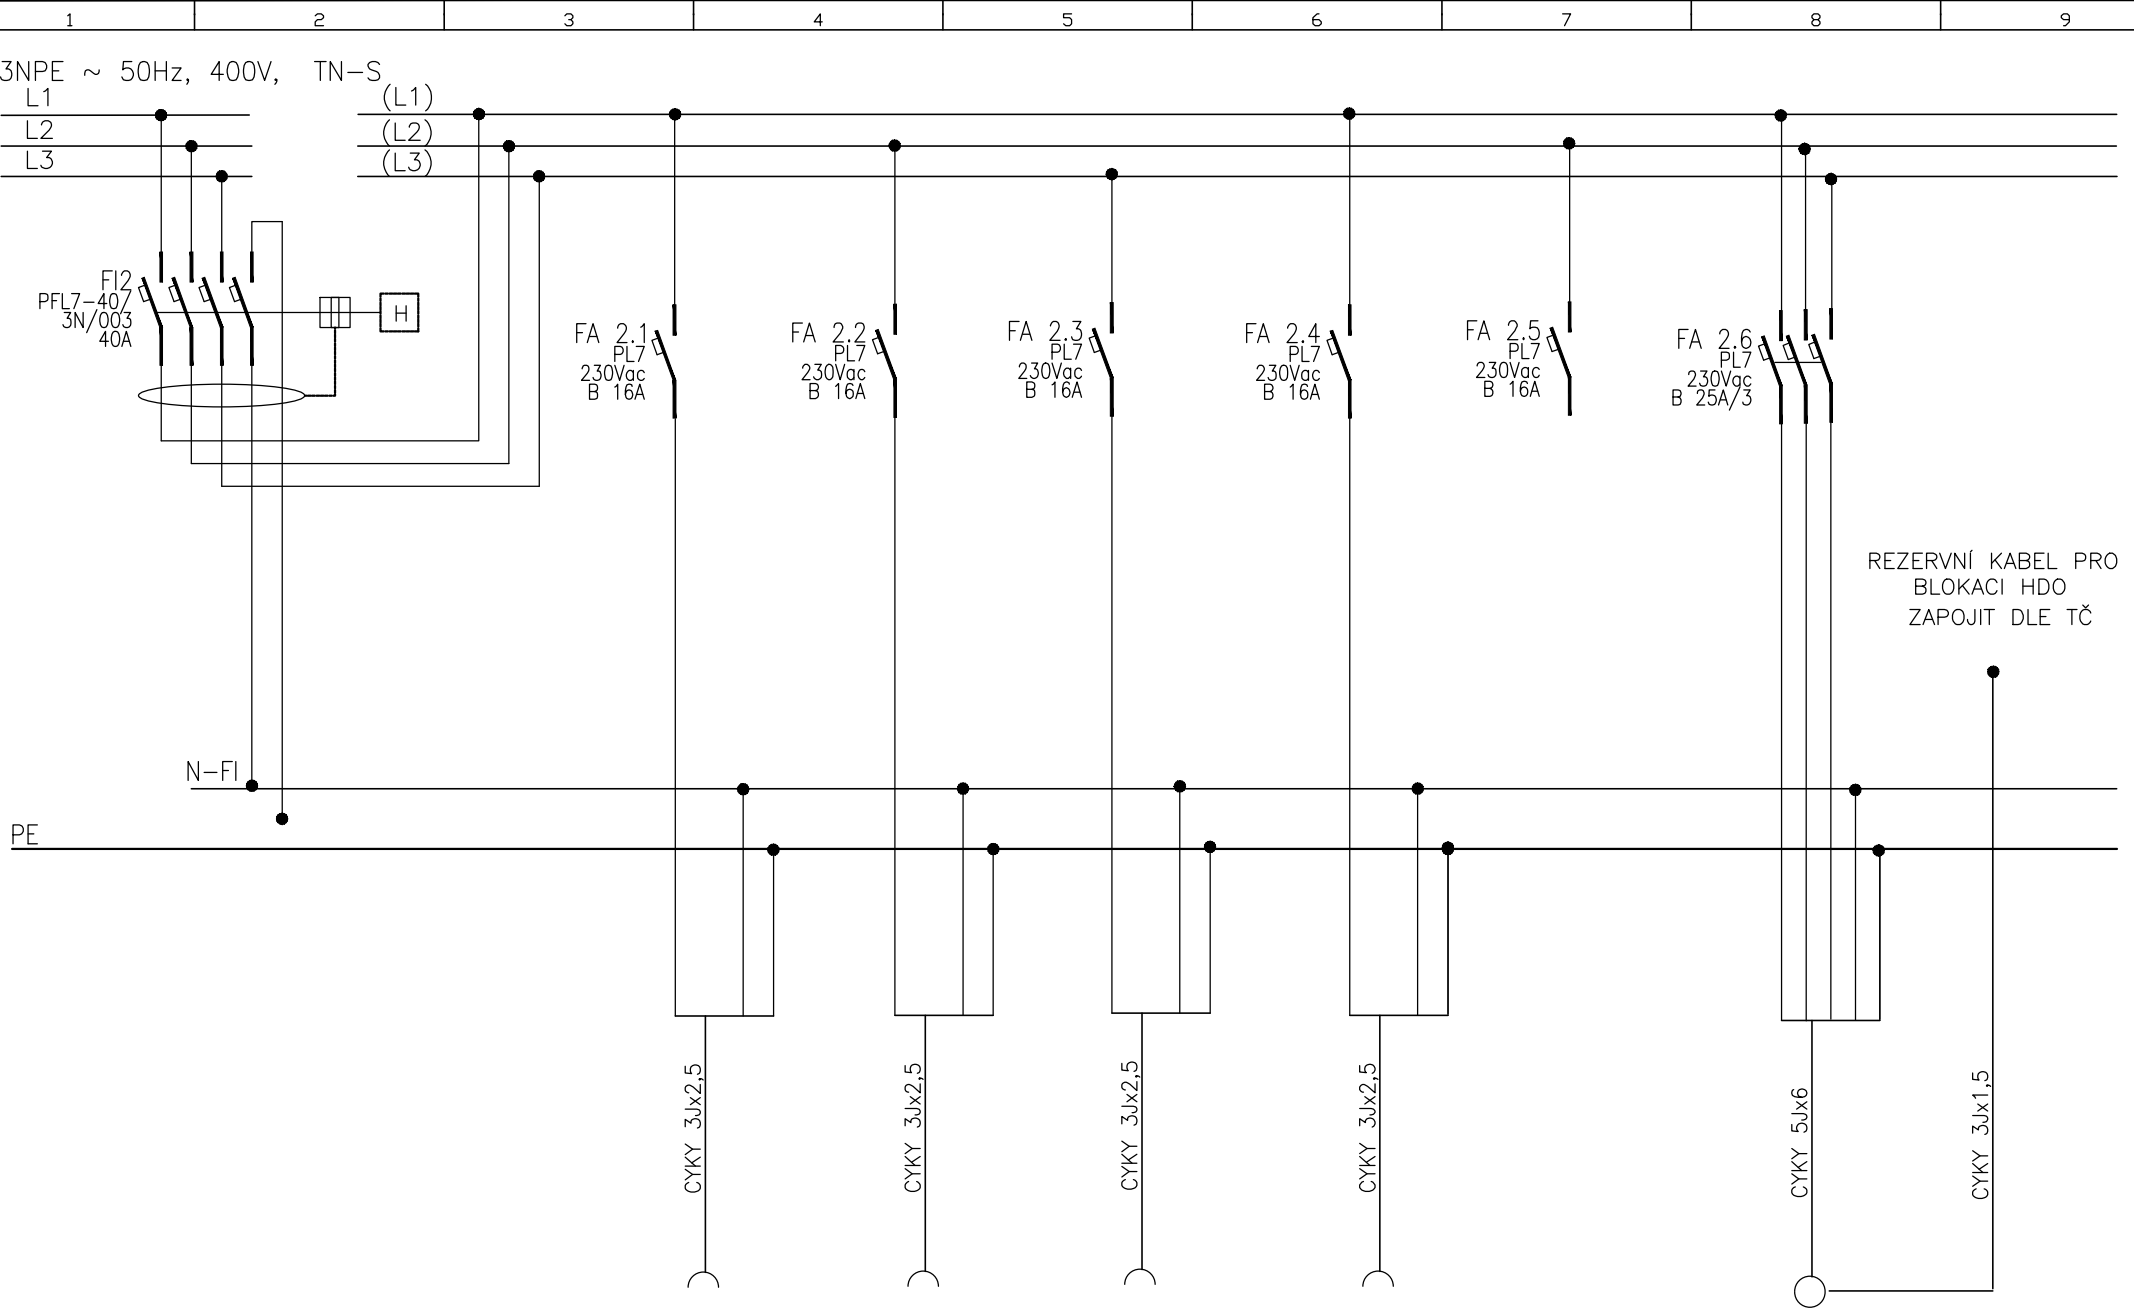

OBVOD	Z7	Z8	Z9	Z10	PŘÍPRAVA PRO TČ
NÁZEV	ZÁS.SKLAD	ZÁS.PŘÍSTŘEŠEK	ZÁS.PLYN KOTEL	ZÁS.VYSOUŠEČE OBUVI	UKONČENO V KRABICI
Pi/kW/				REZERVA	NA FASÁDĚ

VYPRACOVAL	Petr Janeček	INVESTOR: Město Stochov Jaroslava Šípka 486, 272 03 Stochov	ČÁST: Provozní rozvod silnoproudu	DATUM: 05/2025
				Č.VÝKRESU: E 01A
HIP		AKCE: Stavební úpravy areálu TS Stochov	VÝKRES: RP – ROZVADĚČ SILNOPROUDU OBVOODVÉ SCHEMA	ZAK.Č. 410 122
				LISTŮ/LIST: 4/4