


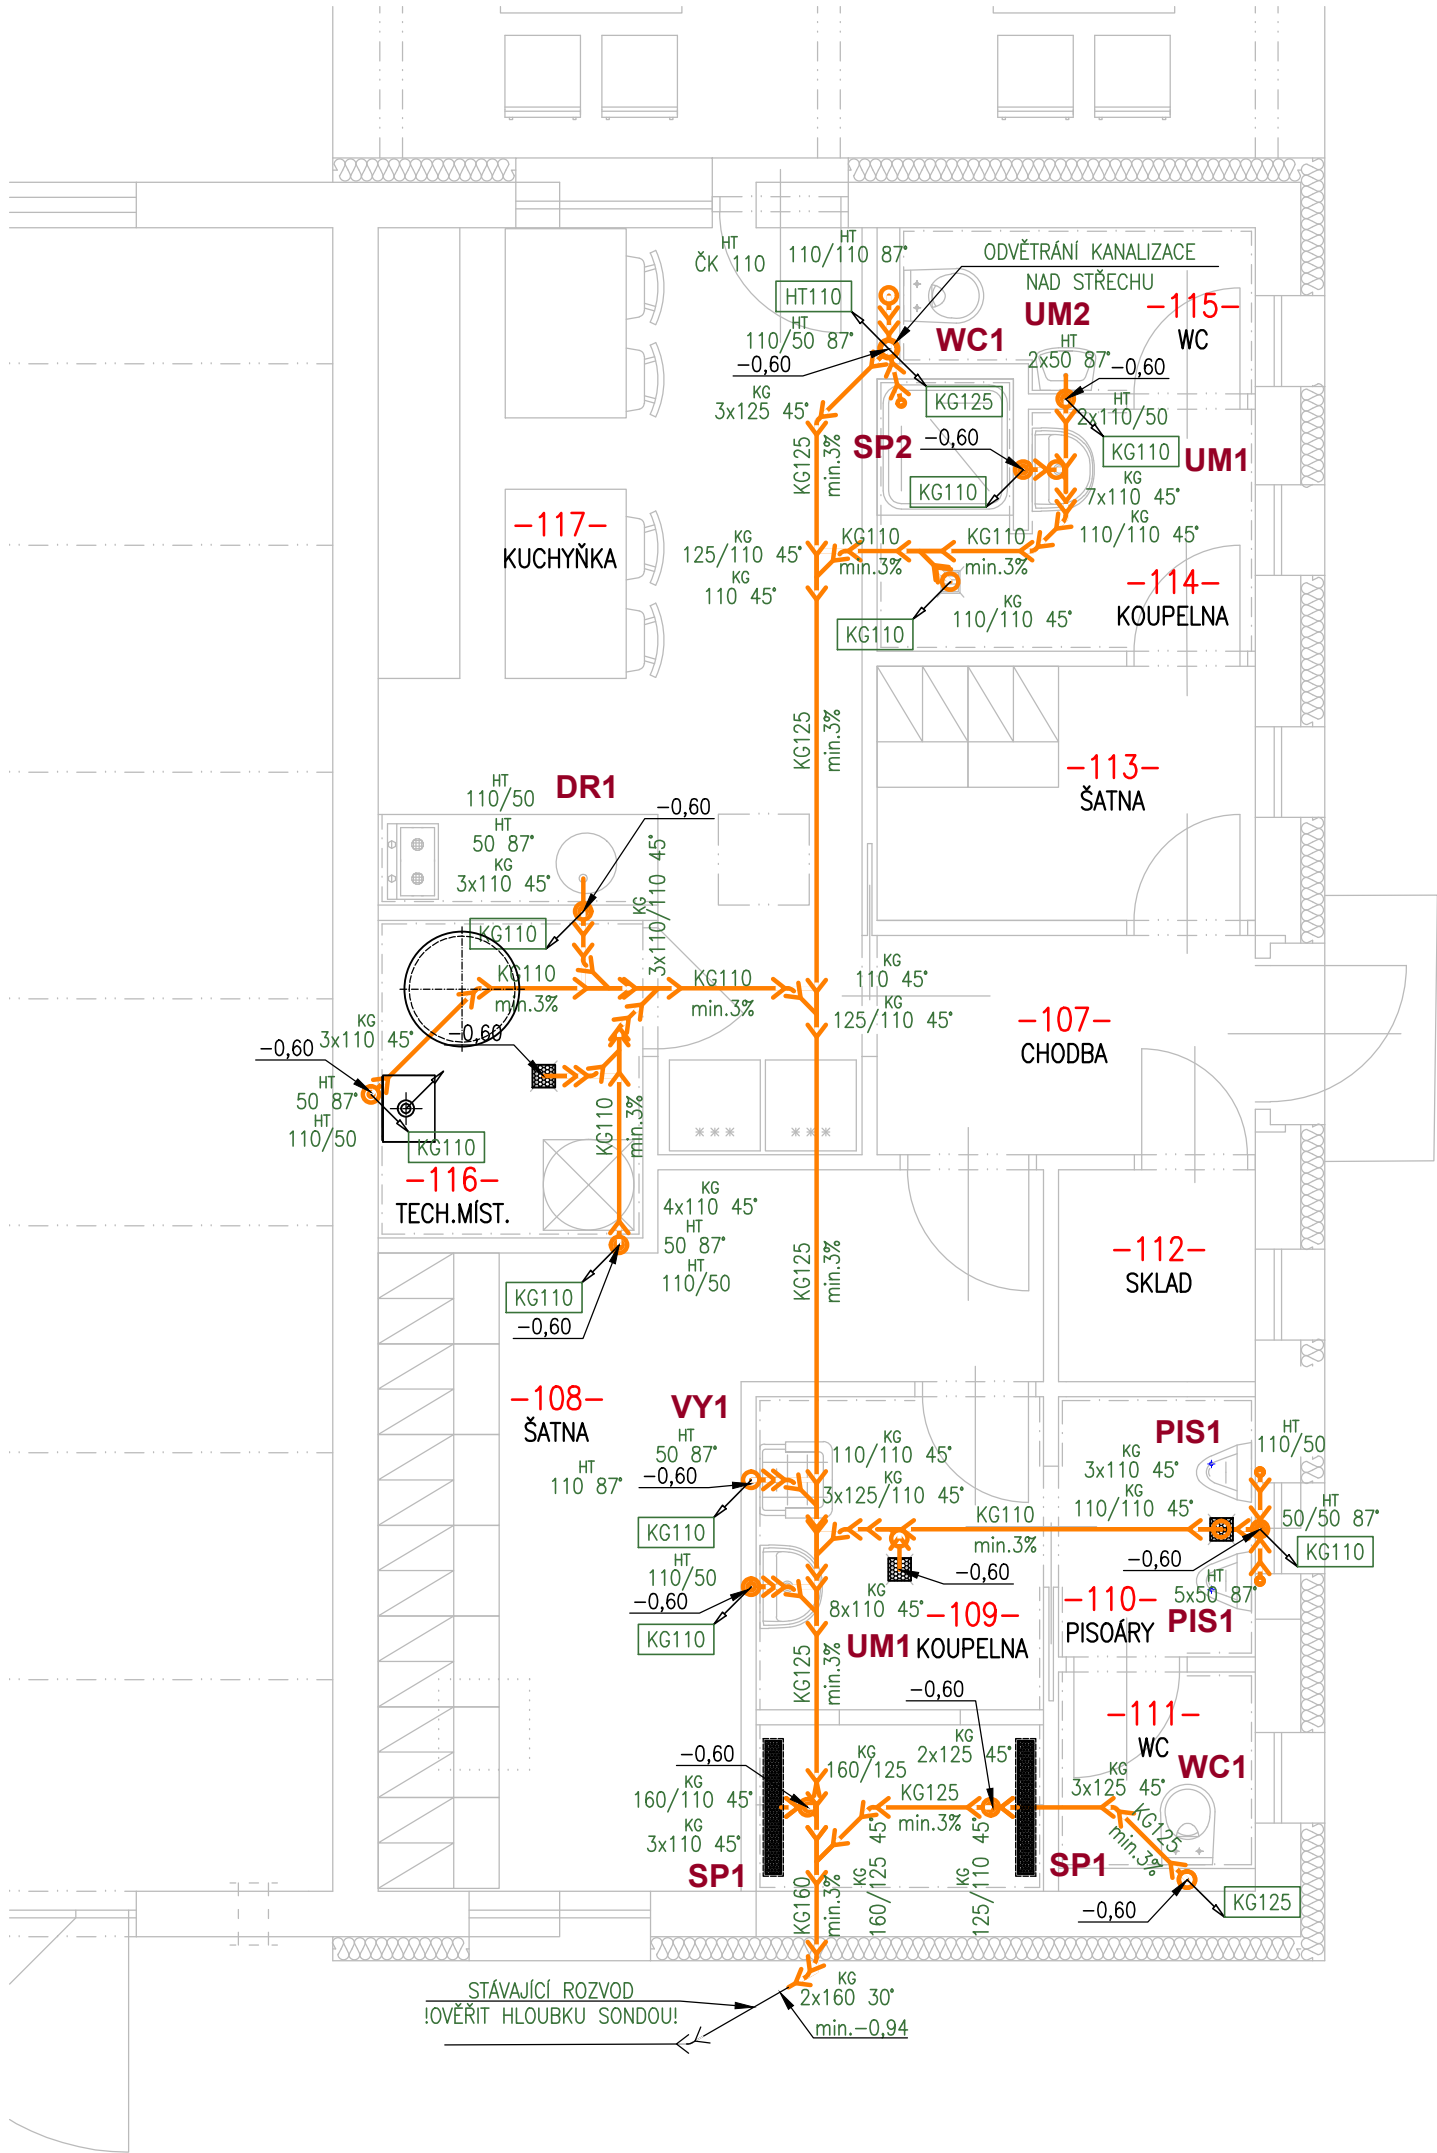


LEGENDA ROZVODU KANALIZACE:

- NOVÝ ROZVOD KANALIZACE VE STĚNĚ A V ZEMI (STÁVAJÍCÍ SLABĚ)
- NOVÝ ROZVOD KANALIZACE V PODHLEDU (STÁVAJÍCÍ SLABĚ)
- NOVÝ ROZVOD KANALIZACE V PODLAŽE (STÁVAJÍCÍ SLABĚ)

- POTRUBÍ:
- ST - Vnitřní stoupačí rozvody - odhlučňené plastové potrubí, útlum min.18dB dle DIN 4109
 - HT - Ostatní vnitřní rozvody - polypropylenové potrubí s odolností do 100°C
 - KG - Rozvody v zemi - PVC potrubí SN4

- ZAŘIZOVACÍ PŘEDMĚTY:
- UM1 - UMYVADLO ZÁVĚSNÉ VELKÉ
 - UM2 - UMYVATKO ZÁVĚSNÉ MALÉ
 - WC1 - WC ZÁVĚSNÉ
 - PIS1 - PISOÁR S ODSÁVACÍM SIFONEM
 - SP1 - SPRCHA ZDĚNÁ S ODTOKOVÝM ŽLABEM
 - SP2 - SPRCHA SE ČTVERCOVOU VANIČKOU
 - DR1 - KUCHYŇSKÝ DŘEZ

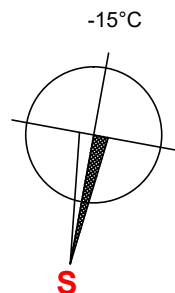

Ing.Jindřich Matějka, projektová kancelář TZB j.matejka@projektuji.cz, tel. +420 777 265 257		AUTORIZACE, PODPIS:	
AKCE:	STAVEBNÍ ÚPRAVY TS STOCHOV parc. č. 18/8, k.ú. Honice, obec Stochov		
STAVEBNÍK:	Město Stochov Jaroslava Šípka 486, 273 03 Stochov		
DÍL PD:	D DOKUMENTACE OBJEKTŮ A ZAŘÍZENÍ D1.4.1. ZDRAVOTNĚ TECHNICKÉ INSTALACE	MĚŘÍTKO:	1:50
		DATUM:	5/2025
NÁZEV VÝKRESU:			ČÍSLO KOPIE:
KAN-PŮDORYS 1.NP			
ČÍSLO PŘÍLOHY:	REVIZE:	STUPEŇ PD:	
D1.4.1.b) - 02	-	DPS	