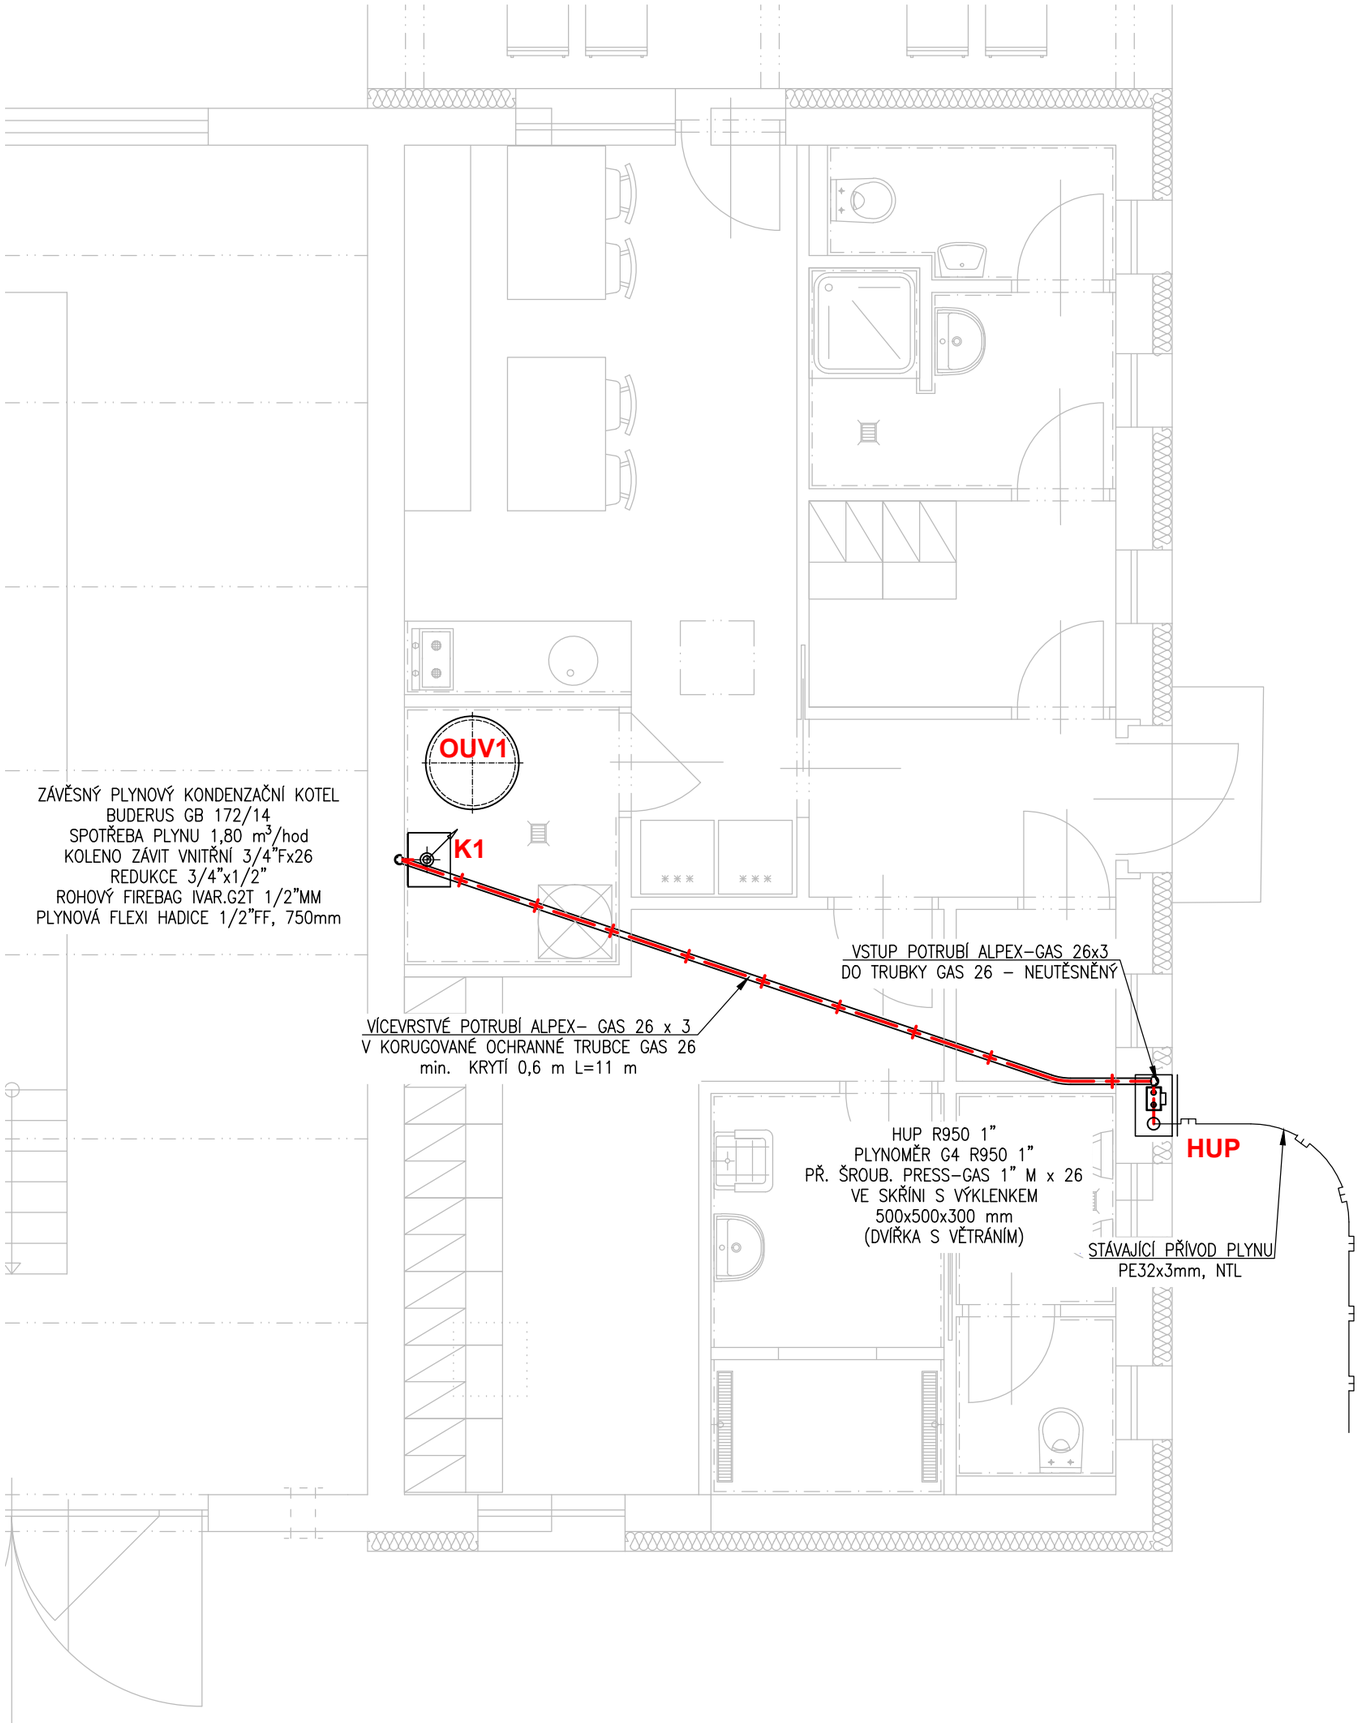

LEGENDA ROZVODU PLYNU:

NÍZKOTLAKÝ VNITŘNÍ ROZVOD ZEMNÍHO PLYNU NOVÝ (STÁVAJÍCÍ SLABĚ)
NÍZKOTLAKÝ VENKOVNÍ PLYNOVOD NOVÝ (STÁVAJÍCÍ SLABĚ)

POTRUBÍ:
Cu – Měděné trubky polotvrdé F25 dle DIN EN 1057 (značeno vnější průměr x tl. stěny)
PE – Potrubí IPE, typ PE100 dle ČSN EN 1555, (značeno vnější průměr x tl. stěny)

POZNÁMKY:
AL–PEX–AI POTRUBÍ SPOJOVAT LISOVÁNÍM S FITINKAMI CERTIFIKOVANÝMI PRO PLYN
PE POTRUBÍ SPOJOVAT SVAŘOVÁNÍM S ELEKTROTVAROVKAMI PŘÍP. MOSAZNÝMI SPOJKAMI ISIFLO

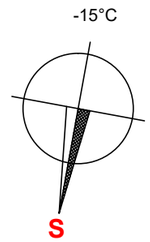

Ing.Jindřich Matějka, projektová kancelář TZB
j.matejka@projektuji.cz, tel. +420 777 265 257

AUTORIZACE, PODPIS:

AKCE:
STAVEBNÍ ÚPRAVY TS STOCHOV
parc. č. 18/8, k.ú. Honice, obec Stochov

STAVEBNÍK:
Město Stochov
Jaroslava Šípka 486, 273 03 Stochov

DÍL PD:
D DOKUMENTACE OBJEKTŮ A ZAŘÍZENÍ
D1.4.2. PLYNOVÁ ODBĚRNÁ ZAŘÍZENÍ

MĚŘÍTKO: 1:50
DATUM: 5/2025

NÁZEV VÝKRESU:
PLYN-PŮDORYS 1.NP

ČÍSLO KOPIE:

ČÍSLO PŘÍLOHY: D1.4.2.b) - 01
REVIZE: -
STUPEŇ PD: DPS