



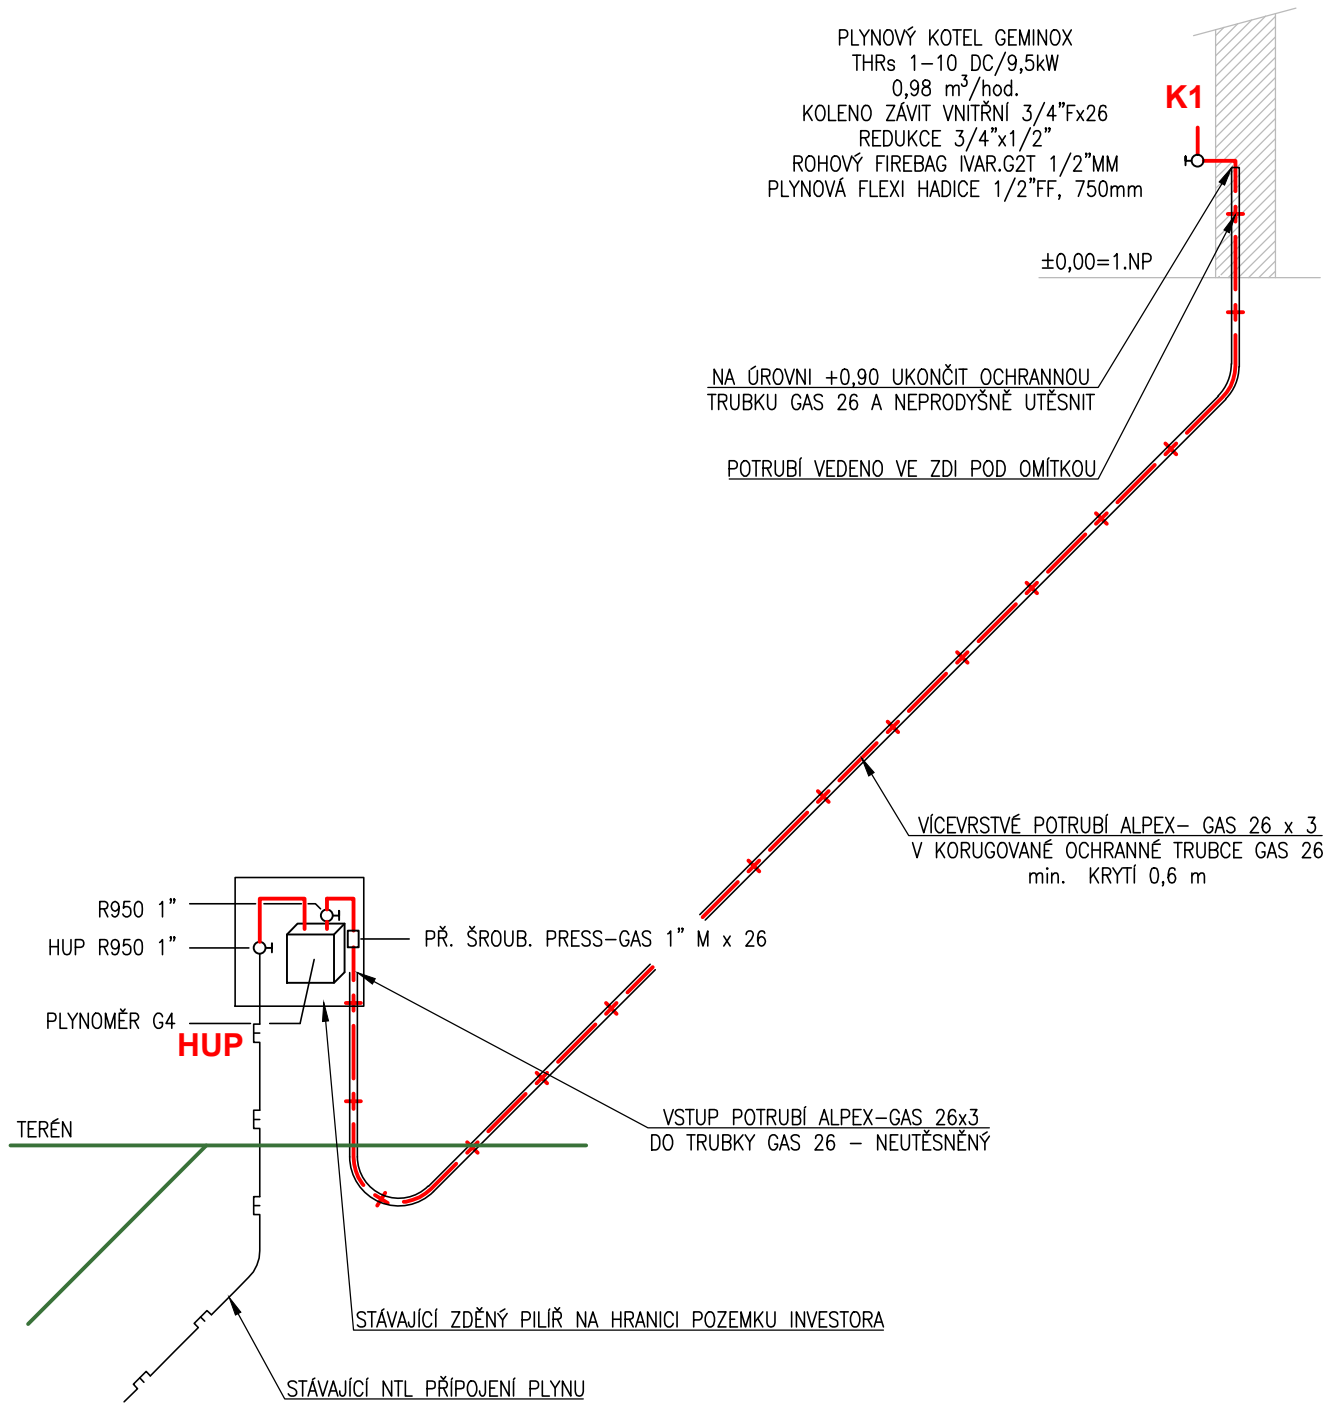

LEGENDA ROZVODU PLYNU:

- + — + — NÍZKOTLAKÝ VNITŘNÍ ROZVOD ZEMNÍHO PLYNU NOVÝ (STÁVAJÍCÍ SLABĚ)
— + — + — NÍZKOTLAKÝ VENKOVNÍ PLYNOVOD NOVÝ (STÁVAJÍCÍ SLABĚ)
- POTRUBÍ: Cu – Měděné trubky polotvrdé F25 dle DIN EN 1057 (značeno vnější průměr x tl. stěny)
PE – Potrubí IPE, typ PE100 dle ČSN EN 1555, (značeno vnější průměr x tl. stěny)
- POZNÁMKY: AL–PEX–AI POTRUBÍ SPOJOVAT LISOVÁNÍM S FITINKAMI CERTIFIKOVANÝMI PRO PLYN
PE POTRUBÍ SPOJOVAT SVAŘOVÁNÍM S ELEKTROTVAROVKAMI PŘÍP. MOSAZNÝMI SPOJKAMI ISIFLO

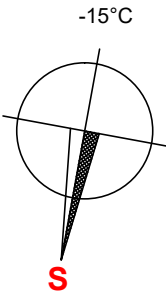

Ing.Jindřich Matějka, projektová kancelář TZB j.matejka@projektuji.cz, tel. +420 777 265 257		AUTORIZACE, PODPIS:	
AKCE:	STAVEBNÍ ÚPRAVY TS STOCHOV parc. č. 18/8, k.ú. Honice, obec Stochov		
STAVEBNÍK:	Město Stochov Jaroslava Šípka 486, 273 03 Stochov		
DÍL PD:	D DOKUMENTACE OBJEKTŮ A ZAŘÍZENÍ D1.4.2. PLYNOVÁ ODBĚRNÁ ZAŘÍZENÍ	MĚŘÍTKO:	1:50
		DATUM:	5/2025
NÁZEV VÝKRESU:			ČÍSLO KOPIE:
PLYN-AXONOMETRIE			
ČÍSLO PŘÍLOHY:	REVIZE:	STUPEŇ PD:	
D1.4.2.b) - 02	-	DPS	