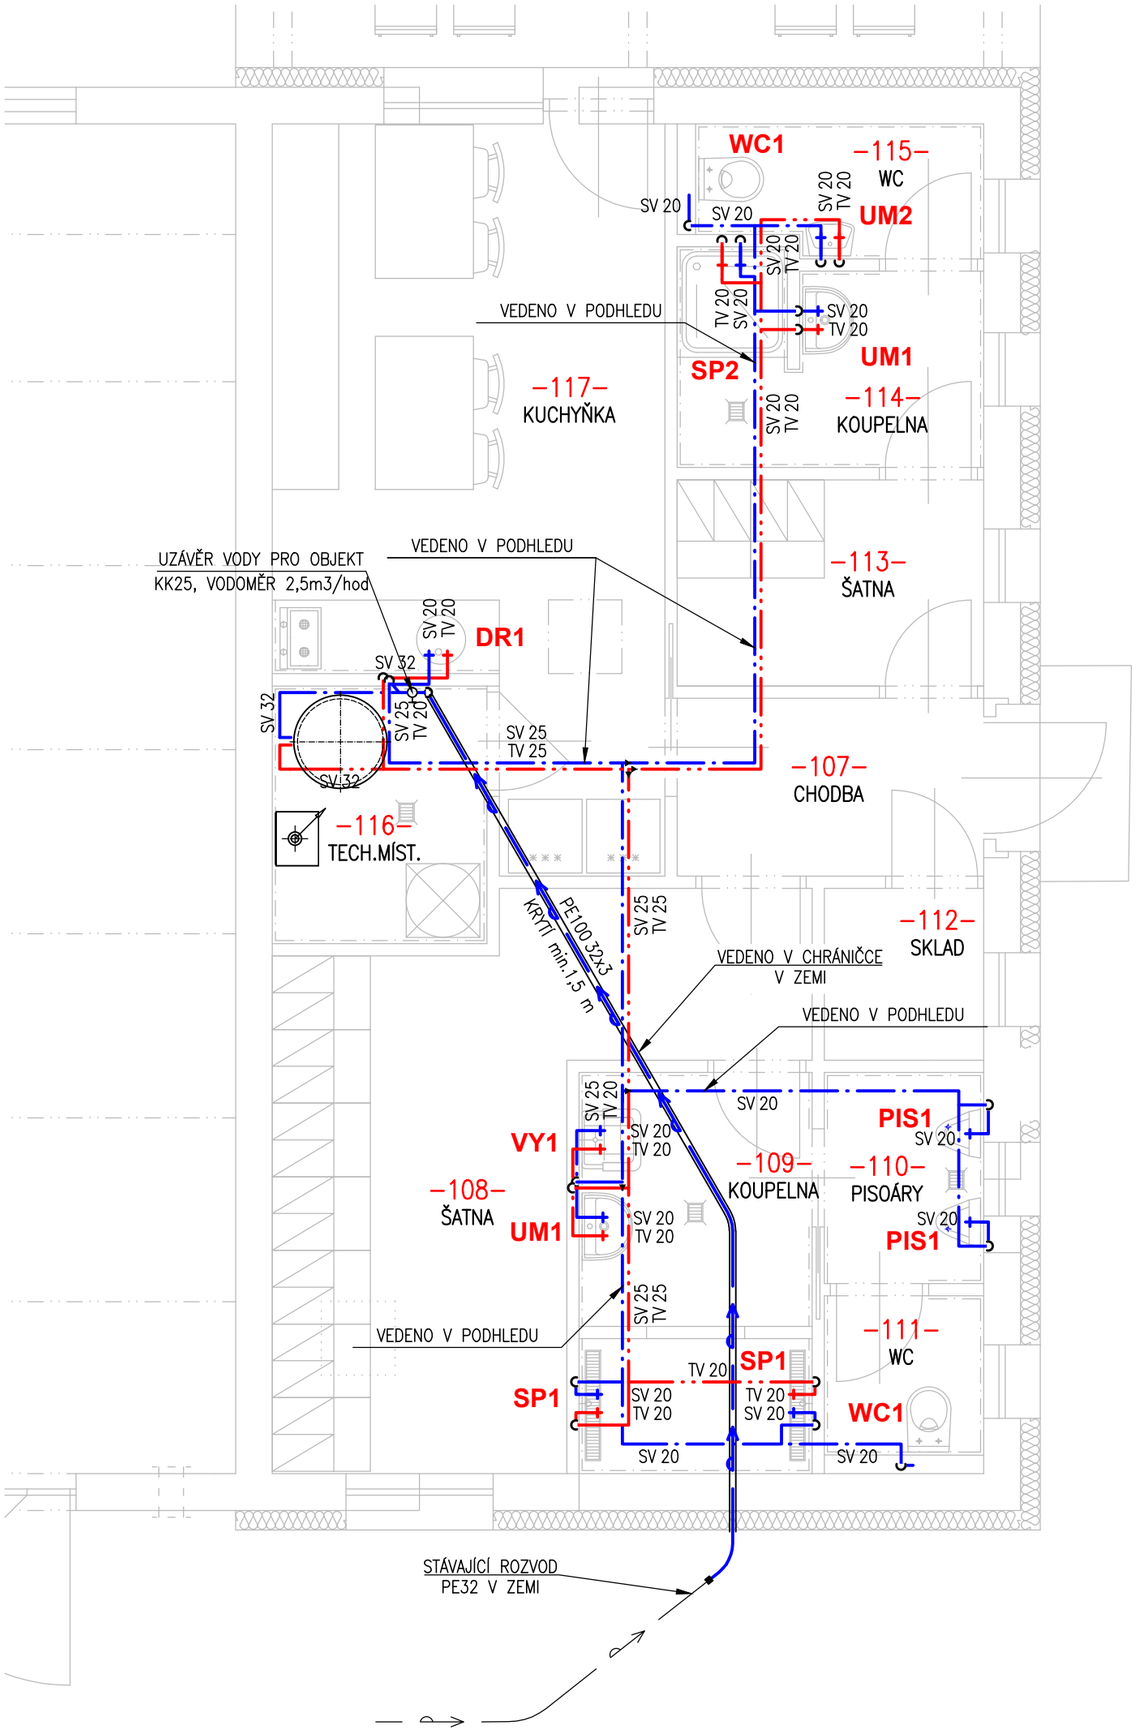

LEGENDA ROZVODU VODY:

NOVÉ VODOVODNÍ POTRUBÍ V ZEMI LPE, TYP PE100, PÍSKOVÝ OBSYP
SV–NOVÝ ROZVOD STUDENÉ VODY, IZOLOVANÝ POLYETHYLENEM TL.10mm
TV–NOVÝ ROZVOD TEPLÉ VODY, OPATŘENÝ KAUČUKOVOU IZOLACÍ TL.13mm
STÁVAJÍCÍ VODOVODNÍ POTRUBÍ V ZEMI

POTRUBÍ:
PPR – Polypropylenové potrubí 4.generace PP–RTC, SDR 9 (značen vnější průměr)
PE – Potrubí LPE, typ PE100 PN16 dle ČSN EN 1555 (značen vnější průměr)

POZNÁMKY:
PPR POTRUBÍ SPOJOVAT POLYFÚZNÍM SVAŘOVÁNÍM
PE POTRUBÍ SPOJOVAT SVAŘOVÁNÍM S ELEKTROTVAROVKAMI PŘÍP. MOSAZNÝMI SPOJKAMI ISIFLO

ZAŘIZOVACÍ PŘEDMĚTY:

UM1	UMYVADLO ZÁVĚSNÉ VELKÉ
UM2	UMYVATKO ZÁVĚSNÉ MALÉ
WC1	WC ZÁVĚSNÉ
PIS1	PISOÁR S ODSÁVACÍM SIFONEM
SP1	SPRCHA ZDĚNÁ S ODTOKOVÝM ŽLABEM
SP2	SPRCHA SE ČTVERCOVOU VANIČKOU
DR1	KUCHYŇSKÝ DŘEZ

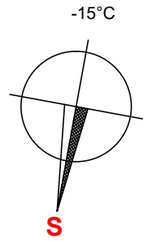

Ing.Jindřich Matějka, projektová kancelář TZB
j.matejka@projektuji.cz, tel. +420 777 265 257

AUTORIZACE, PODPIS:

AKCE: STAVEBNÍ ÚPRAVY TS STOCHOV
parc. č. 18/8, k.ú. Honice, obec Stochov

STAVEBNÍK: Město Stochov
Jaroslava Šípka 486, 273 03 Stochov

DÍL PD: D DOKUMENTACE OBJEKTŮ A ZAŘÍZENÍ
D1.4.1. ZDRAVOTNĚ TECHNICKÉ INSTALACE

MĚŘÍTKO: 1:50
DATUM: 5/2025

NÁZEV VÝKRESU: **VODA-PŮDORYS 1.NP**

ČÍSLO KOPIE:

ČÍSLO PŘÍLOHY: D1.4.1.b) - 01
REVIZE: -
STUPEŇ PD: DPS